



Příčné profily zdrže tůň T1-2 v měř. 1:500/100


Profil 1-7

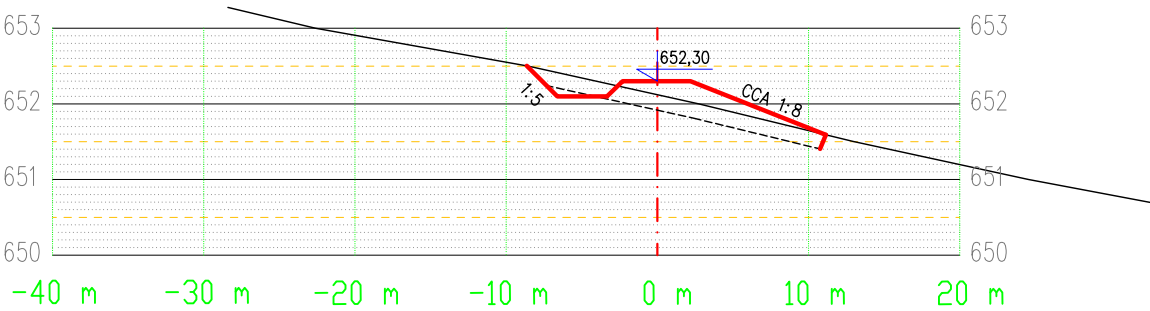


Profil 1-11

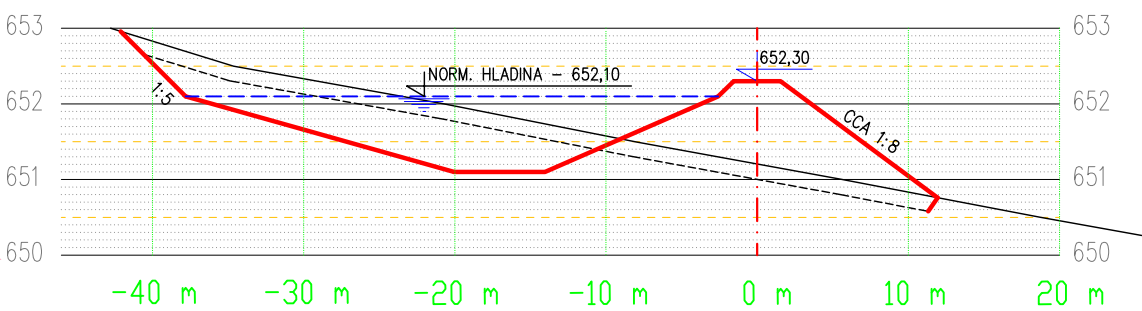


Profil 1-8

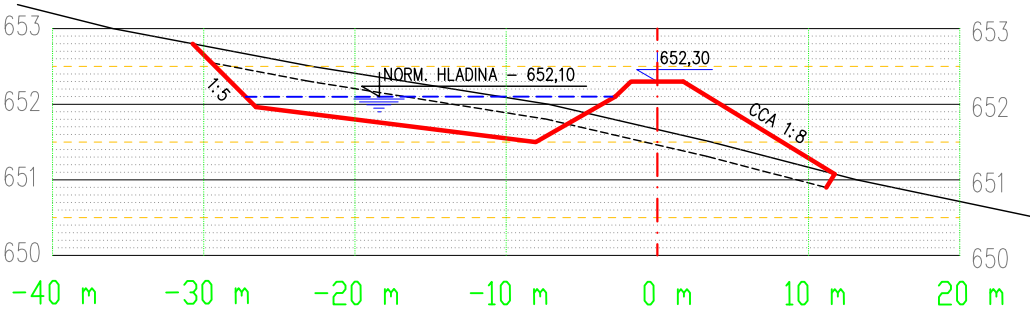


Profil 1-12

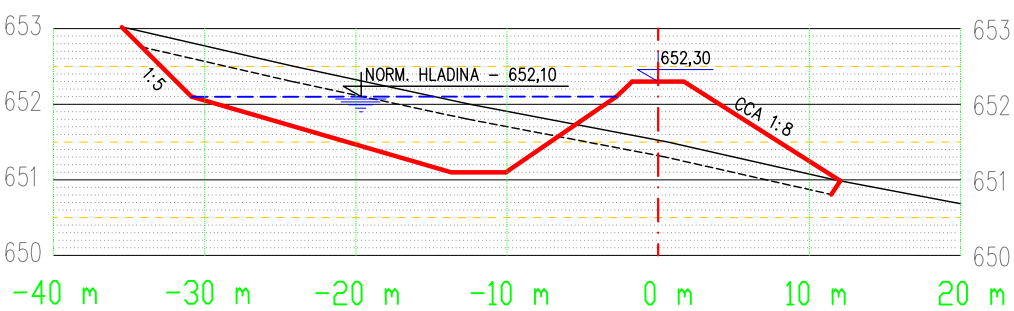


Profil 1-9

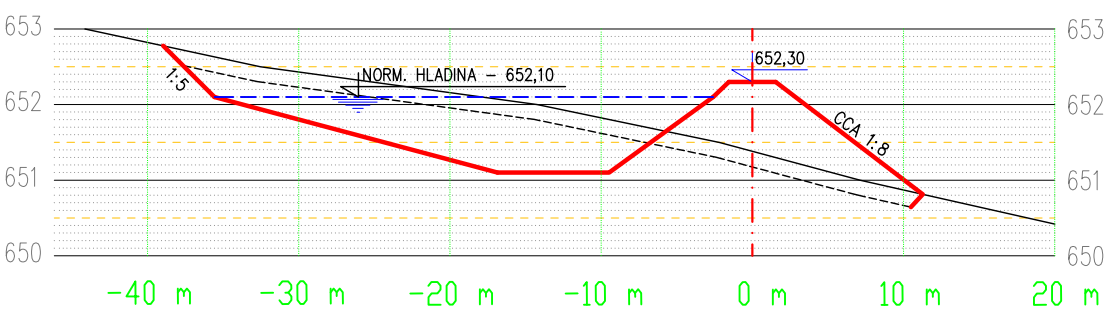

Profil 1-13

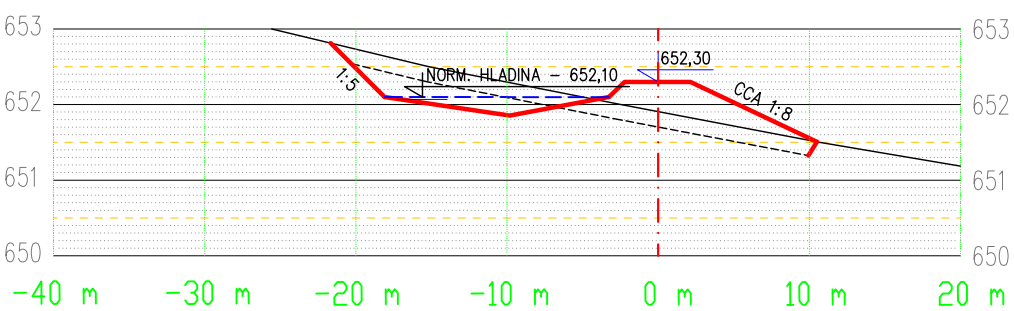

Profil 1-10

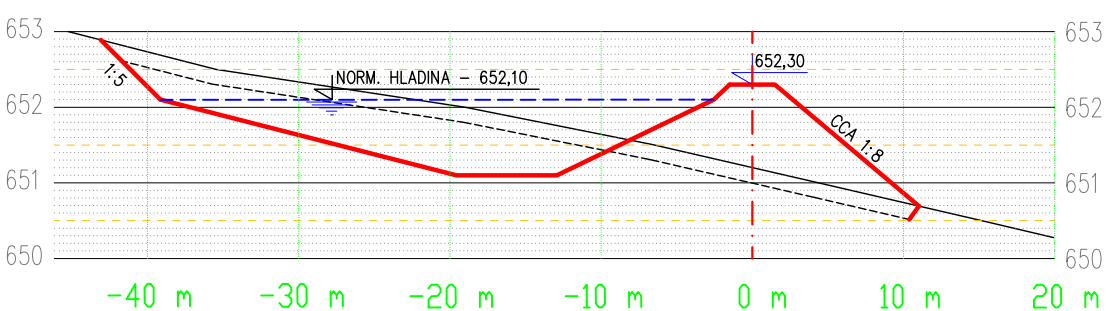

| | | |
|------------|--|---------------------------------------|
| Investor: | Statní pozemkový úřad, Husinecká 1024/11a, Praha 3 | Ing. Václav Nečas |
| Okres: | Žďár nad Sázavou | Projektování vodohospodářských staveb |
| Kat.území: | Český Herálec | Lesní 31, 591 02, Žďár nad Sáz. 2 |
| Stavba: | Mokřady 1, 2 a 3 v k. ú. Český Herálec | IČ: 121 38 495 |
| | | Datum: Červen 2023 |
| | | Stupeň: PROJEKT |
| Příloha: | Příčné profily zdrže - tůň T1-2 | Měřítko: 1:500/100 |
| | | Příl. čís.: D.2.2. |