


MOKŘAD 2

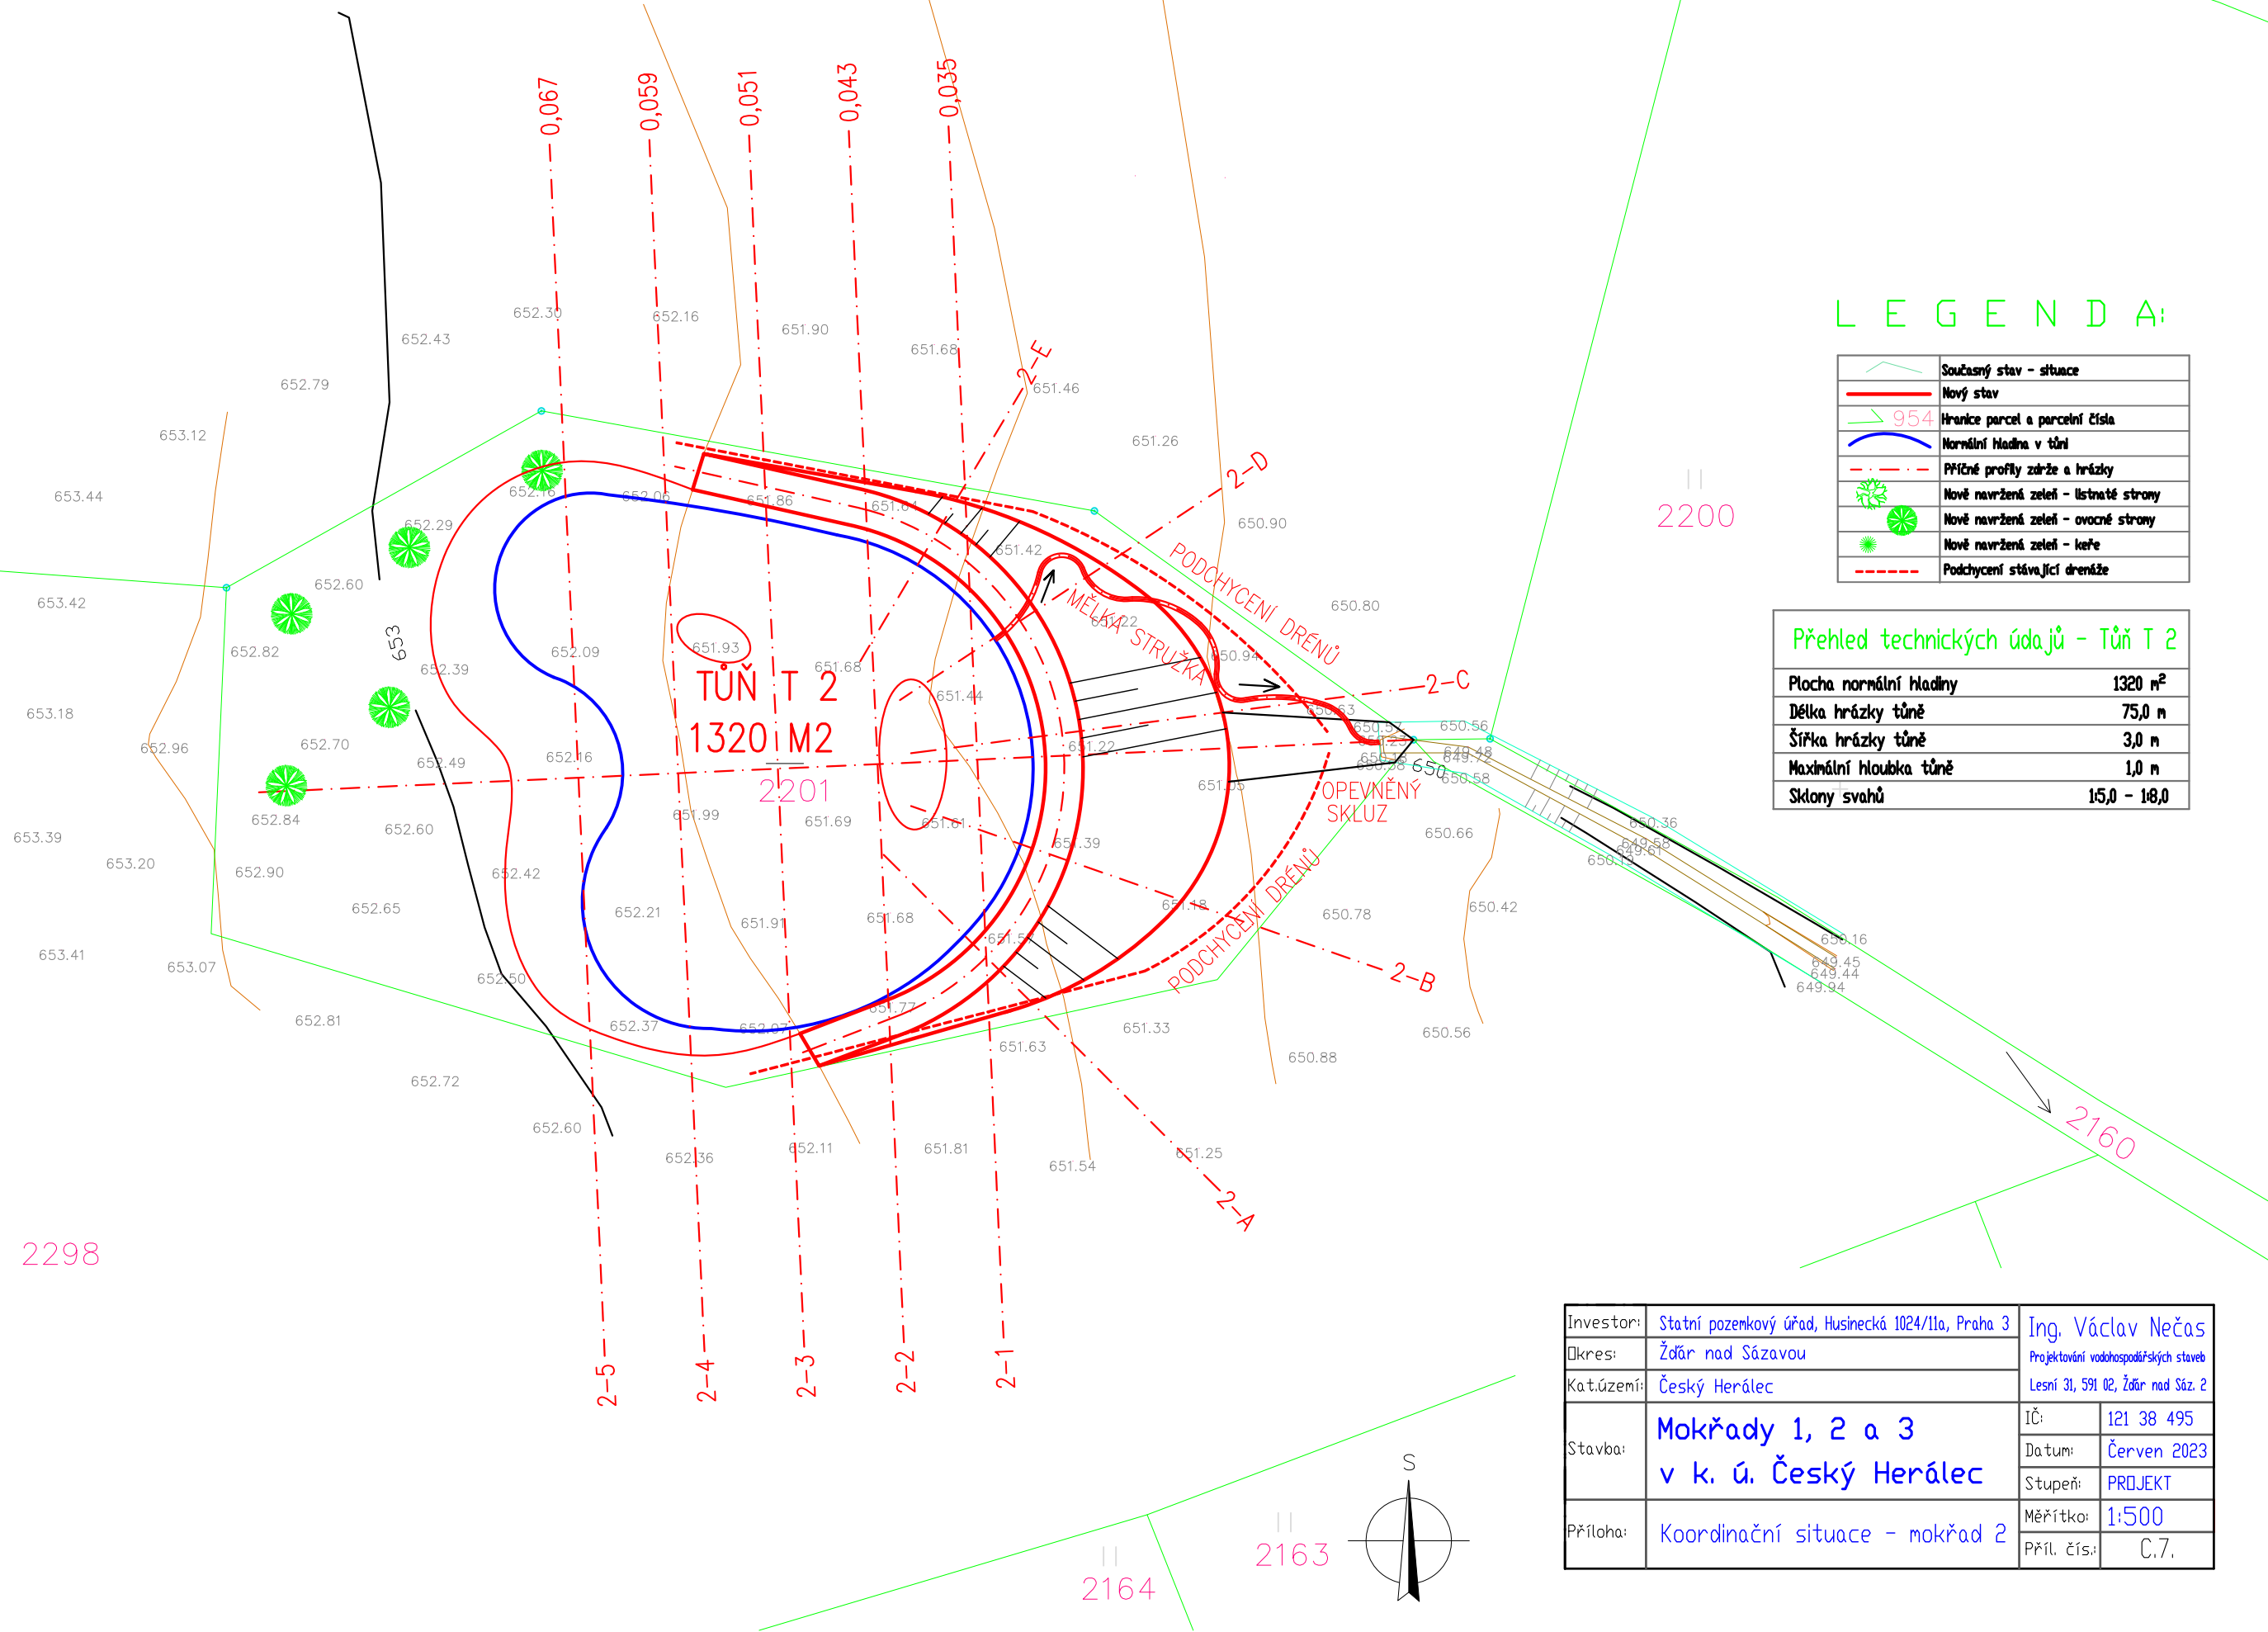

	Současný stav - situace
	Nový stav
	Hranice parcel a parcelní čísla
	Normální hladina v tůňi
	Příčné profily zářeje a hrázky
	Nově navržená zeleň - listnaté stromy
	Nově navržená zeleň - ovocné stromy
	Nově navržená zeleň - keře
	Podchycení stávající drenáže

Přehled technických údajů - Tůň T 2	
Plocha normální hladiny	1320 m ²
Délka hrázky tůně	75,0 m
Šířka hrázky tůně	3,0 m
Maximální hloubka tůně	1,0 m
Sklon svahů	15,0 - 18,0

Investor:	Statní pozemkový úřad, Husinecká 1024/IIa, Praha 3	Ing. Václav Nečas	
Okres:	Žďár nad Sázavou	Projektování vodo hospodářských staveb	
Kat.území:	Český Herálec	Lesní 31, 591 02, Žďár nad Sáz. 2	
Stavba:	Mokřady 1, 2 a 3 v k. ú. Český Herálec	IČ:	121 38 495
		Datum:	Červen 2023
		Stupeň:	PROJEKT
Příloha:	Koordinační situace - mokřad 2	Měřítko:	1:500
		Příl. čís:	C,7,