


Profily VN U Trati

M 1:500

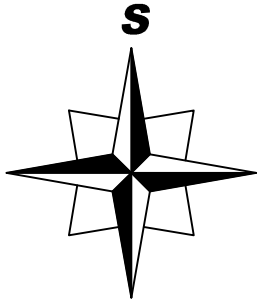

PODÉLNÝ PROFIL

MĚŘITKA 1:500/100

LEGENDA TYPŮ ČAR
PŮVODNÍ TERÉN
BŘEH
UPRAVENÝ TERÉN

KÓTA UPRAVENÉHO TERÉNU

KÓTA BŘEHOVÉ ČÁRY

KÓTA DNA POTRUBÍ/STROUHY


KÓTA PŮVODNÍHO TERÉNU

SROVNÁVACÍ ROVINA

STANIČENÍ [km/m]

DN(PN)[mm]–MATERIÁL–DÉLKA[m]

SKLON[?]-DÉLKA[m]

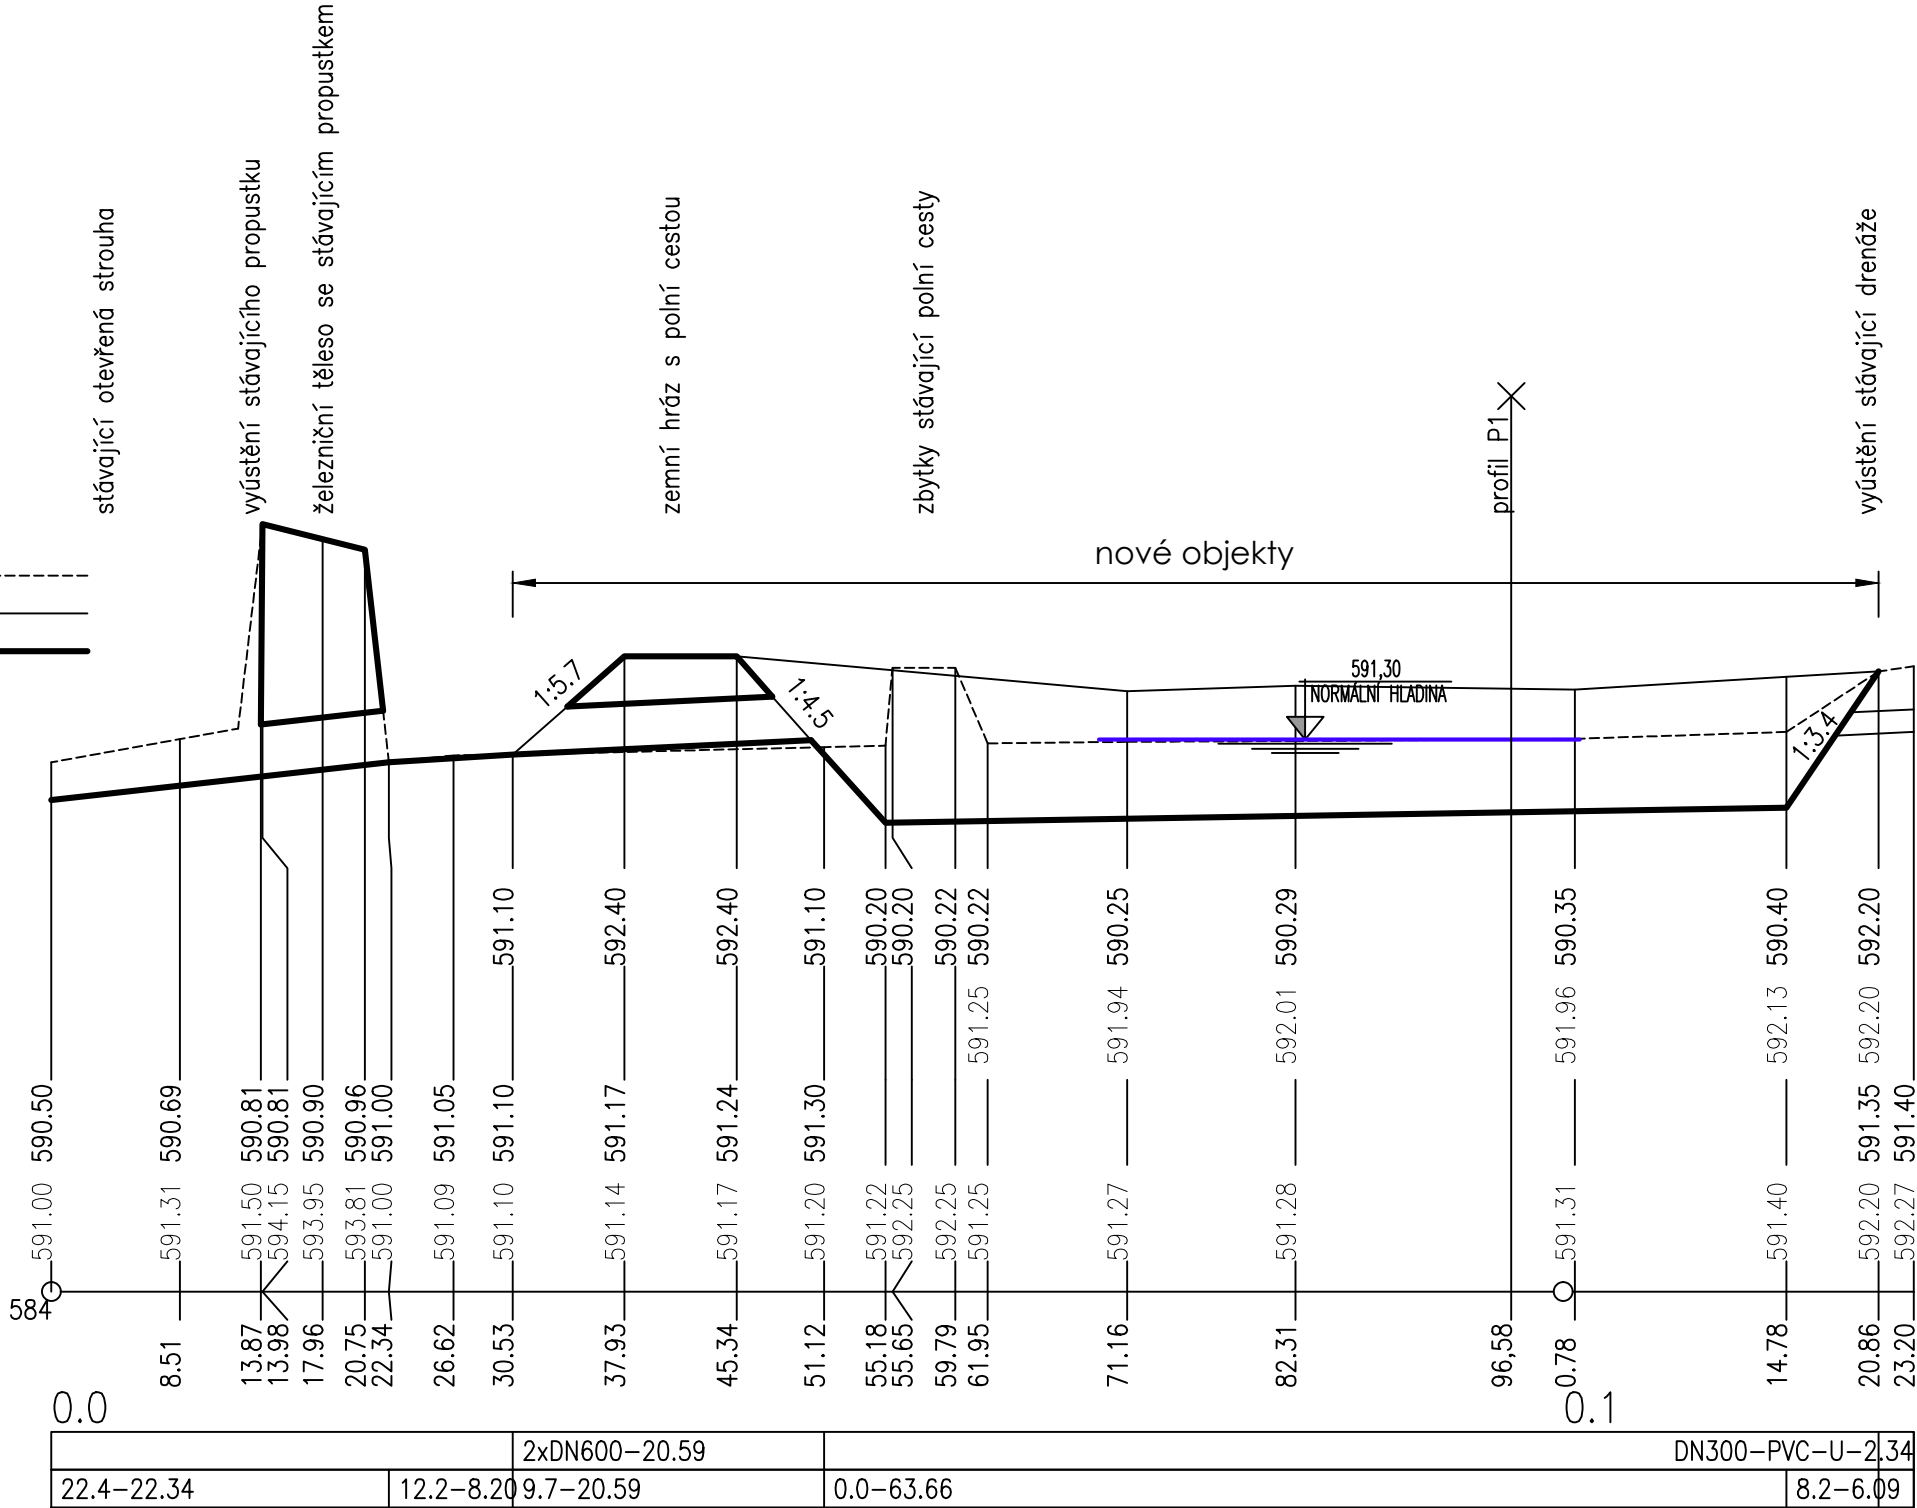

PROFIL P1

MĚŘITKA 1:500/100

LEGENDA TYPŮ ČAR
PŮVODNÍ TERÉN
UPRAVENÝ TERÉN

KÓTA UPRAVENÉHO TERÉNU

KÓTA PŮVODNÍHO TERÉNU

SROVNÁVACÍ ROVINA

STANIČENÍ [km/m]

