


# Profily VN U Rozcestí

M 1:500

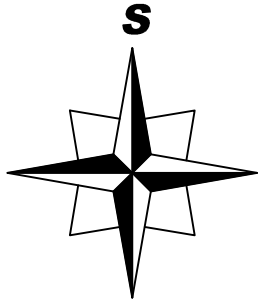

PROFIL P1

MĚŘÍTKA 1:500/100


LEGENDA TYPŮ ČAR  
PŮVODNÍ TERÉN  
UPRAVENÝ TERÉN

KÓTA UPRAVENÉHO TERÉNU

KÓTA PŮVODNÍHO TERÉNU

SROVNÁVACÍ ROVINA

STANIČENÍ [km/m]

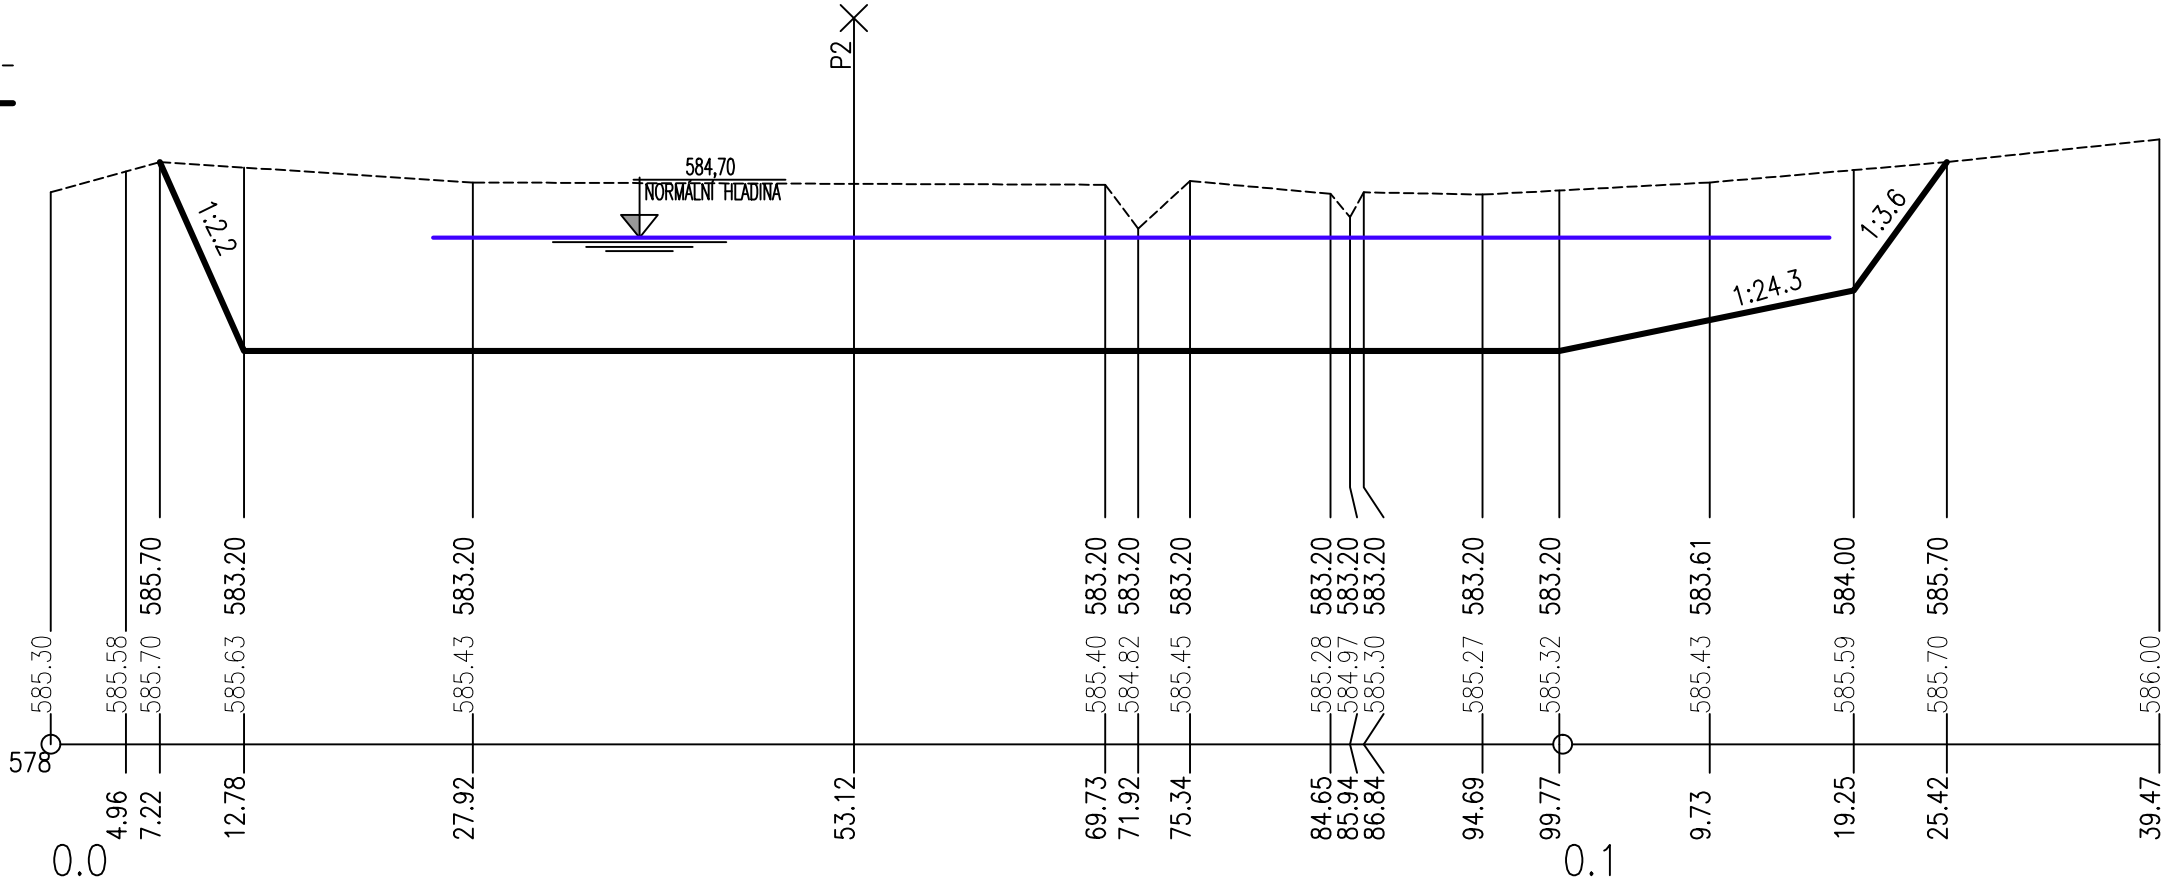

PROFIL P2

M 1:500/100

STANIČENÍ [km/m]

