


PLÁN SPOLEČNÝCH ZAŘÍZENÍ KPÚ BLIŽEJOV

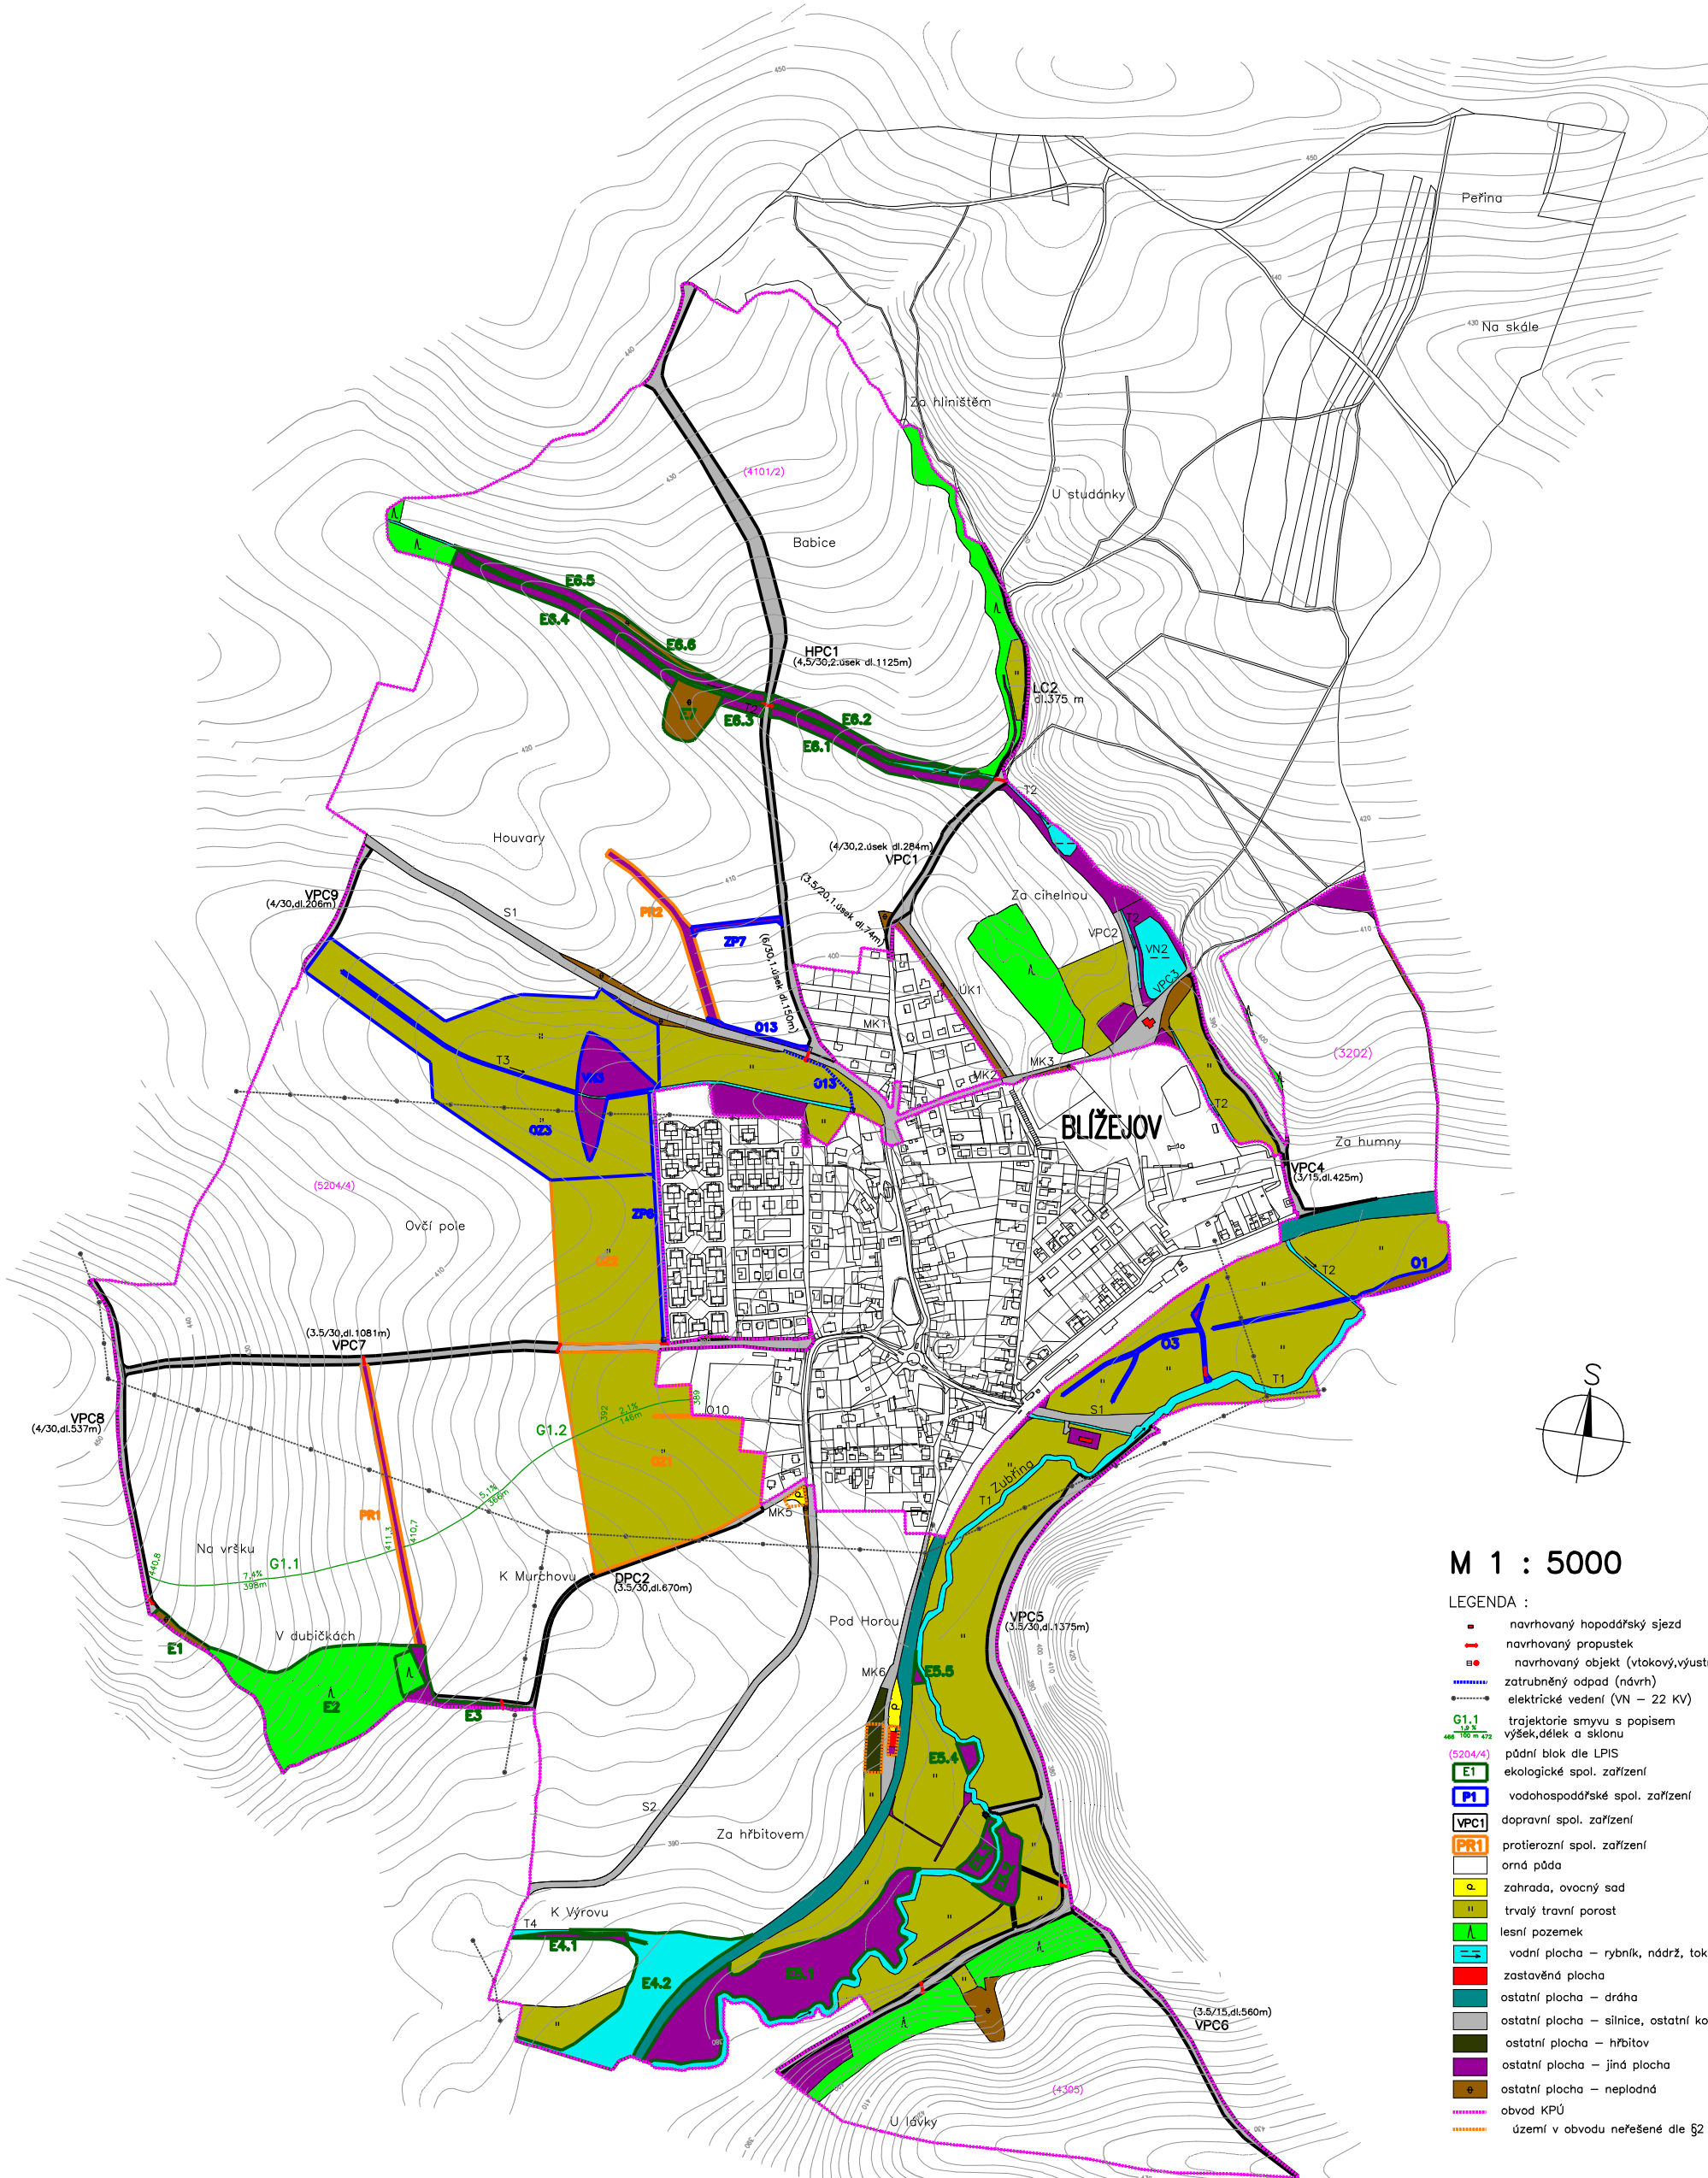

M 1 : 5000

LEGENDA :

- navrhovaný hopodářský sjezd
- navrhovaný propustek
- navrhovaný objekt (vtokový, výustní, šachtice)
- zatrubněný odpad (návrh)
- elektrické vedení (VN – 22 KV)
- G1.1 trajektorie smyvu s popisem výšek, délek a sklonu
- (S204/4) půdní blok dle LPIS
- E1 ekologické spol. zařízení
- P1 vodohospodářské spol. zařízení
- VPC1 dopravní spol. zařízení
- PR1 protierozní spol. zařízení
- orná půda
- zahrada, ovocný sad
- trvalý travní porost
- lesní pozemek
- vodní plocha – rybník, nádrž, tok
- zastavěná plocha
- ostatní plocha – dráha
- ostatní plocha – silnice, ostatní komunikace
- ostatní plocha – hřbitov
- ostatní plocha – jiná plocha
- ostatní plocha – neplodná
- obvod KPÚ
- území v obvodu nefešené dle §2

 AGROREAL CZ s.r.o. Kaprova 14, 110 00 Praha 1 provozovna: Vodní 11, 344 01 Domažlice tel., fax 379 725 055 e-mail: agorealcz@agorealcz.cz	
Vyhovili Ing. Husník, Ing. Kalčík	Zodp. proj. Ing. Kalčík
Akce : KPÚ V K.Ú. BLIŽEJOV	
Obsah: PLÁN SPOLEČNÝCH ZAŘÍZENÍ – soutisk plánu a ortofotomapy	Zakázka 37/2009 Datum I. 2012 Č. přílohy 7e1 Č. paré