


PODÉLNÝ PROFIL  
M 1:1000 / 100

SKLONOVÉ POMĚRY:

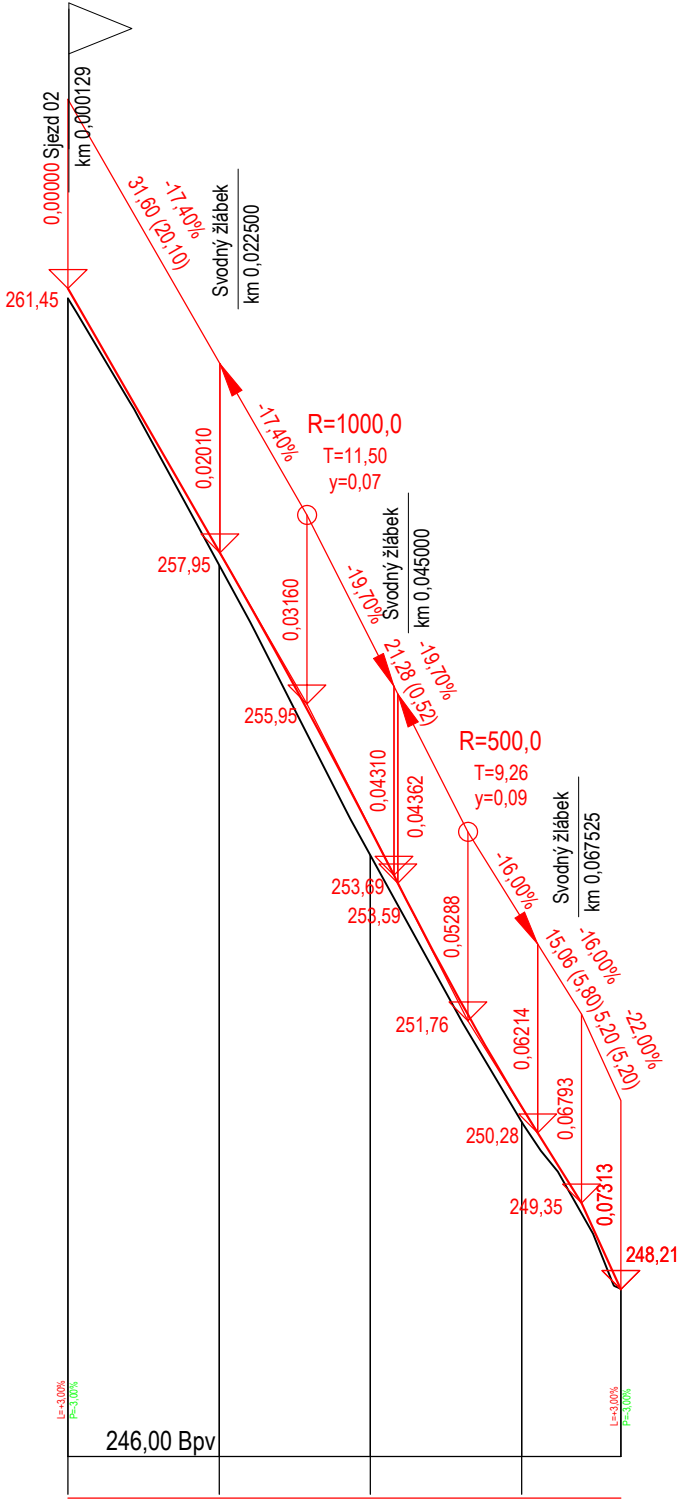

SROVNÁVACÍ ROVINA:

ZMĚNA PŘÍČ. SKLONU:

KÓTY NIVELETY:


KÓTY TERÉNU:

STANIČENÍ:

VZDÁLENOST PŘ. ŘEZŮ:

STANIČENÍ PŘ. ŘEZŮ:

SMĚROVÉ POMĚRY:

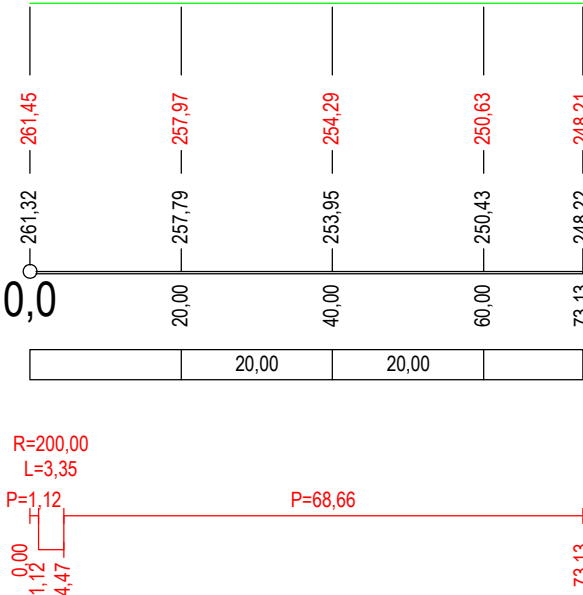

|                         |  |           |                  |   |         |
|-------------------------|--|-----------|------------------|---|---------|
| OBJEDNATEL              | Česká republika - Státní pozemkový úřad, Husinecká 1024/11a, 130 00 Praha 3 (Pobočka Kladno)<br>IČ: 01312774   telefon: 601 584 040   e-mail: kladno.pk@spucr.cz   http://www.spucr.cz |           |                  |   |         |
| ZHOTOVITEL              | GEOREAL spol. s r.o., Hálkova 12, 301 00 Plzeň<br>IČ: 40527514   telefon: 377 237 343   e-mail: georeal@georeal.cz   http://www.georeal.cz   |           |                  |   |         |
| PROJEKTANT<br>ČÁSTI, SO |   | STUPEŇ PD | DSP / PDPS       | AUTORIZACE  | 0202002 |
|                         |  | DATUM     | 11/ 2021         |  |         |
| KRAJ                    | STŘEDOČESKÝ  | MĚŘÍTKO   | 1:1000 / 100     |   |         |
| K. Ú.                   | DŘETOVICE, KOLEČ, KOVÁRY   | FORMÁT    | 297 x 420        |   |         |
| STAVBA:                 | POLNÍ CESTA „POD BUDČÍ“  |           | OZNAČENÍ PŘÍLOHY |  |         |
| ČÁST PD:                | DOKUMENTACE OBJEKTŮ A TECHNICKÝCH A TECHNOLOGICKÝCH ZAŘÍZENÍ   |           | D                |   |         |
| STAVEBNÍ OBJEKT:        | SO 106 POLNÍ CESTA VC16  |           | 6                |   |         |
| PŘÍLOHA:                | PODÉLNÝ PROFIL   |           | 3                |   |         |