


VZOROVÉ PŘÍČNÉ ŘEZY
M 1:50

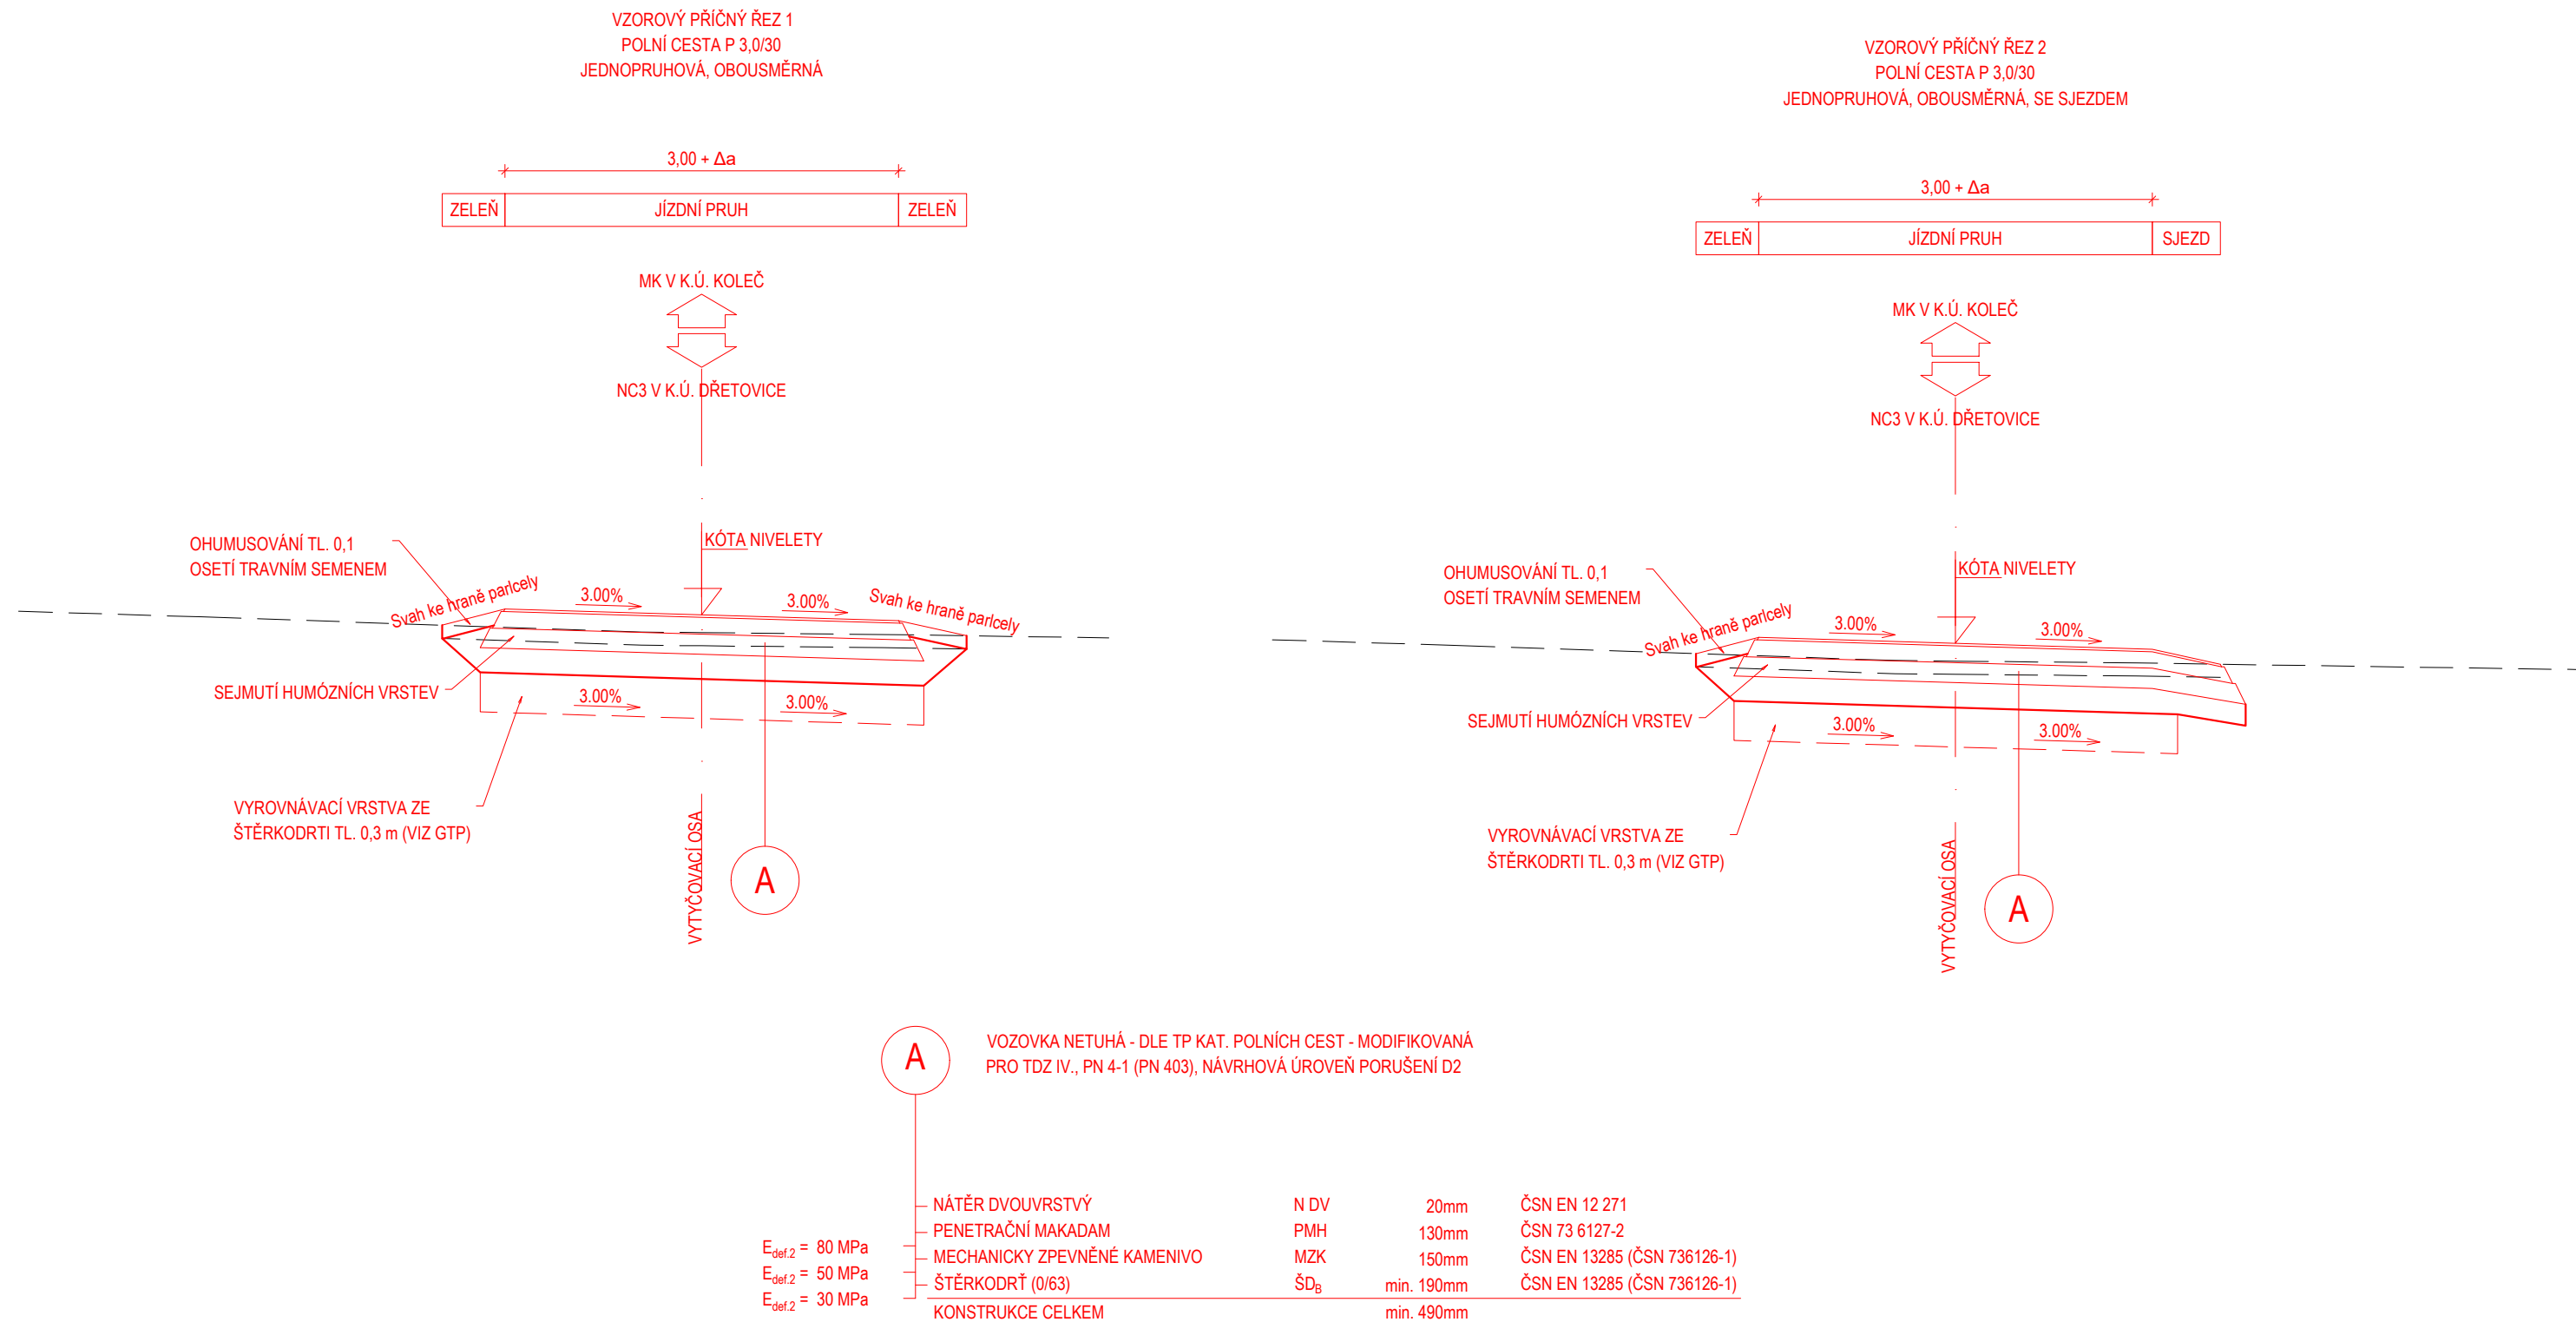

POZNÁMKY:

- ## 1. SOULAD S TECHNICKÝMI NORMAMI

Hutnění zemní pláně bude provedeno v souladu s ČSN 72 1006.

Hutněné asfaltové vrstvy budou provedeny v souladu s ČSN 73 6121, specifikace materiálů dle ČSN EN 13108-1.

Spojovací postřiky a nátěry budou provedeny v souladu s ČSN 73 6129.

Nestmelené vrstvy budou provedeny v souladu s ČSN 73 6126-1 a 73 6126-2, specifikace materiálů dle ČSN EN 13285.

Vrstvy z recyklovaných materiáľů budou v souladu s ČSN EN 13108-8.

- ## 2. OŠETŘENÍ LOŽNÍCH A STYČNÝCH SPAR

Veškeré ložné spáry stávající vozovky budou před položením nové asfaltové vrstvy očištěny a ošetřeny spojovacím postříkem. Veškeré styčné spáry, které jsou namáhány vnějším prostředím, budou certifikované zality trvale pružnou závlivkou, ošetřeny asfaltovou emulzí a zasypány křemičitým pískem. Tímto způsobem se zamezí vzniku poruch na styku stávající a nové vozovky.

- ### 3. ÚPRAVA PODLOŽÍ

Na základě IGP bude třeba zeminy vhodným způsobem upravit, a to stabilizací pomocí vhodného pojiva (směs vápna s cementem, nebo průmyslový výrobek typu Dorosol, či Doroport).

Navrhovaná mocnost úpravy aktivní zóny je 30 cm.

V případě zastižení poměrů odlišných od zjištění popsaných v této zprávě doporučujeme konzultovat zastižené poměry s inženýrským geologem nebo geotechnikem.

OBJEDNATEL	Česká republika - Státní pozemkový úřad, Husinecká 1024/11a, 130 00 Praha 3 (Pobočka Kladno) IČ: 01312774 telefon: 601 584 040 e-mail: kladno.pk@spucr.cz http://www.spucr.cz			
ZHOTOVITEL	GEOREAL spol. s r.o., Hálkova 12, 301 00 Plzeň IČ: 40527514 telefon: 377 237 343 e-mail: georeal@georeal.cz http://www.georeal.cz			
PROJEKTANT ČÁSTI, SO	GEOREAL spol. s r.o., Hálkova 12, 301 00 Plzeň IČ: 40527514 telefon: 377 237 343 e-mail: georeal@georeal.cz http://www.georeal.cz			
KRAJ	STŘEDOČESKÝ	STUPEŇ PD	DSP / PDPS	AUTORIZACE
K. Ú.	DŘETOVICE, KOLEČ, KOVÁRY	DATUM	11/2021	0202002
STAVBA:	POLNÍ CESTA „POD BUDČÍ“		OZNAČENÍ PŘÍLOHY	
ČÁST PD:	DOKUMENTACE OBJEKTŮ A TECHNICKÝCH A TECHNOLOGICKÝCH ZAŘÍZENÍ		D	
STAVEBNÍ OBJEKT:	SO 106 POLNÍ CESTA VC16		6	
PŘÍLOHA:	VZOROVÉ PŘÍČNÉ ŘEZY		4	