



VZOROVÉ PŘÍČNÉ ŘEZY
M 1:50

VZOROVÝ PŘÍČNÝ ŘEZ 1
POLNÍ CESTA P 4,0/30
JEDNOPRUHOVÁ, OBOUSMĚRNÁ

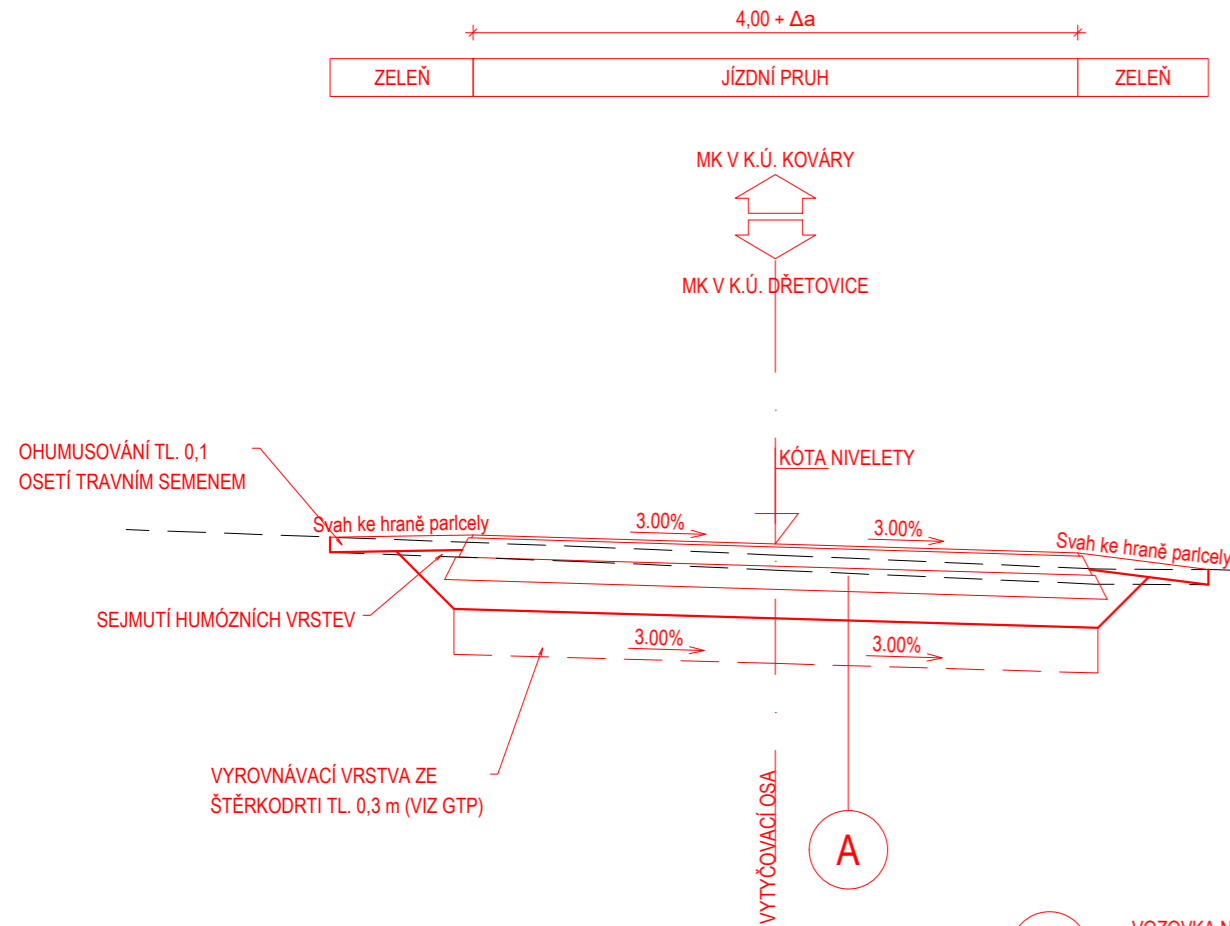

VZOROVÝ PŘÍČNÝ ŘEZ 2
POLNÍ CESTA P 4,0/30
JEDNOPRUHOVÁ, OBOUSMĚRNÁ, S VÝHYBNOU, SE SJEZDEM

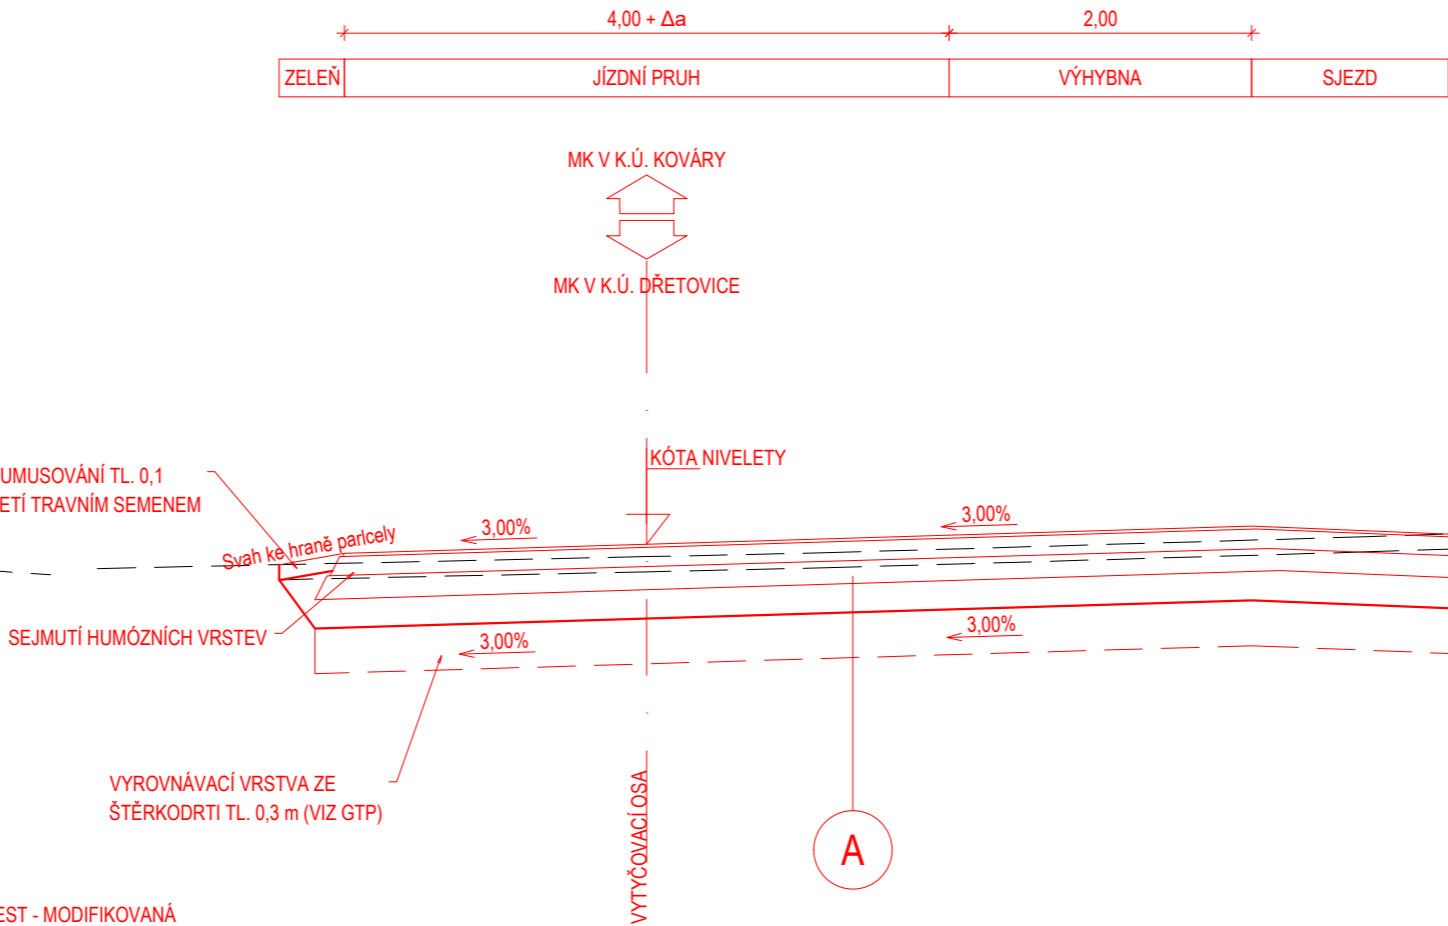

A VOZOVKA NETUHÁ - DLE TP KAT. POLNÍCH CEST - MODIFIKOVANÁ
PRO TDZ IV., PN 4-1 (PN 403), NÁVRHOVÁ ÚROVEŇ PORUŠENÍ D2

NÁTĚR DVOUVRSTVÝ	N DV	20mm	ČSN EN 12 271
PENETRAČNÍ MAKADAM	PMH	130mm	ČSN 73 6127-2
MECHANICKY ZPEVNĚNÉ KAMENIVO	MZK	150mm	ČSN EN 13285 (ČSN 736126-1)
ŠTĚRKODRŤ (0/63)	ŠD _B	min. 190mm	ČSN EN 13285 (ČSN 736126-1)
KONSTRUKCE CELKEM		min. 490mm	

E_{def,2} = 80 MPa
E_{def,2} = 50 MPa
E_{def,2} = 30 MPa

POZNÁMKY:

1. SOULAD S TECHNICKÝMI NORMAMI

Hutnění zemní pláně bude provedeno v souladu s ČSN 72 1006.

Hutněné asfaltové vrstvy budou provedeny v souladu s ČSN 73 6121, specifikace materiálů dle ČSN EN 13108-1.

Spojovací postřiky a nátěry budou provedeny v souladu s ČSN 73 6129.

Nestmelené vrstvy budou provedeny v souladu s ČSN 73 6126-1 a 73 6126-2, specifikace materiálů dle ČSN EN 13285.

Vrstvy z recyklovaných materiálů budou v souladu s ČSN EN 13108-8.

2. OŠETŘENÍ LOŽNÍCH A STYČNÝCH SPAR

Veškeré ložné spáry stávající vozovky budou před položením nové asfaltové vrstvy očištěny a ošetřeny spojovacím postřikem. Veškeré styčné spáry, které jsou namáhány vnějším prostředím, budou certifikované zality trvale pružnou zálivkou, ošetřeny asfaltovou emulzí a zasypany křemičitým pískem. Tímto způsobem se zamezí vzniku poruch na styku stávající a nové vozovky.

3. ÚPRAVA PODLOŽÍ

Na základě IGP bude třeba zeminy vhodným způsobem upravit, a to stabilizací pomocí vhodného pojiva (směs vápna s cementem, nebo průmyslový výrobek typu Dorosol, či Doroport).

Navrhovaná mocnost úpravy aktivní zóny je 30 cm.

V případě zastížení poměrů odlišných od zjištění popsanych v této zprávě doporučujeme konzultovat zastížené poměry s inženýrským geologem nebo geotechnikem.

OBJEDNATEL	Česká republika - Státní pozemkový úřad, Husinecká 1024/11a, 130 00 Praha 3 (Pobočka Kladno) IČ: 01312774 telefon: 601 584 040 e-mail: kladno.pk@spucr.cz http://www.spucr.cz					
ZHOTOVITEL	GEOREAL spol. s r.o., Hálkova 12, 301 00 Plzeň IČ: 40527514 telefon: 377 237 343 e-mail: georeal@georeal.cz http://www.georeal.cz					
PROJEKTANT ČÁSTI, SO	GEOREAL spol. s r.o., Hálkova 12, 301 00 Plzeň IČ: 40527514 telefon: 377 237 343 e-mail: georeal@georeal.cz http://www.georeal.cz					
		STUPEŇ PD	DSP / PDPS	AUTORIZACE	0202002	
KRAJ		DATUM	11/ 2021			
K. Ú.		MĚŘÍTKO	1:50			
	DŘETOVICE, KOLEČ, KOVÁRY	FORMÁT	297 x 630			
STAVBA:	POLNÍ CESTA „POD BUDČÍ“			OZNAČENÍ PŘÍLOHY		
ČÁST PD:	DOKUMENTACE OBJEKTŮ A TECHNICKÝCH A TECHNOLOGICKÝCH ZAŘÍZENÍ			D		
STAVEBNÍ OBJEKT:	SO 105 POLNÍ CESTA VPC1			5		
PŘÍLOHA:	VZOROVÉ PŘÍČNÉ ŘEZY			4		