




ŘEZ 1 km 0.01500 1:100

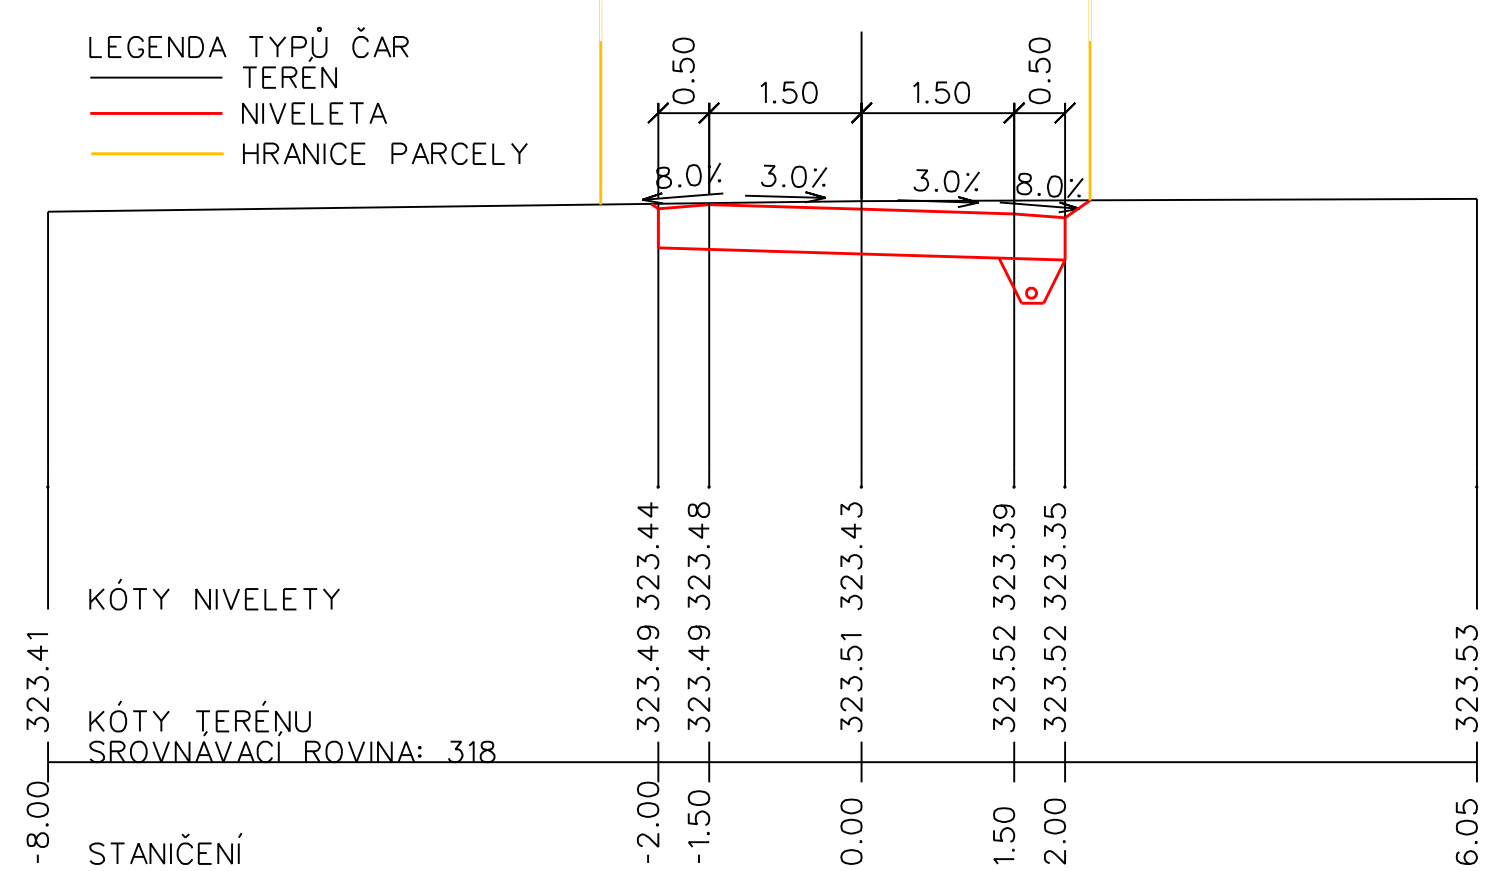

ŘEZ 2 km 0.04500 1:100

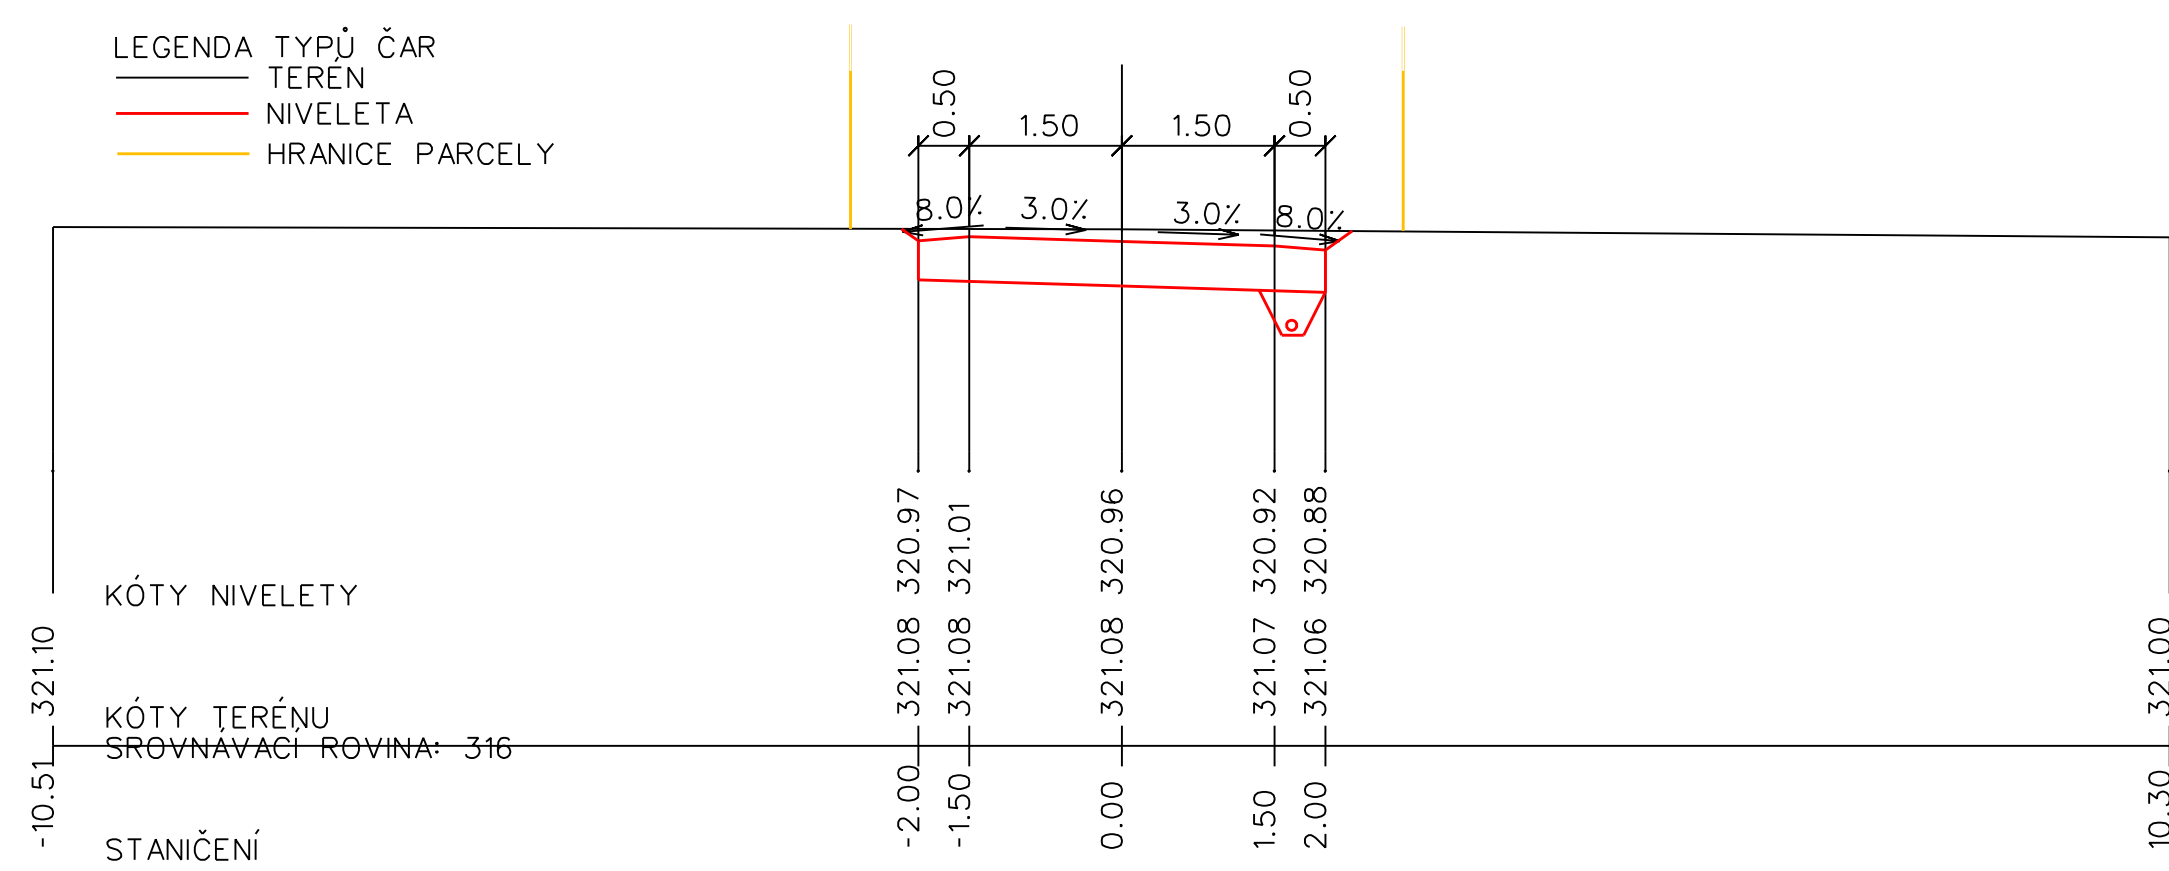

ŘEZ 3 km 0.07500 1:100

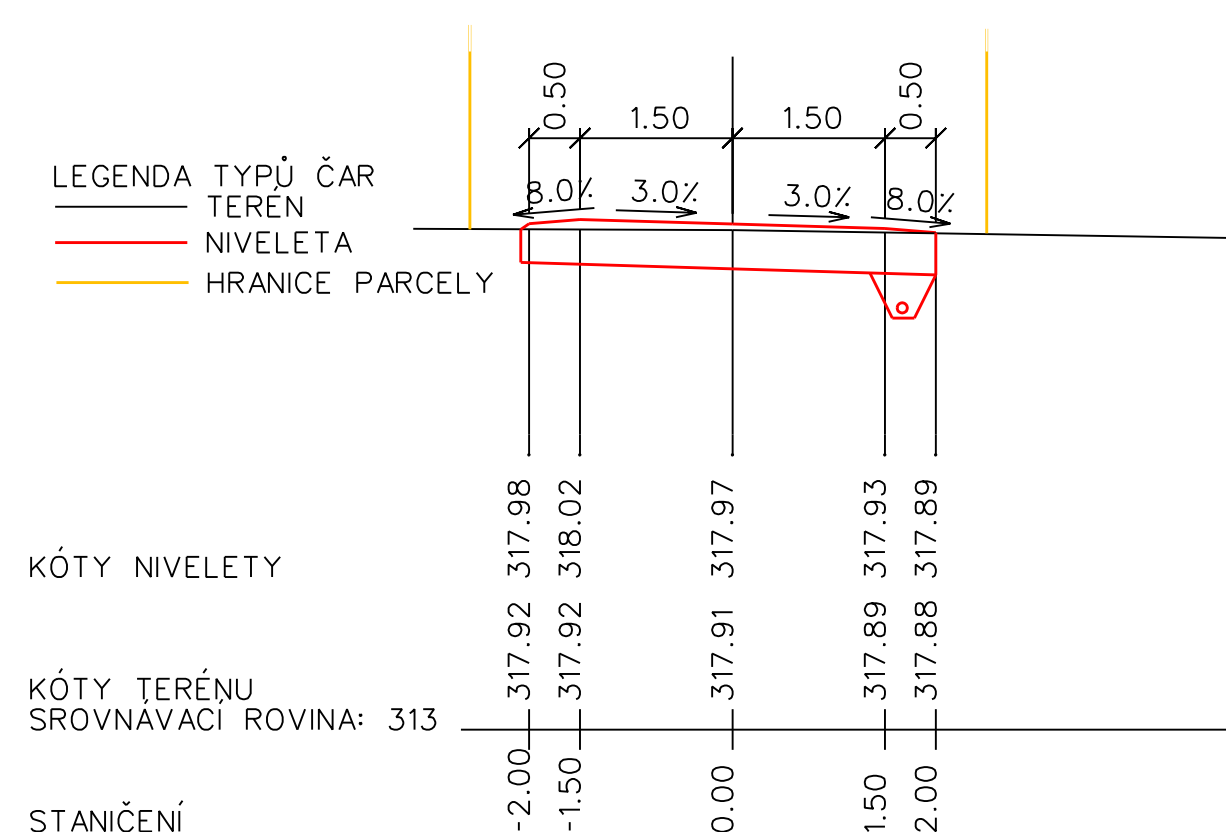


ŘEZ 4 km 0.10500 1:100




PŘÍČNÉ ŘEZY CESTA VC26
KOUPÍ ČESKÉ HEŘMANICE
PŘÍLOHA G.1.5.


ŘEZ 5 km 0.13500 1:100

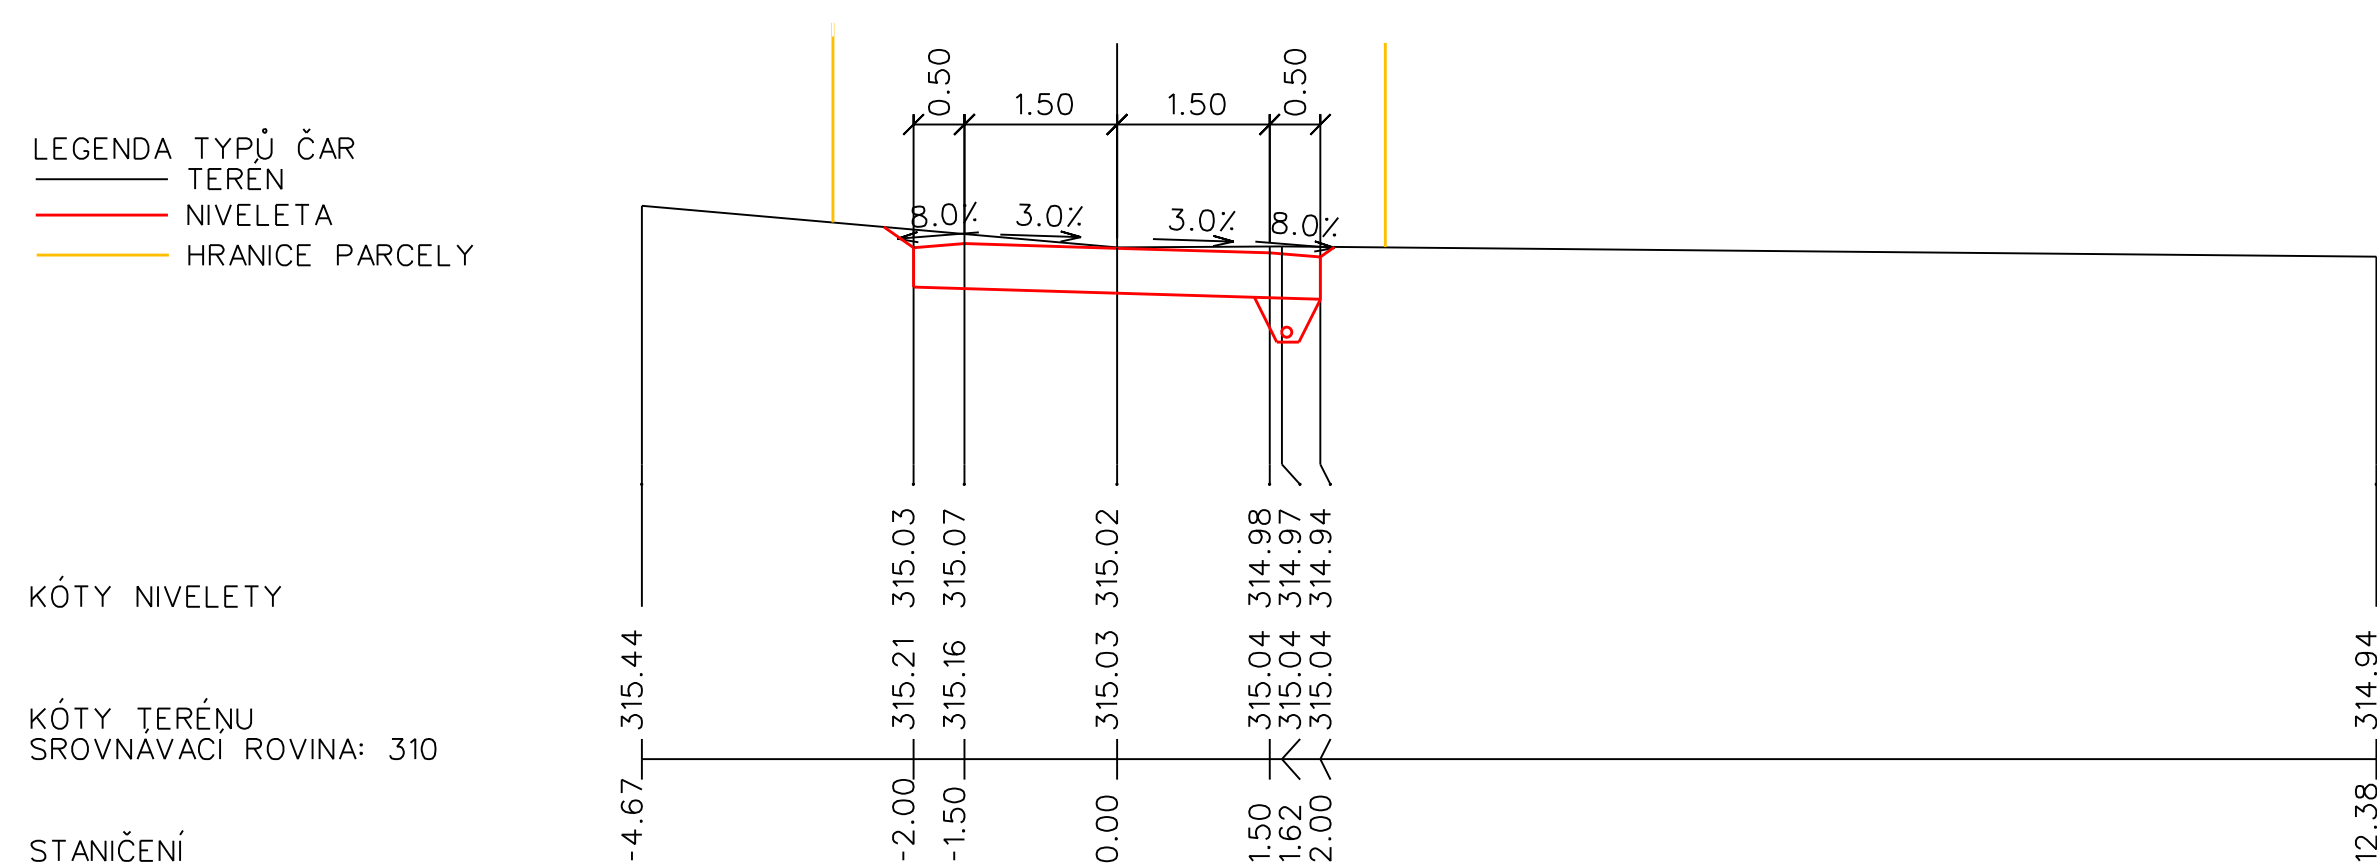

ŘEZ 6 km 0.16500 1:100

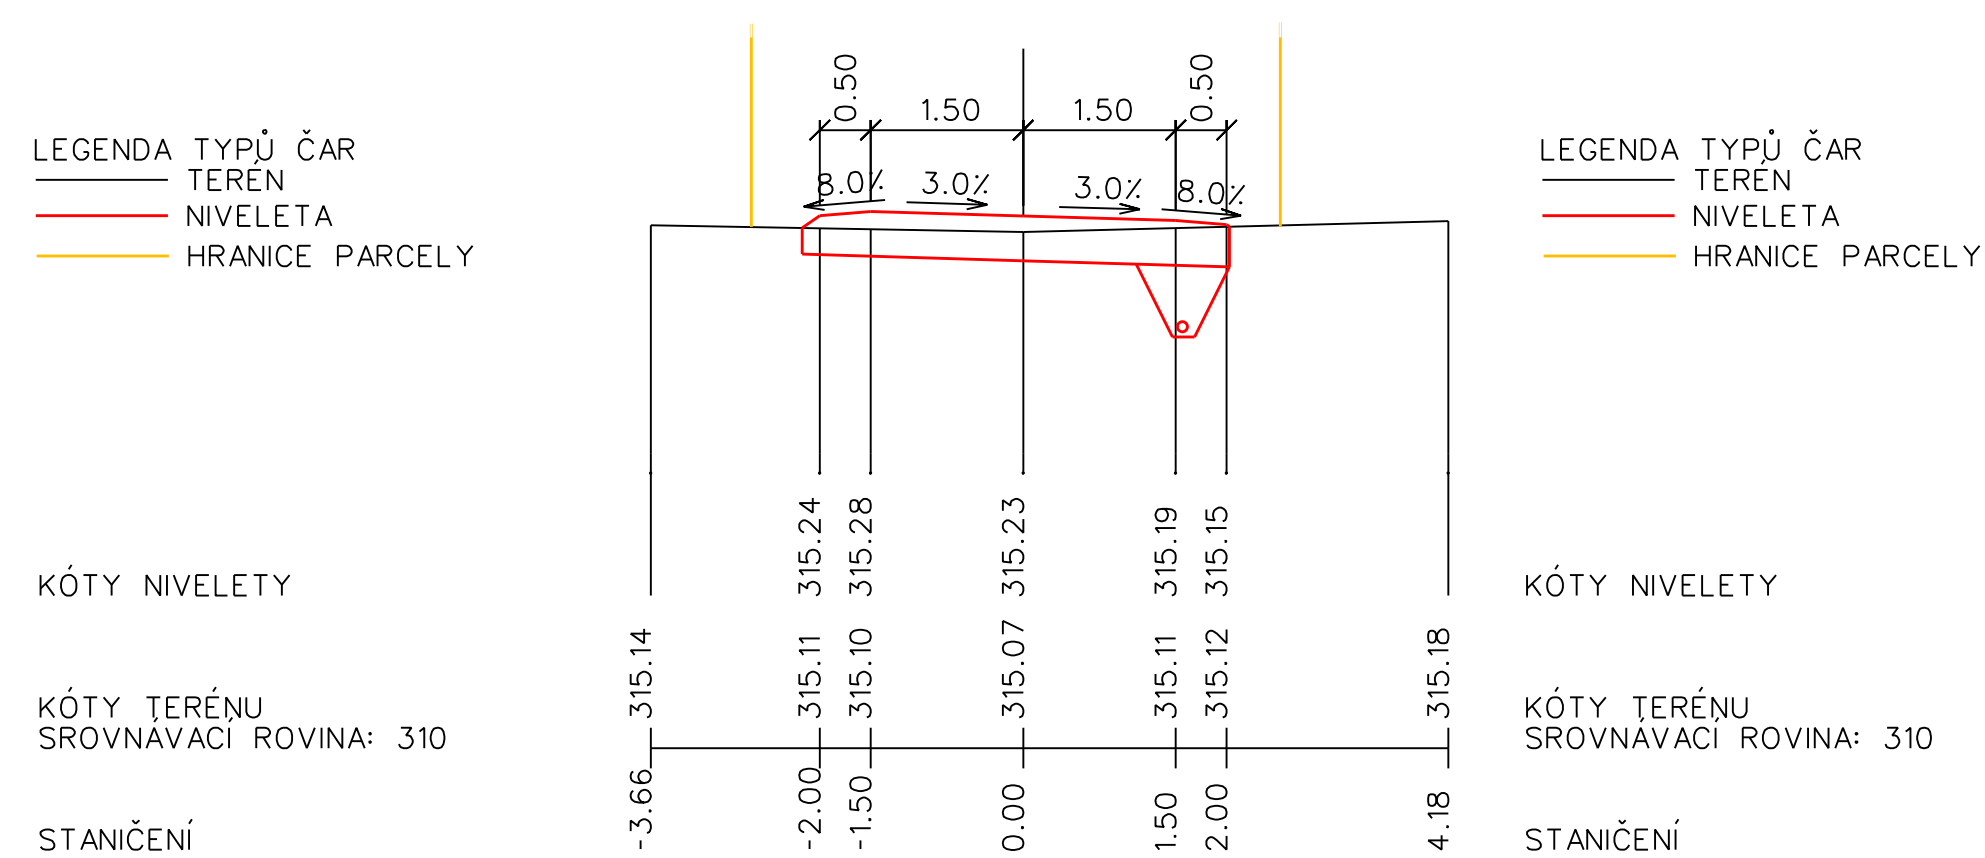

ŘEZ 7 km 0.19500 1:100

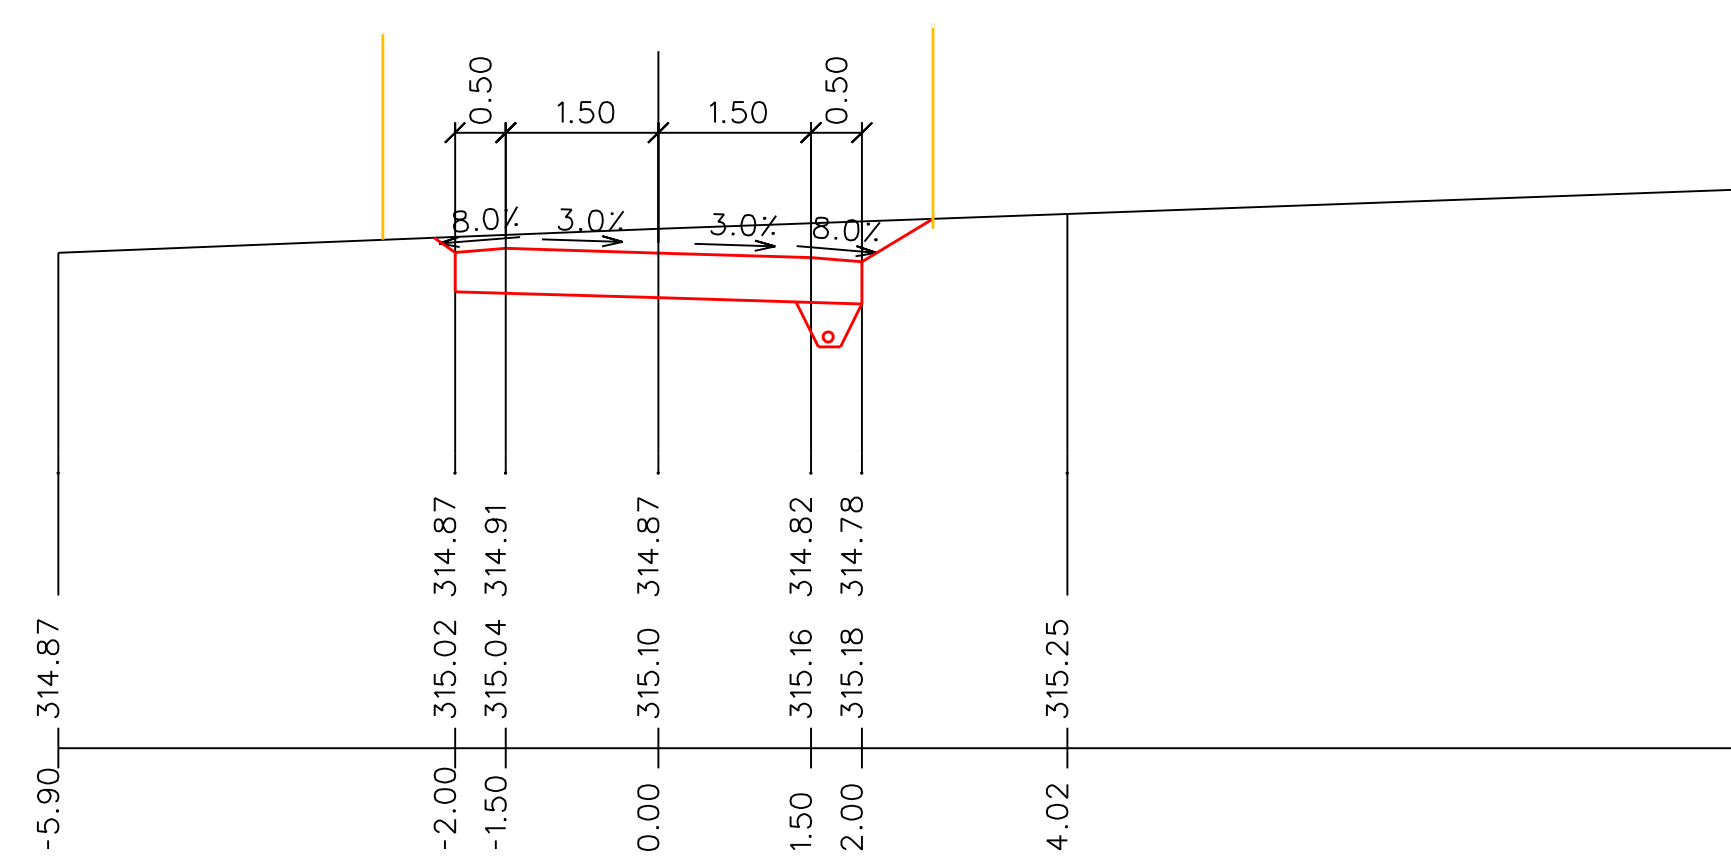

PŘÍČNÉ ŘEZY CESTA VC26
KOUPÍ ČESKÉ HEŘMANICE
PŘÍLOHA G.1.5.