


VZOROVÝ PŘÍČNÝ ŘEZ HRÁZÍ POLDRU VH01

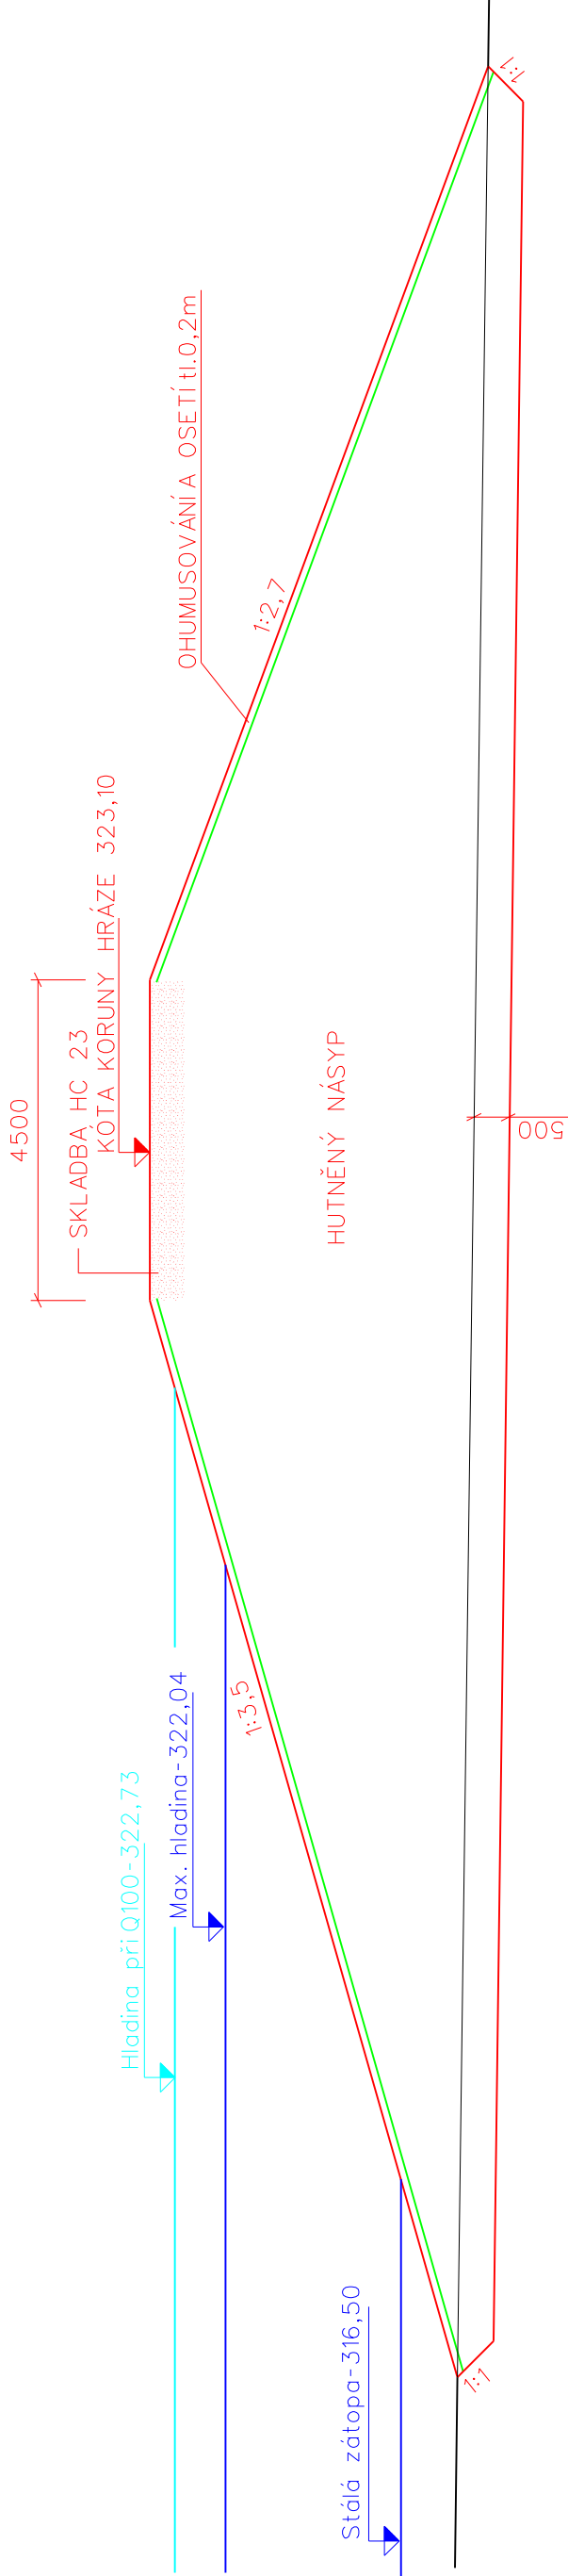

M 1:100

K. P. ČESKÉ HEŘMANICE

G.1.3. VZOROVÝ PŘÍČNÝ ŘEZ HRÁZÍ POLDRU