KoPÚ ČESKÉ HEŘMANICE
PODÉLNÝ PROFIL CESTA VC9
MĚŘÍTKO 1:1000/100

POVRCH
KATASTR

OSTATNÍ PLOCHY
ČESKÉ HEŘMANICE

SKLONOVÉ POMĚRY

LEGENDA TYPŮ ČAR
- TERÉN
- NIVELETA
- KONSTRUKCE KOMUNIKACE
- DRENÁŽ

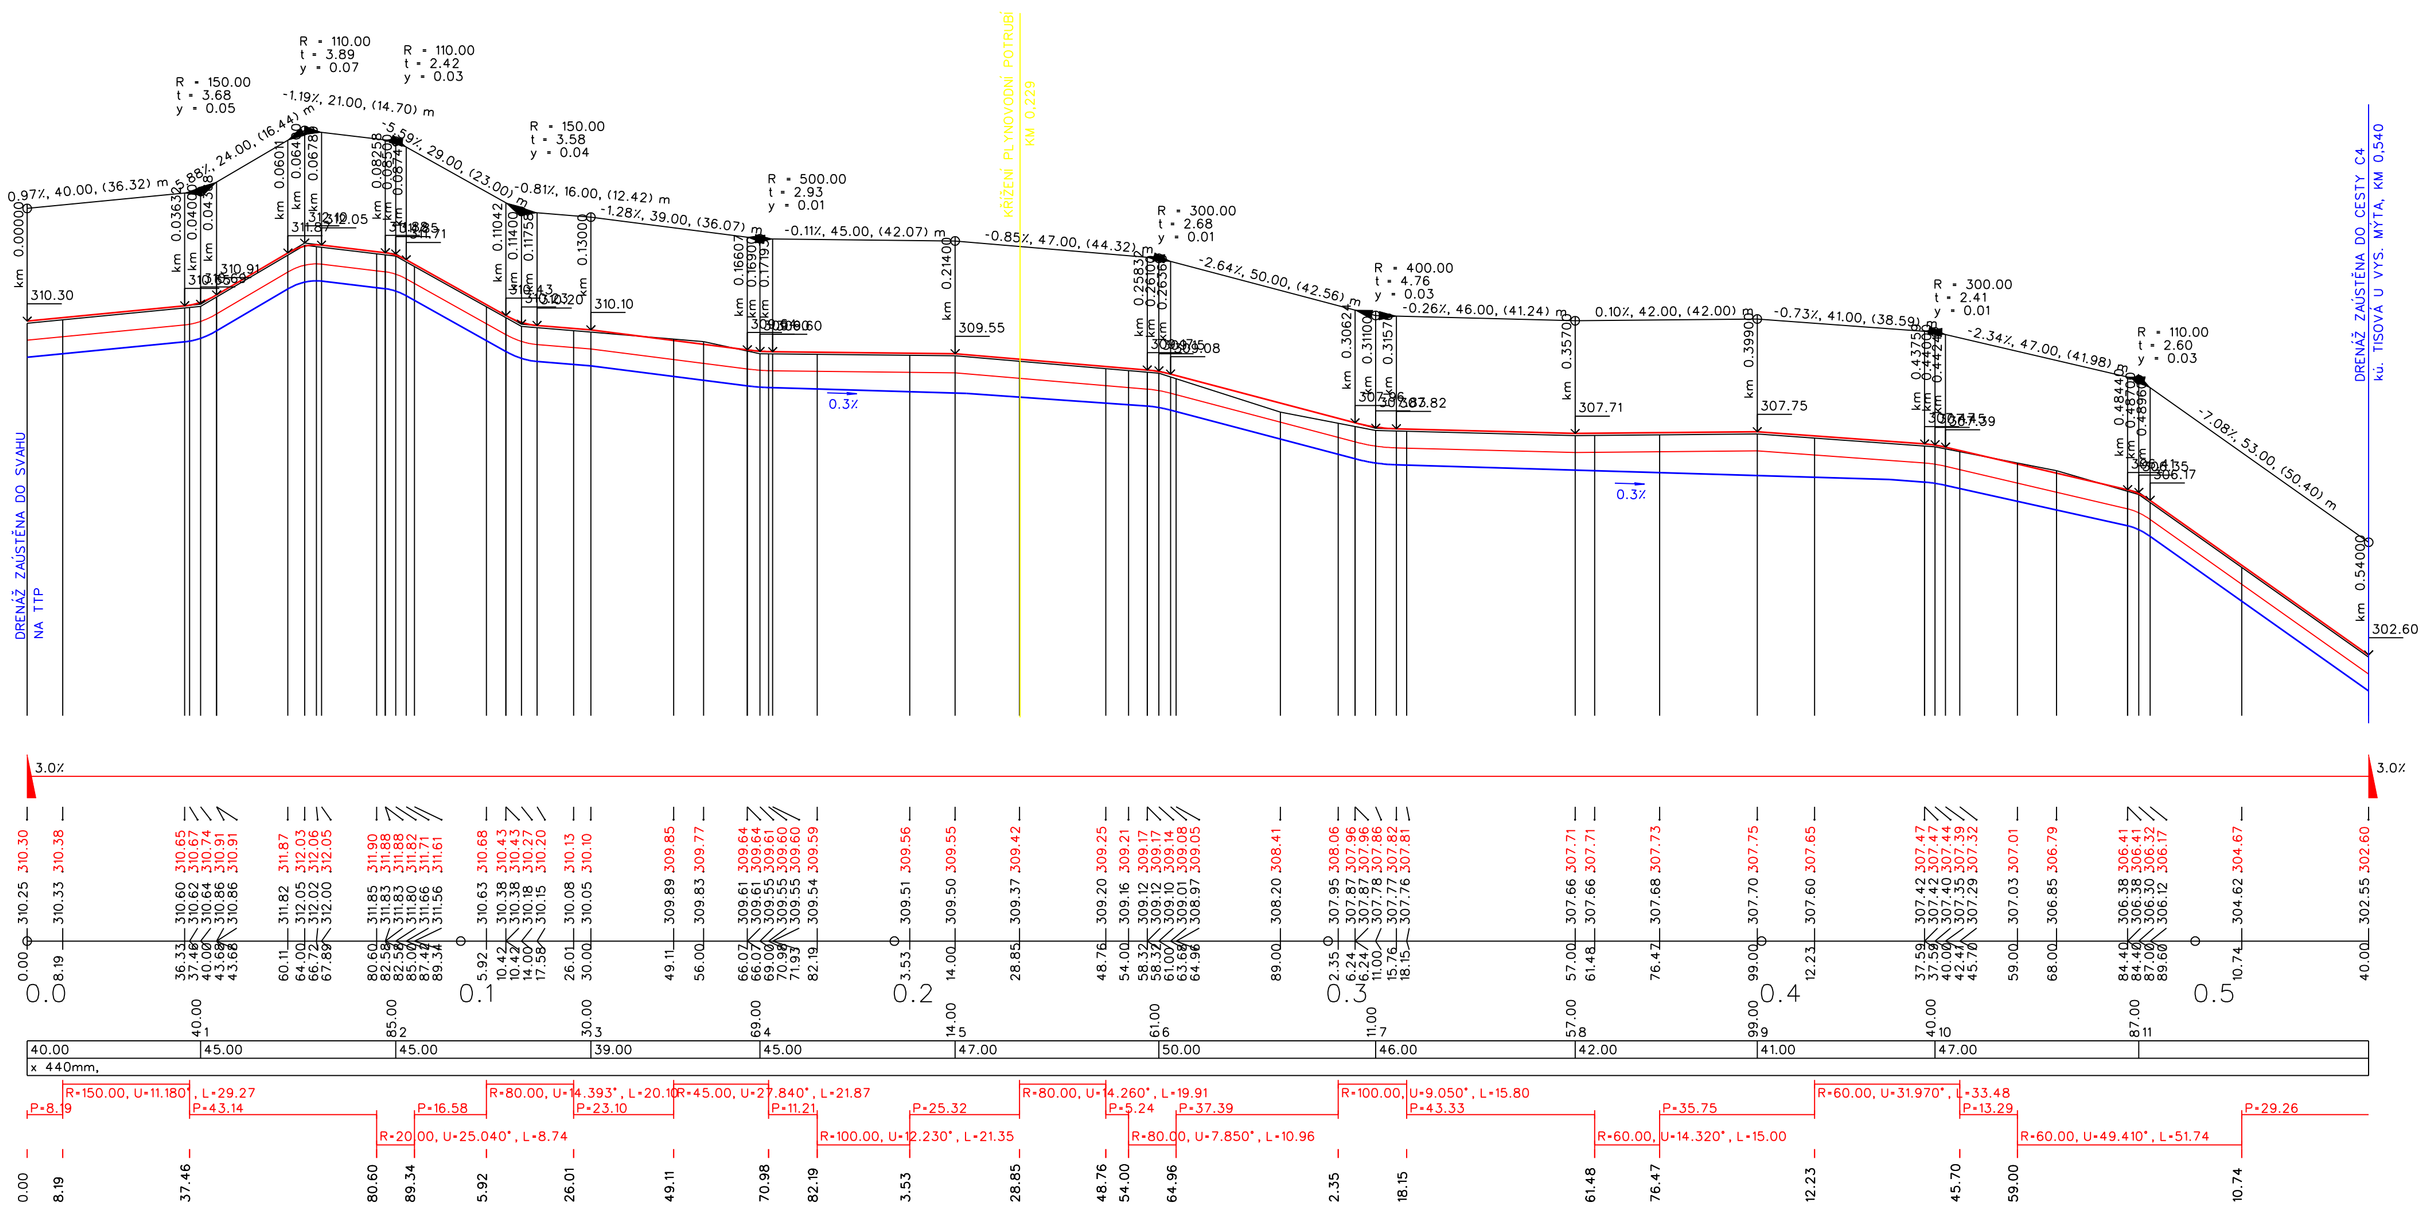

ZMĚNY PŘÍČNÉHO SKLONU

KÓTY NIVELETY

KÓTY TERÉNU
SROVNÁVACÍ ROVINA: 296

STANIČENÍ

VZDÁLENOST PŘÍČNÝCH ŘEZŮ
KONSTRUKCE KOMUNIKACE

SMĚROVÉ POMĚRY

PODÉLNÝ PROFIL CESTA VC9
MĚŘÍTKO 1:1000/100
PŘÍLOHA G.1.4.