


KATASTR

ČESKÉ HERMANICE

KOPŮ ČESKÉ HERMANICE
PODÉLNÝ PROFIL CESTA VC26
MĚŘITKO 1:500/100

- SKLONOVÉ POMĚRY
MĚŘITKA X / Y J:500 / 1:100
LEGENDA TYPŮ ČAR
- TERÉN
 - NIVELÉTA
 - KONSTRUKCE KOMUNIKACE
 - DRENAŽ

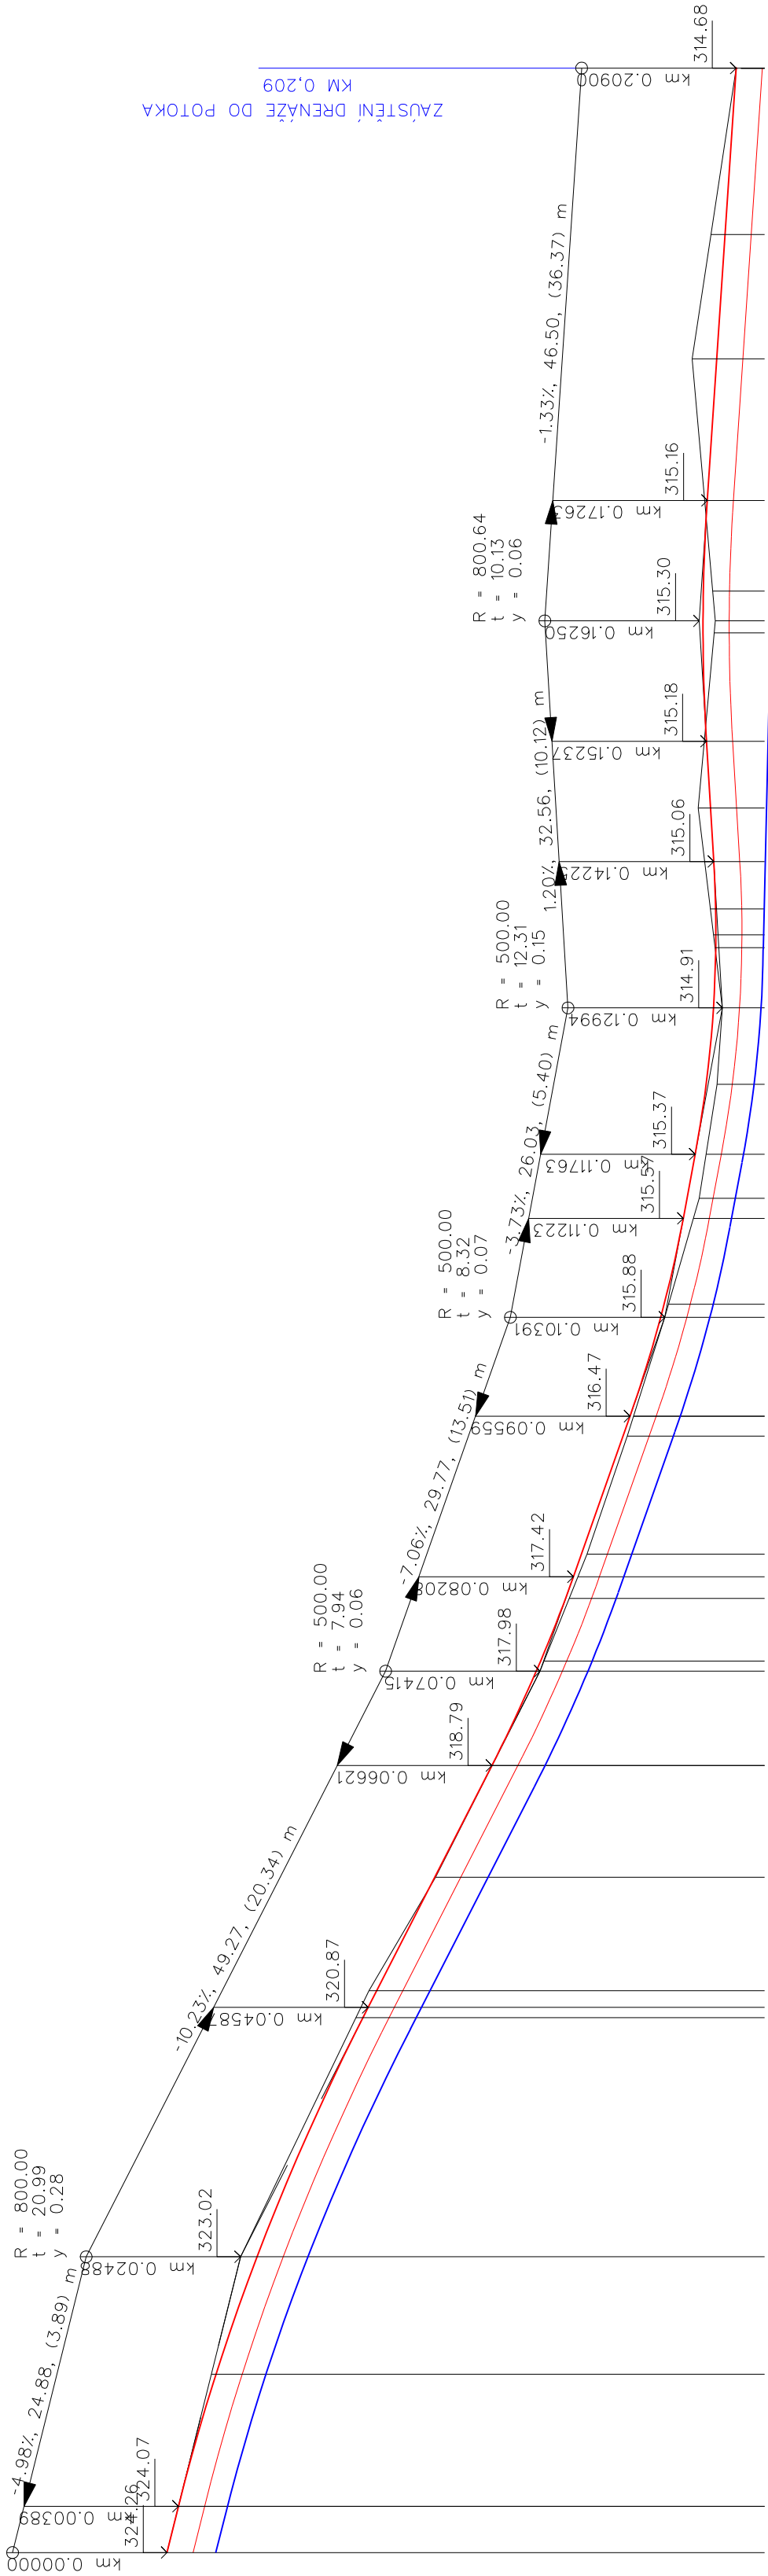

ZMĚNY PŘÍČNÉHO SKLONU


KÓTY NIVELÉTY

KÓTY TERÉNU
SROVNÁVACÍ ROVINA: 309

STANIČNÍ

VZDÁLENOST PŘÍČNÝCH ŘEZŮ
KONSTRUKCE KOMUNIKACE

SMĚROVÉ POMĚRY

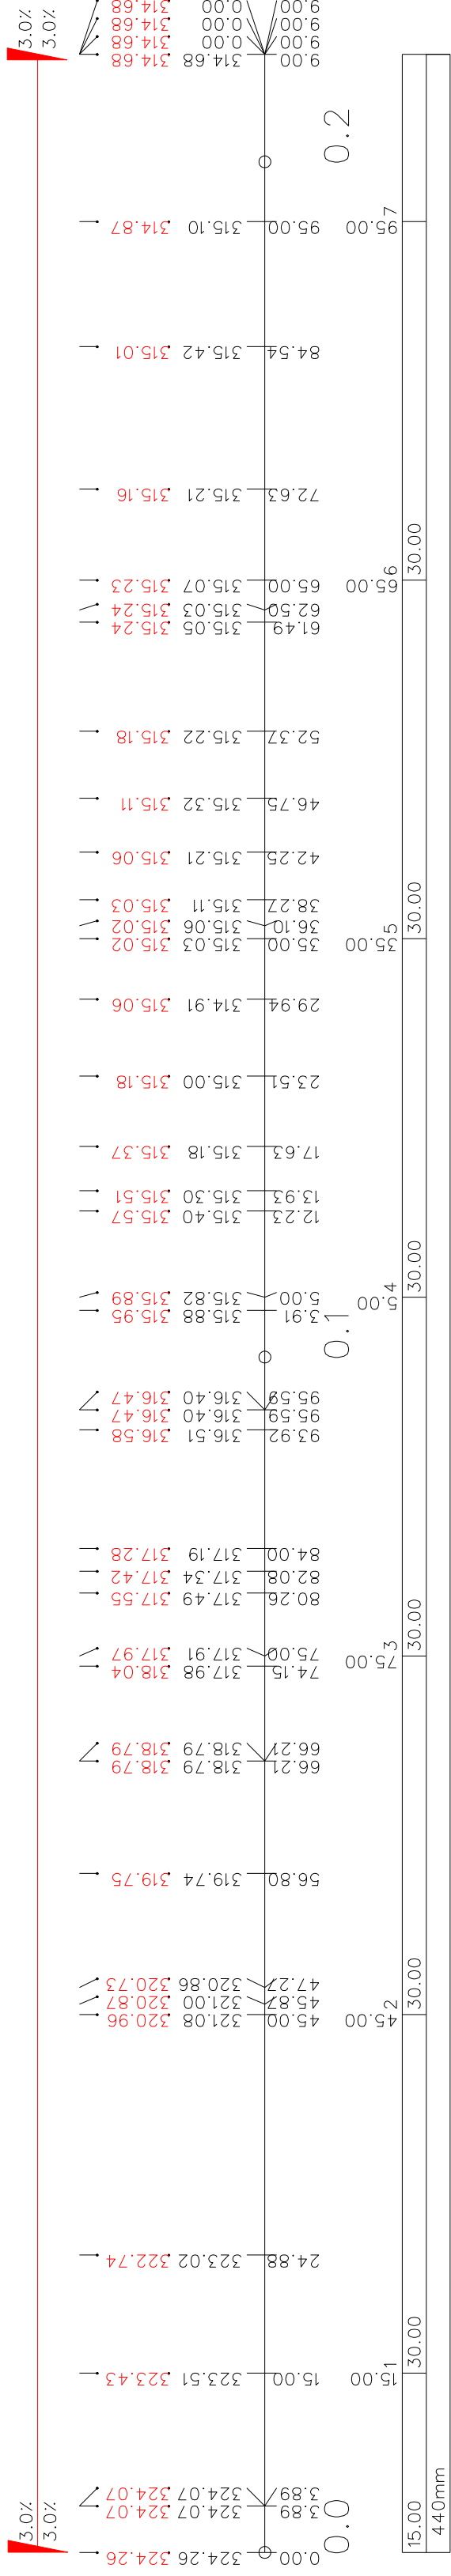

PODÉLNÝ PROFIL CESTA VC26
MĚŘITKO 1:500/100
PŘÍLOHA G.14.