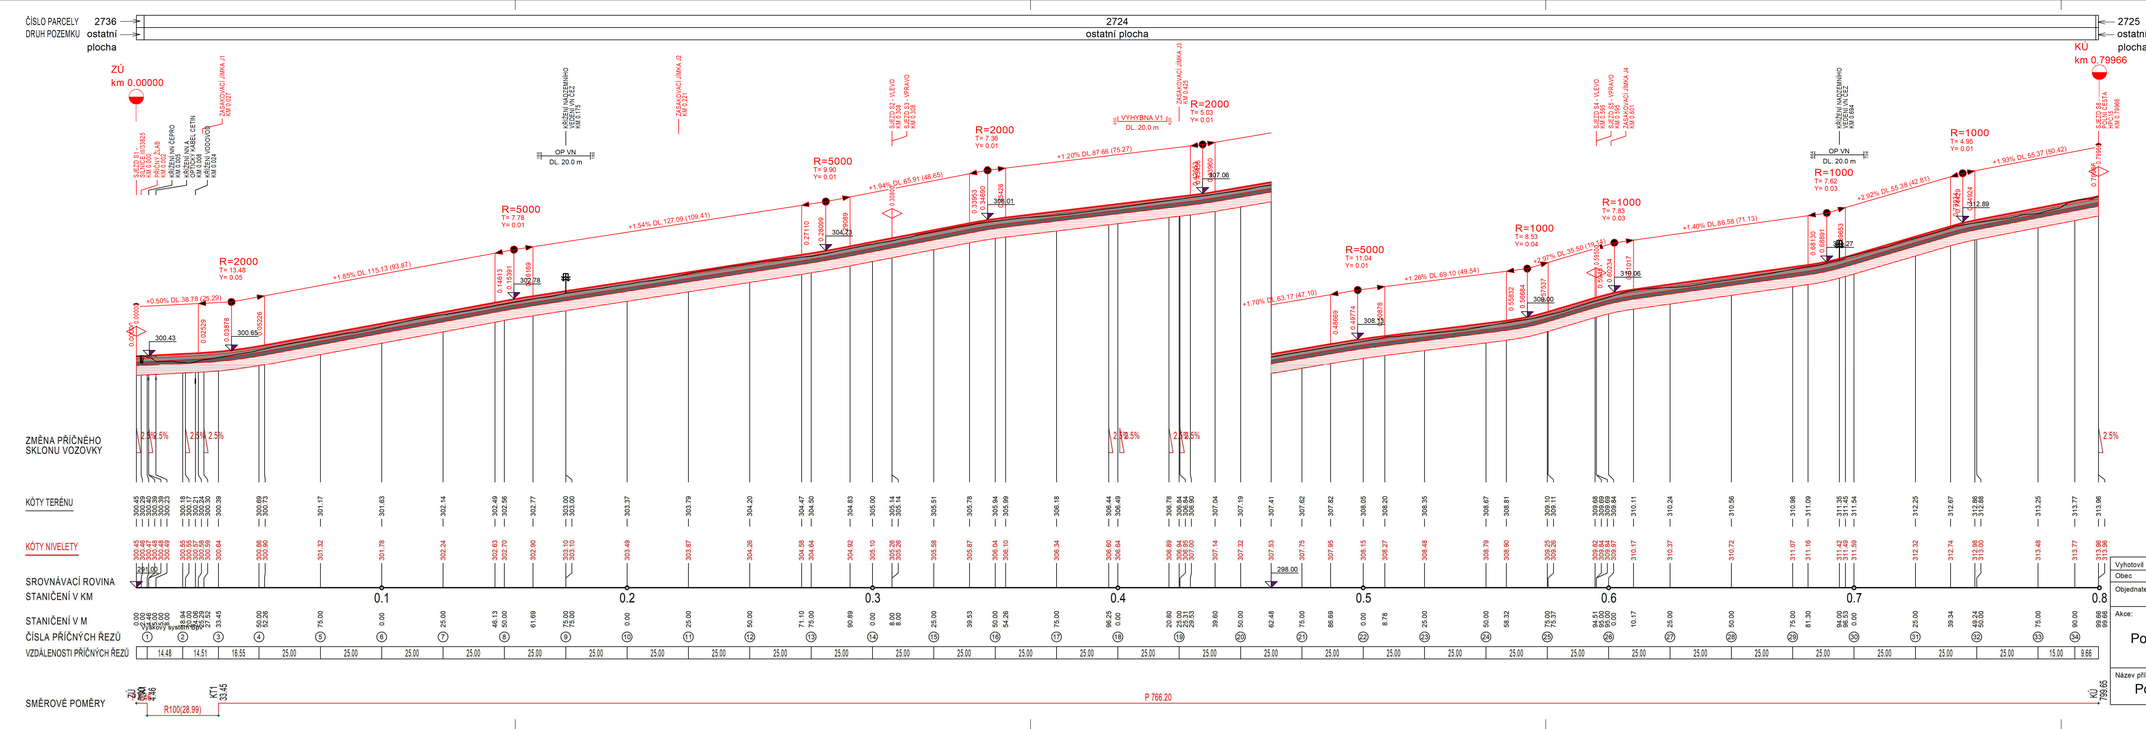

Polní cesta HPC16 v k.ú. Potěhy
Podélný profil
M 1:1000/100

LEGENDA KONSTRUKCÍ

Značka	Popis
	Asfaltobeton obrusný ACO 11
	Asfaltobeton podkladní ACP 16+
	Štěrk fr. 0/32 mm
	ŠD fr. 0/63 mm
	Hydraulické pojivo

Vyhotovil	Ing. [redacted]	Ověřil	[redacted]
Obec	Potěhy	Kat. území	726419 - Potěhy
Objednatel:	Státní pozemkový úřad, Krajský pozemkový úřad pro Středočeský kraj a hl. m. Praha - Pobočka Kutná Hora		
Akce:	Polní cesta HPC16 v k.ú. Potěhy	Číslo zakázky	21.0096
		Stupeň PD	DSP + DPS
		Soul. / výšk. s.	S-JTSK / Bpv
		Formát	5xA4
		Měřítko	1:1000/100
Název přílohy	Podélný profil	Výkres číslo:	D.2.
		Datum:	02/2022

GEOCART
[redacted]