
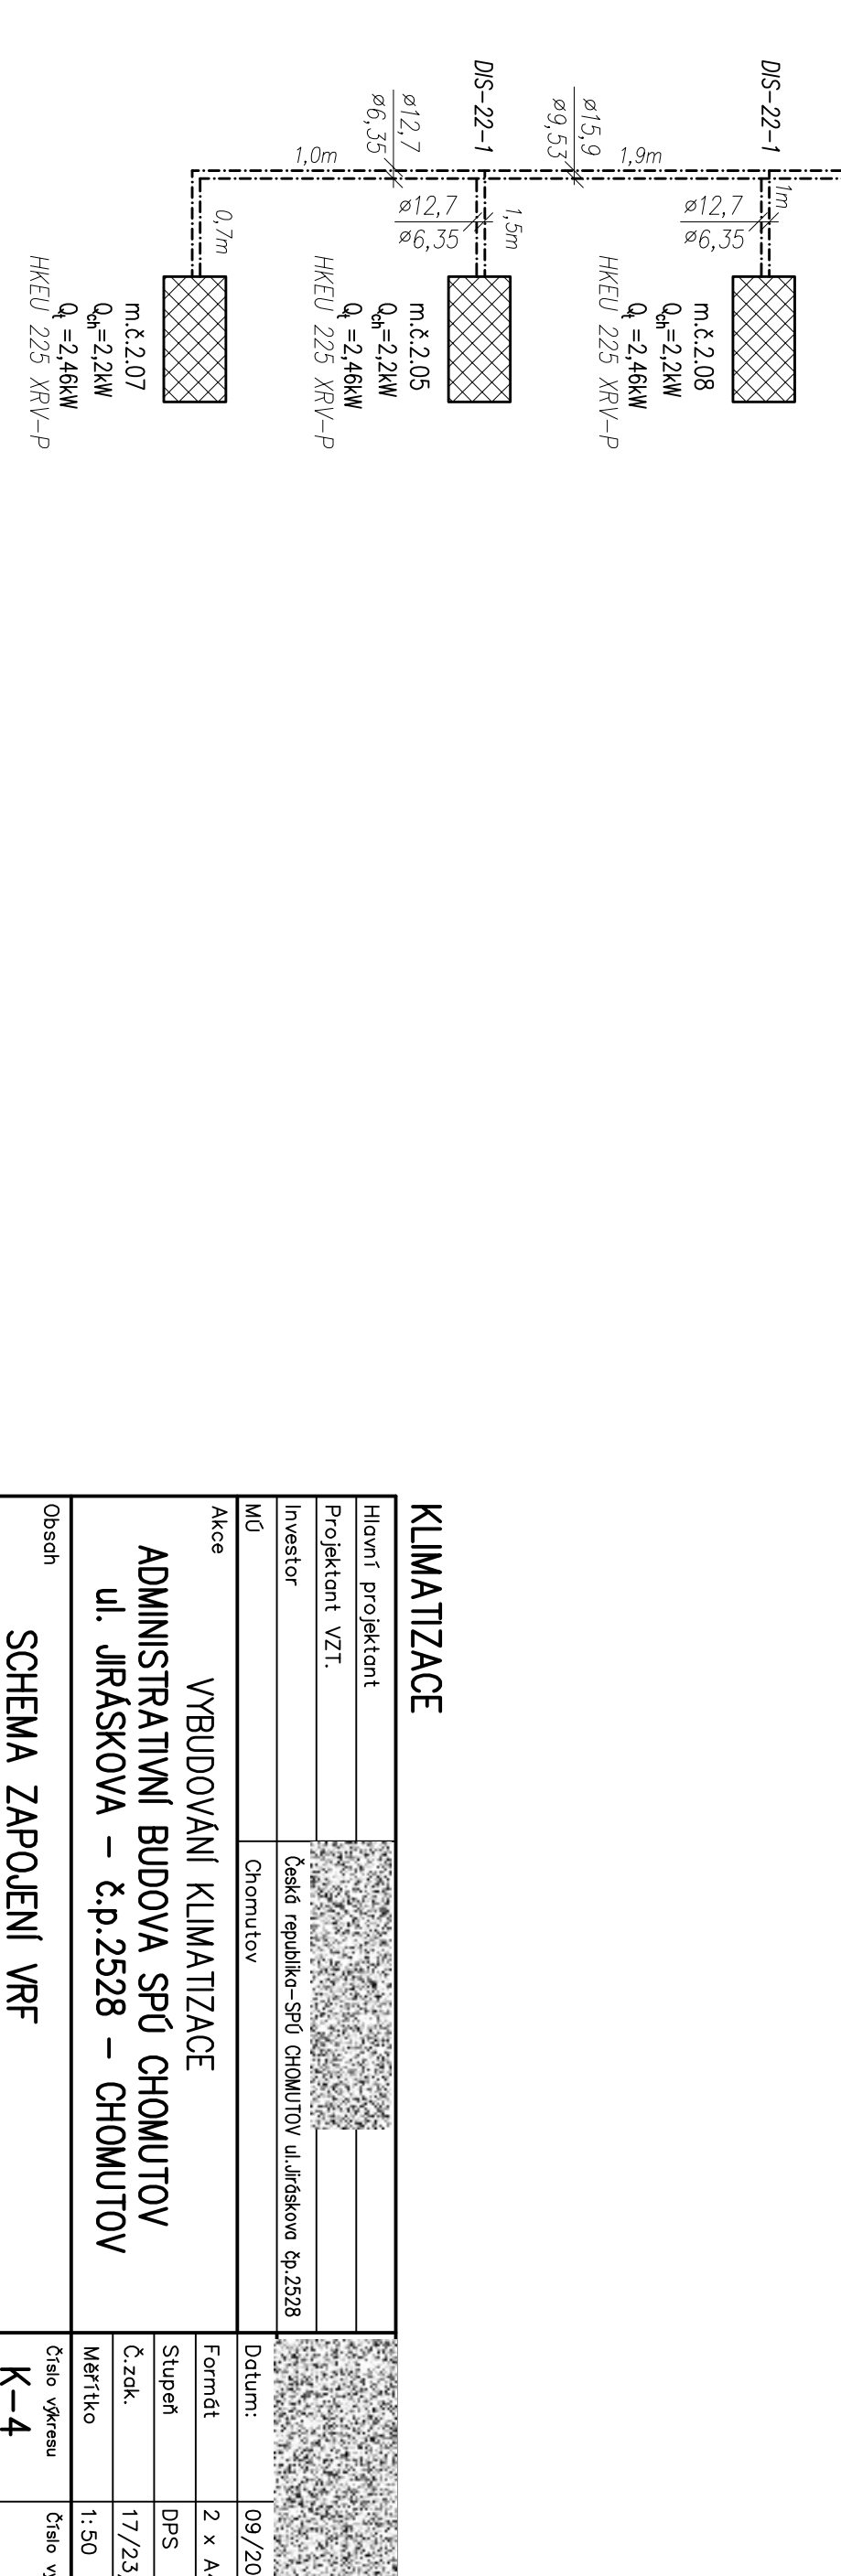
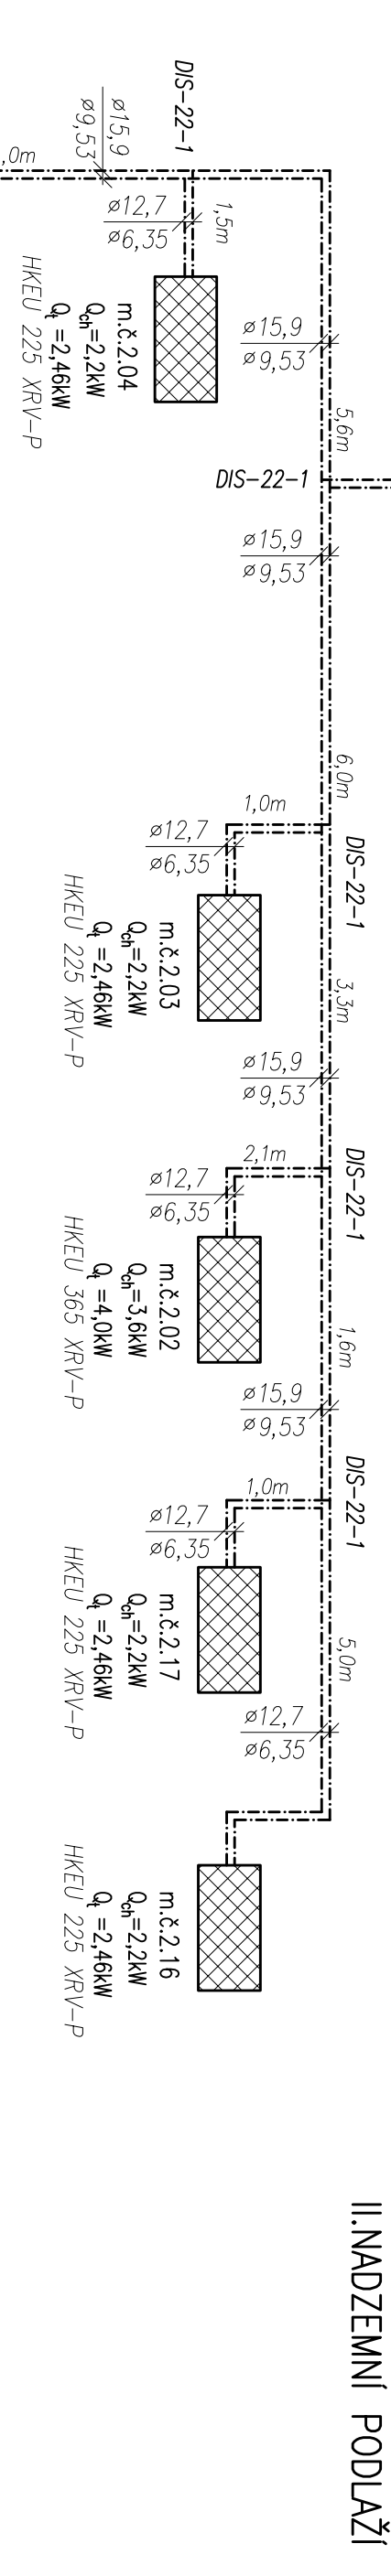


SCHÉMA ZAPOJENÍ VRF

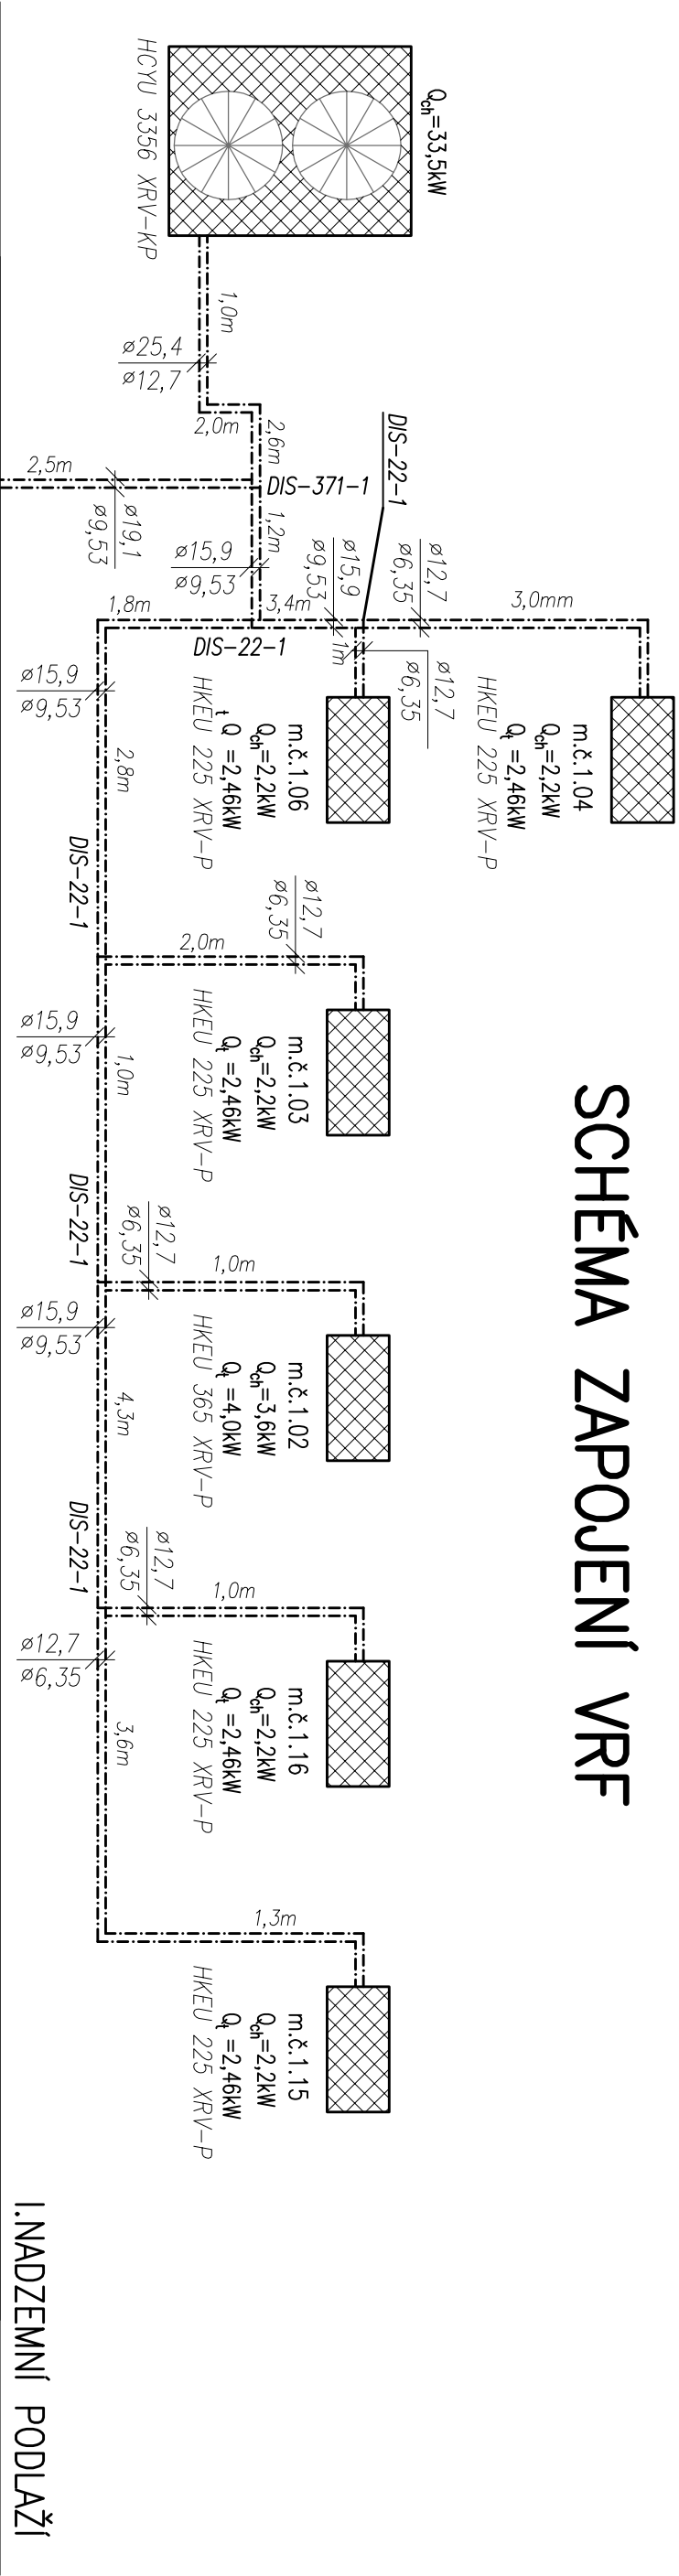

KLIMATIZACE

Hlavní projektant							
Projektant VZT.							
Investor		Česká republika–SPÚ CHOMUTOV ul.Jiráskova čp.2528					
MÚ		Chomutov					
Akce		VYBUDOVÁNÍ KLIMATIZACE ADMINISTRATIVNÍ BUDOVA SPÚ CHOMUTOV ul. JIRÁSKOVA – č.p.2528 – CHOMUTOV		Datum:		09/2023	
						Formát	
						Stupeň	
						Č.zak.	
						Měřítko	
Obsah		SCHEMA ZAPOJENÍ VRF		Číslo výkresu		Číslo výt.	
		K-4					