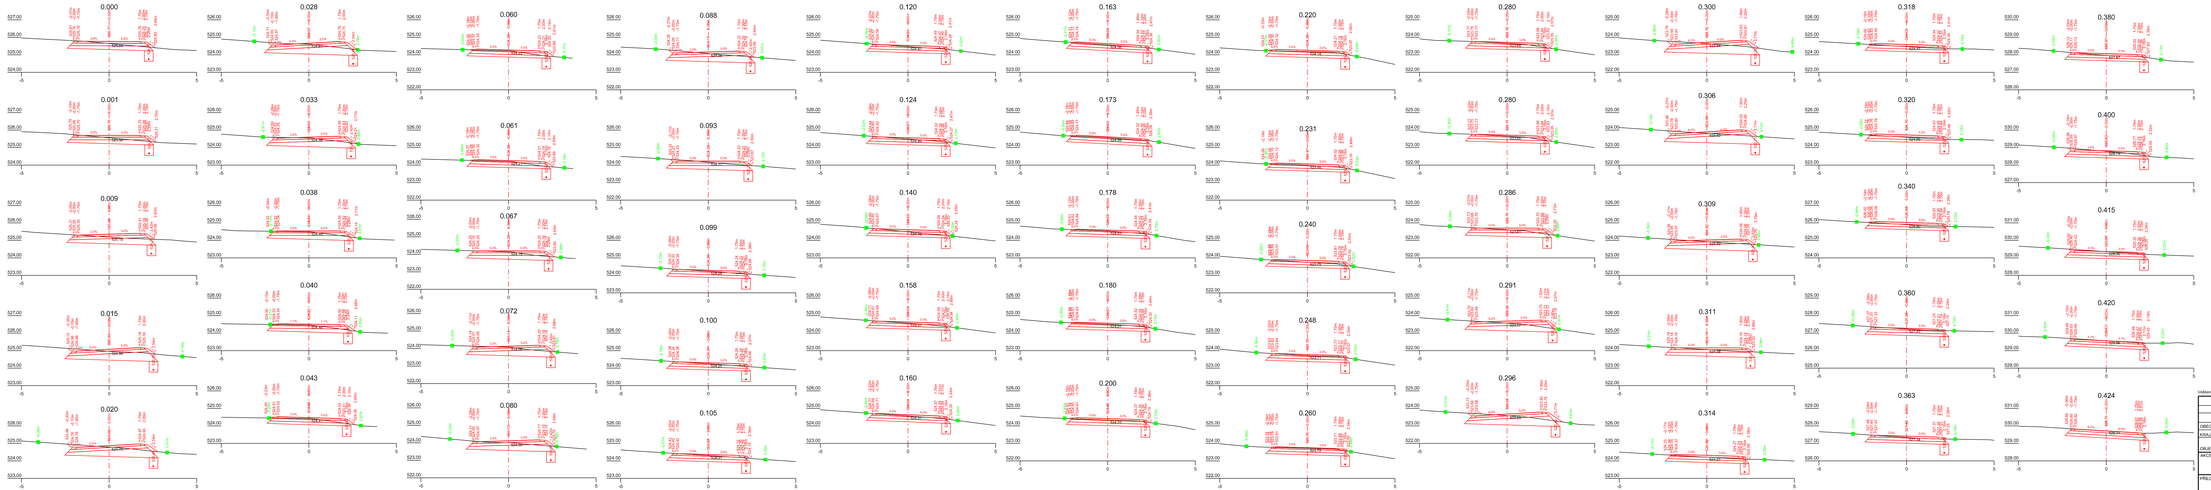

Veškeré inženýrské sítě jsou v PD uvedeny orientačně, před zahájením stavby musí být vytýčeny v přesném znění dle požadavku jednotlivých správců sítí !

VYPRACOVAL	ZODP. PROJ.	ODP. ZÁST.	Hanousek, s.r.o. Bedřichov 41, Prostějov IČO: 29185404 tel. 777 623 606, 582 331 013 e-mail: hanousek.pv@centrum.cz www.hanousekpv.cz
Ing. Jan Krč	Ing. Miroslav Liščák	Ing. František Hanousek	
OBEC, k.ú.:	Lukavec, Lukavec u Pacova		
KRAJ, OBEC a ROZ.pís.:	Vysočina, Pacov		
OBJEDNATEL:	Česká republika - Státní pozemkový úřad, Krajský pozemkový úřad pro Kraj Vysočina Pobočka Pelhřimov		DOK. – ARCH. ČÍSLO: 3/23/1 - 22/67 DATUM: duben 2023
AKCE:	**Stavby prvků plánu společných zařízení** **v k.ú. Lukavec u Pacova - etapa 1** **SO 02 Krajinotvorná opatření - tůně a přístupové komunikace**		MĚŘÍTKO: 1 : 100 SOUŘ. SYSTÉM: S-JTSK, Bpv ZPUSOB: DGPS/RHS
PŘÍLOHA:	Příčné řezy polní cesty VC15		Č. PŘÍLOHY: D.2.11. Č. KOPIE: 1