



VÝSADBOVÉ SCHÉMA B

pro p.č. 763, 1093, 1069, 1102

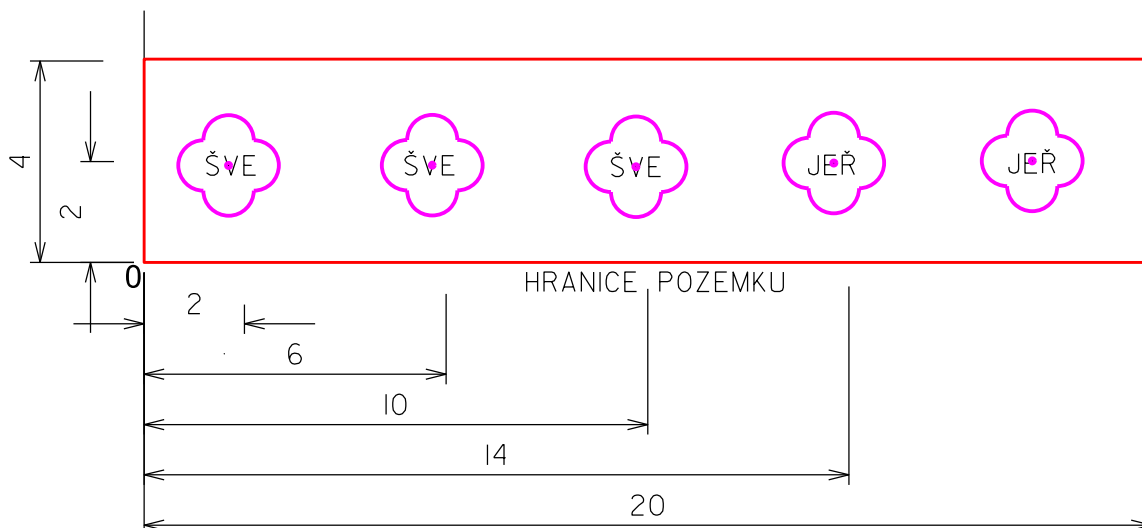

LEGENDA

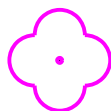

VELKÁ SAZENICE OVOCNÉHO STROMU

ŠVE	SLIVOŇ ŠVESTKA
JEŘ	JEŘÁB MORAVSKÝ SLADKOPLODÝ

KRESLIL	VYPRACOVAL	ZODP.PROJ.	ODP.ZÁST	Hanousek s.r.o. Bardkova 41, Prostějov IČ: 29186404/DIČ: CZ29186404 tel. 582 331 013	
Ing.Michala Hanousková	Ing.Michala Hanousková	Ing.František Hanousek	Ing.František Hanousek		
OBEC, k.ú.: Vícov				ZAK.ČÍSLO	9/22
KRAJ, OBEC s rozš.pús.: Olomoucký, Prostějov				ARCH.ČÍSLO	
OBJEDNATEL: ČR SPÚ, KPÚ pro Olomoucký kraj				DATUM	listopad 2022
AKCE: Realizace stavby PEO, VHO a výsadba zeleně v k.ú. Vícov - II. etapa				STUPEŇ	MĚŘÍTKO 1:150
PŘÍLOHA: Výsadbové schéma B				Č.PŘÍLOHY D.4.6.	Č.KOPIE I