



Řez 1-1'

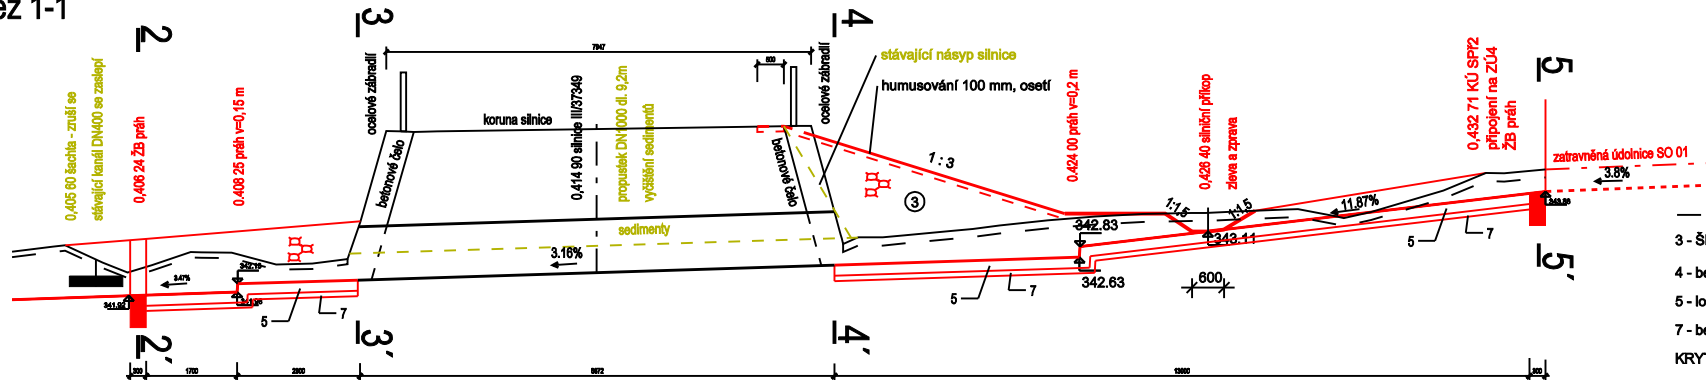


- sejmuti trav. drnu tl. 0,15 m
- 3 - ŠD frakce 0/63
- 4 - beton C30/37
- 5 - lomový kámen 200 mm s vyspárováním
- 7 - beton C30/37
- KRYTÍ VÝZTUŽE 50 mm


Řez 2-2'

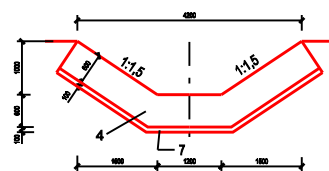


Řez 3-3'

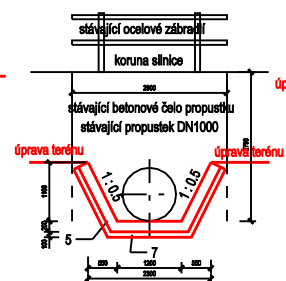

Řez 4-4'

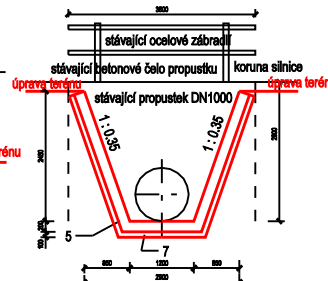

Řez 5-5'

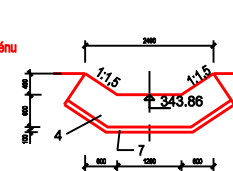

Výška hrázek a hloubka příkopu dle pracovních příčných řezů

Všechny inženýrské sítě jsou v PD uvedeny orientačně, před zahájením stavby musí být vytyčeny v předstihu dle požadavků jednotlivých správců sítí!

VYPRACOVAL	ZODP. PROJ.	ODP. ZAST	Hanousek s.r.o. Barákovská 41, Prostějov IČ: 29186404 tel. 582 331 013	
Ing. Miroslav Ložtáček	Ing. Miroslav Ložtáček	Ing. František Hanousek		
OBEC, k.ú.:			ZAK. ČÍSLO	9/22
KRAJ, OBEC a rozř.pús.:			ARCH. ČÍSLO	43/3
OBJEDNATEL:			DATUM	září 2022
AKCE:			MĚŘÍTKO	1 : 100
Stavba PEO, VHO a výsadba zeleně v k.ú. Vícov-II.etapa			SOUŘ. SYSTÉMY	S-JTSK, Bpv
SO 02 Svodný příkop SPY2, SPY4			STUPEŇ	DSP
PŘÍLOHA:			Č. PŘÍLOHY	Č. KOPIE
Opevnění před a za propustkem v KM 0,414 90 SPY2			D.2.16	1