Řez 1-1´

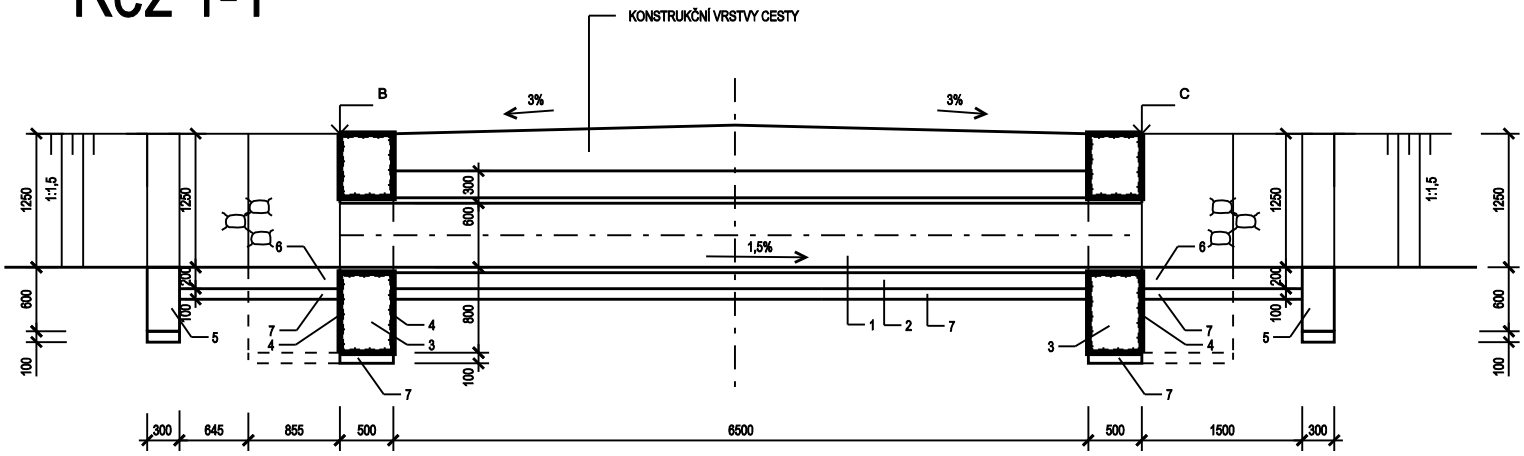

Řez 2-2´

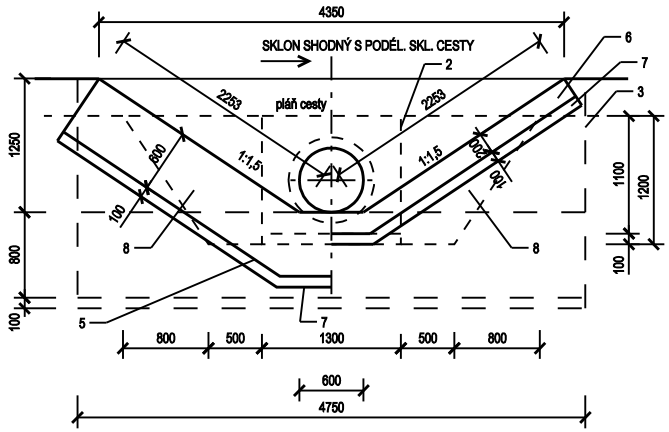

PŘIPOJENÍ ST.TEERÉNU NA ČELO PROPUSTKU

Půdorys

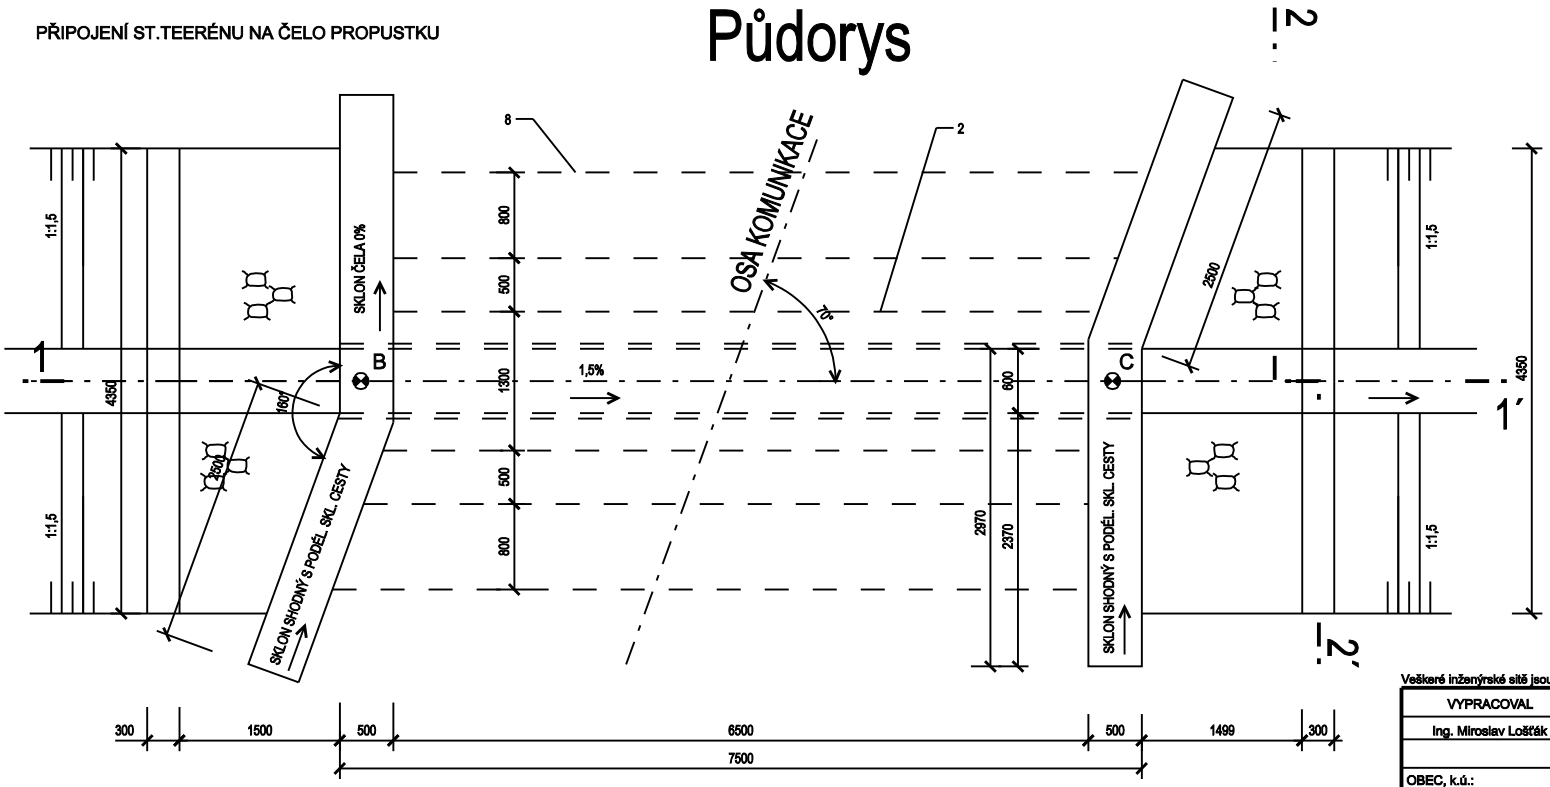

1. Železobetonové trouby TZH - Q 600
2. Konstrukce sedla – obetonování, beton C 20/25
3. Čelní zídka, beton C20/25
4. KARI síť 8/100 x 8/100
5. Práh, beton C20/25
6. Dlažba z lomového kamene 200mm do betonu C 20/25 s vyspárováním
7. Podklad z betonu, C 20/25
8. Nájezdový klín ŠD 0/63

Třídy pevnosti betonu dle TN ČSN EN 206-1.
Krytí výztuže 30 mm

BETON C20/25
KRYTÍ VÝZTUŽE 30 mm
VIDITELNÉ BETONOVÉ HRANY SRAŽENY 3 x 3 cm

Veškeré inženýrské sítě jsou v PD uvedeny orientačně, před zahájením stavby musí být vytyčeny v předstihu dle požadavku jednotlivých správců sítí !

VYPRACOVAL	ZODP. PROJ.	ODP. ZAST	*Hanousek s.r.o.* *Baráková 41, Prostějov* *IČ: 29186404* *tel. 582 331 013*
Ing. Miroslav Lošťák	Ing. Miroslav Lošťák	Ing. František Hanousek	
OBEC, k.ú.:	Vícov		
KRAJ, OBEC s rozš.půs.:	Olomoucký, Prostějov		ZAK. ČÍSLO 9/22
OBJEDNATEL:	SPÚ pobočka Prostějov		ARCH. ČÍSLO 43/3
			DATUM září 2022
AKCE: Stavba PEO, VHO a výsadba zeleně v k.ú. Vícov-II.etapa SO 02 Svodný příkop SPř2, SPř4			MĚŘÍTKO 1 : 50 SOUŘ. SYSTÉMY S-JTSK, Bpv STUPEŇ DSP
PŘÍLOHA: Trubní propustek DN600 v KM 0,007			Č. PŘÍLOHY D.2.14 Č. KOPIE 1