

KATASTRY
PARCELNÍ ČÍSLA

BOLESLAV			
904	570	571	512

MĚŘÍTKA 1:200/100

VODNÍ NÁDRŽ VN1
PODÉLNÝ PROFIL


KÓTA UPRAVENÉHO TERÉNU


KÓTA PŮVODNÍHO TERÉNU

SROVNÁVACÍ ROVINA
STANIČENÍ [km/m]

PŘÍČNÝ PROFIL

VZDÁLENOST PF [m]

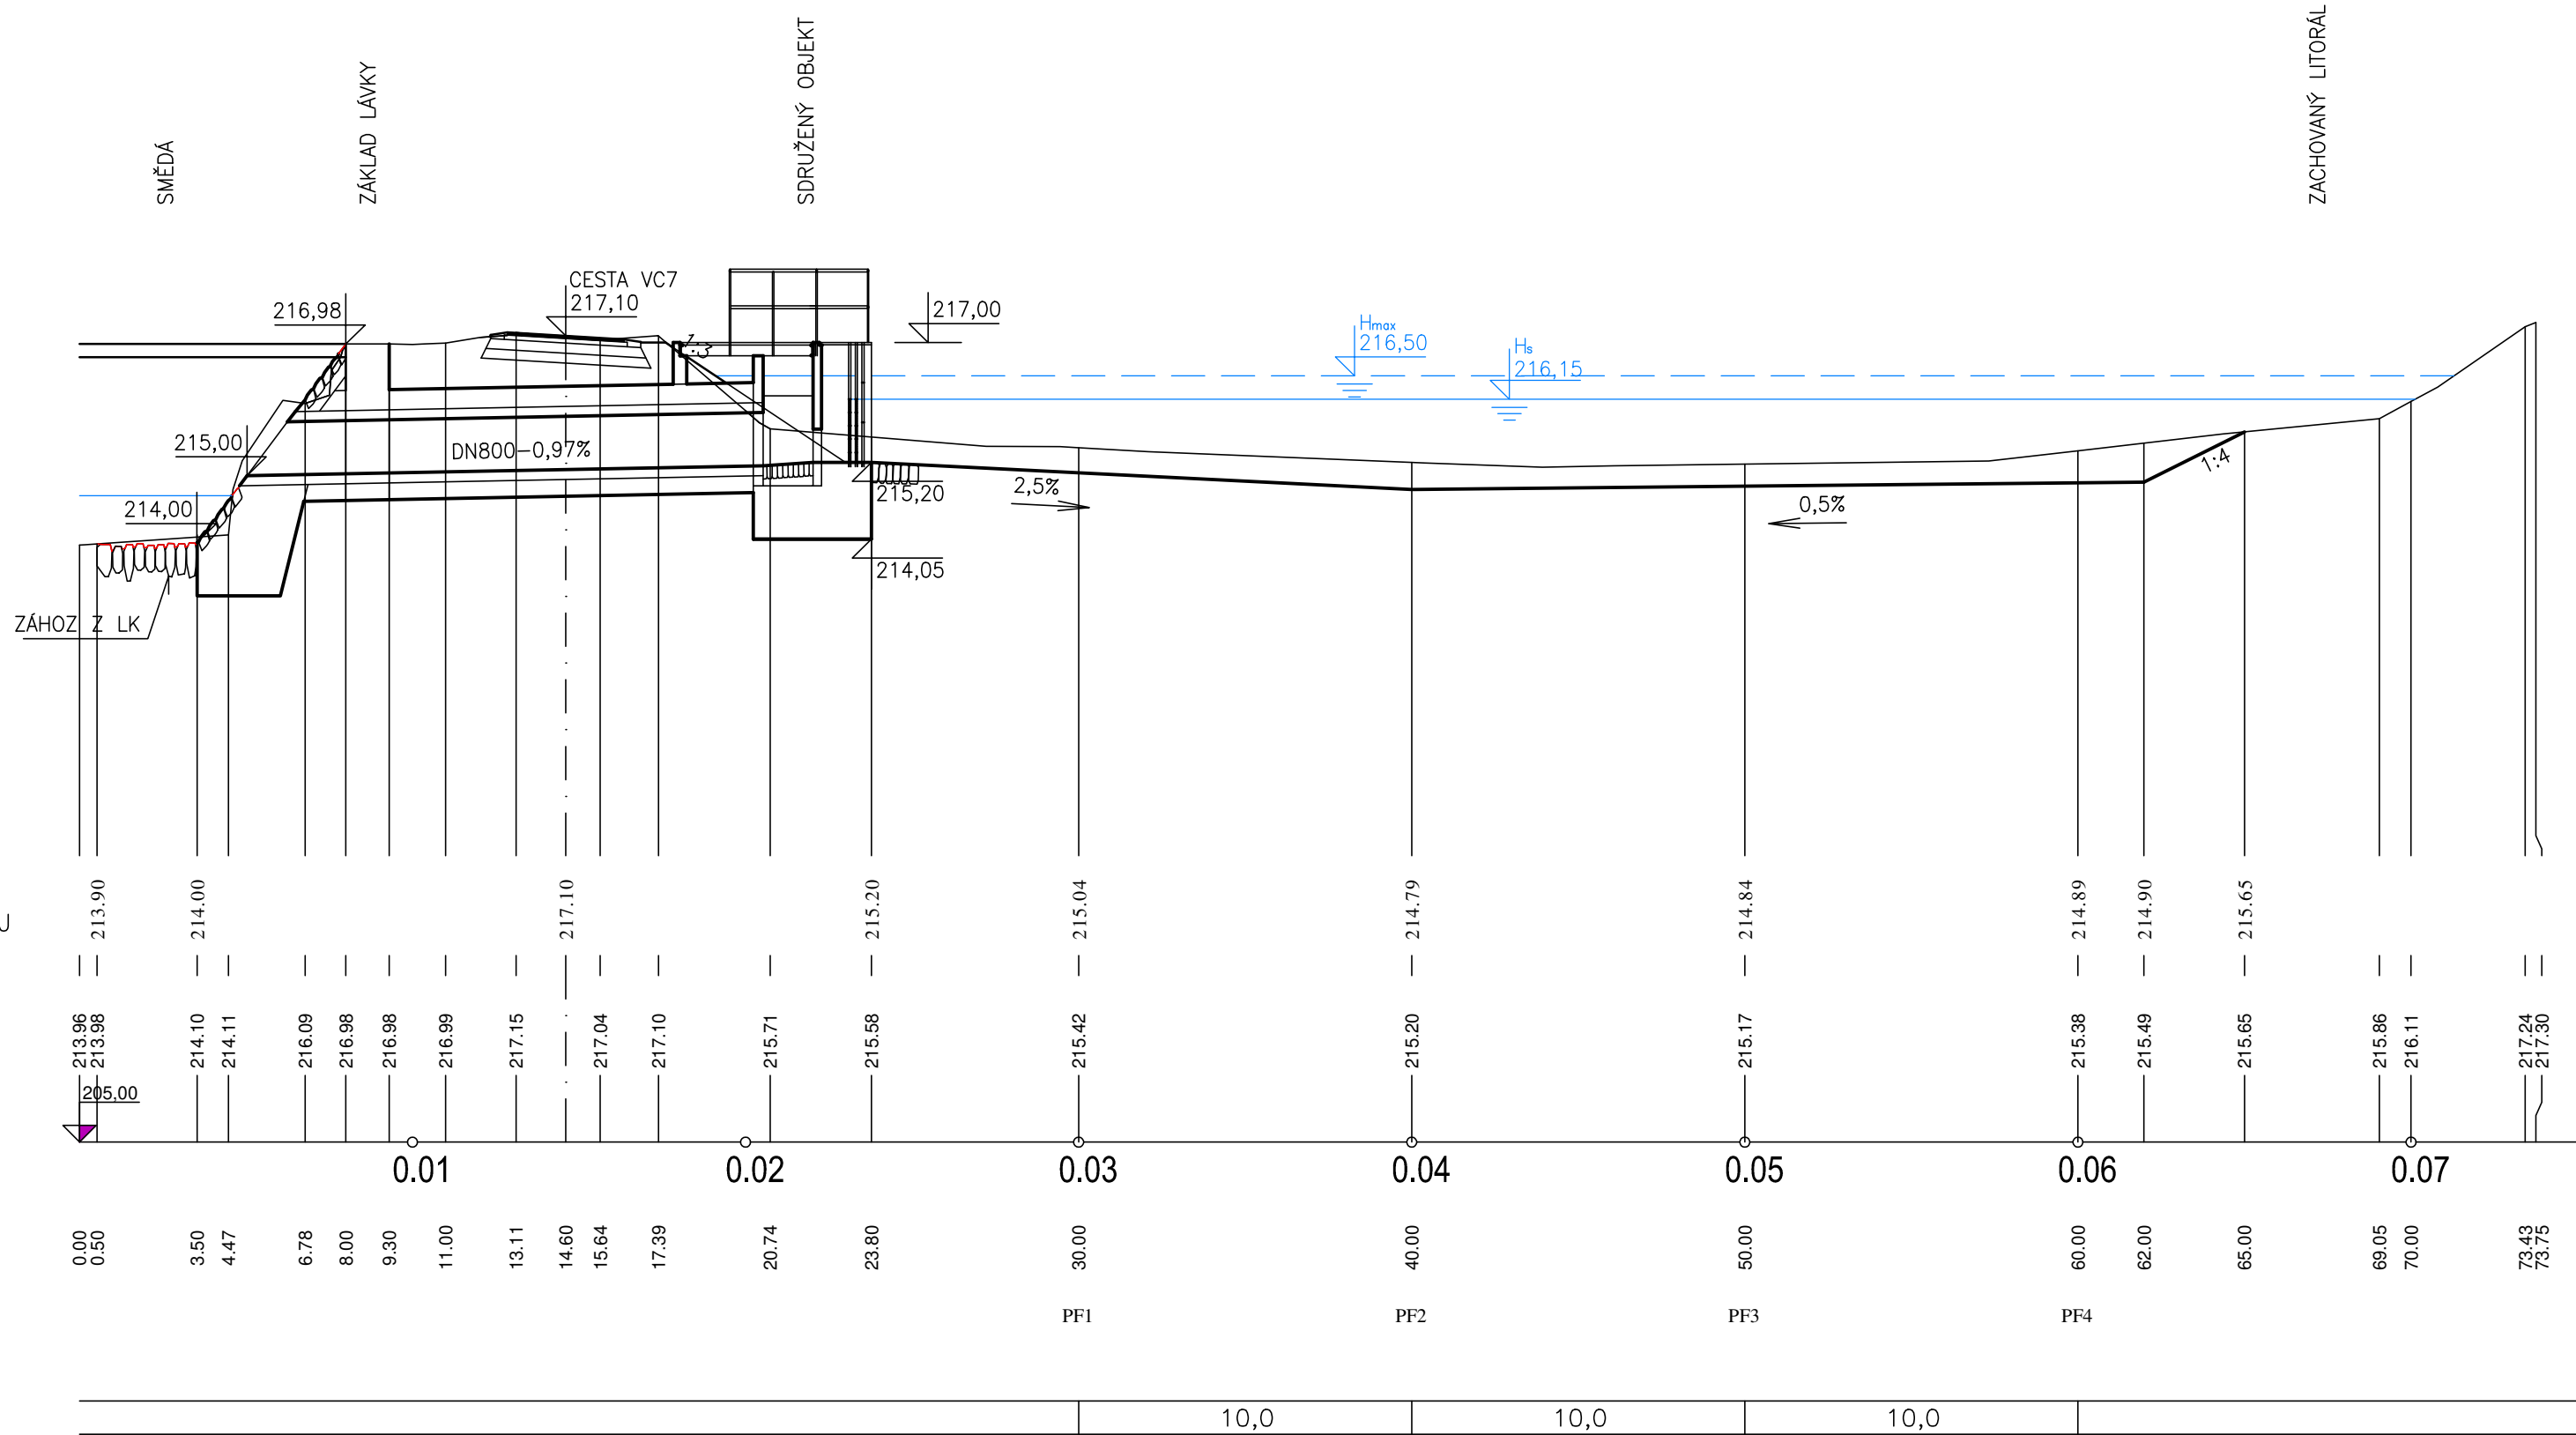

VYPRACOVAL		ZODP. PROJEKTANT		VED. PROJEKTANT		 vodohospodářský atelier s.r.o., Růžec 54, 644 00 Brno			
KRAJ		LIBERECKÝ		K.Ú.		BOLESLAV, ČERNOUSY		ZAK.ČÍSLO	06/23
STAVEBNÍK		ČR-SPÚ, KPÚ PRO LIBERECKÝ, POBOČKA LIBEREC						DATUM	4/2023
STAVBA AKCE		VODNÍ NÁDRŽ VN1 A POLNÍ CESTA VC7 V K.Ú. BOLESLAV						STUPEŇ	DSP, DPS
								FORMÁT	4x4
OBJEKT		SO-01.1 ÚPRAVA ZÁTOPY						MĚŘITKO	1:200/100
								PŘÍLOHA Č.	PARÉ Č.
OBSAH		PODÉLNÝ PROFIL VN1						D.1.1.2.	