



KM 0,030

STANIČENÍ [km/m]

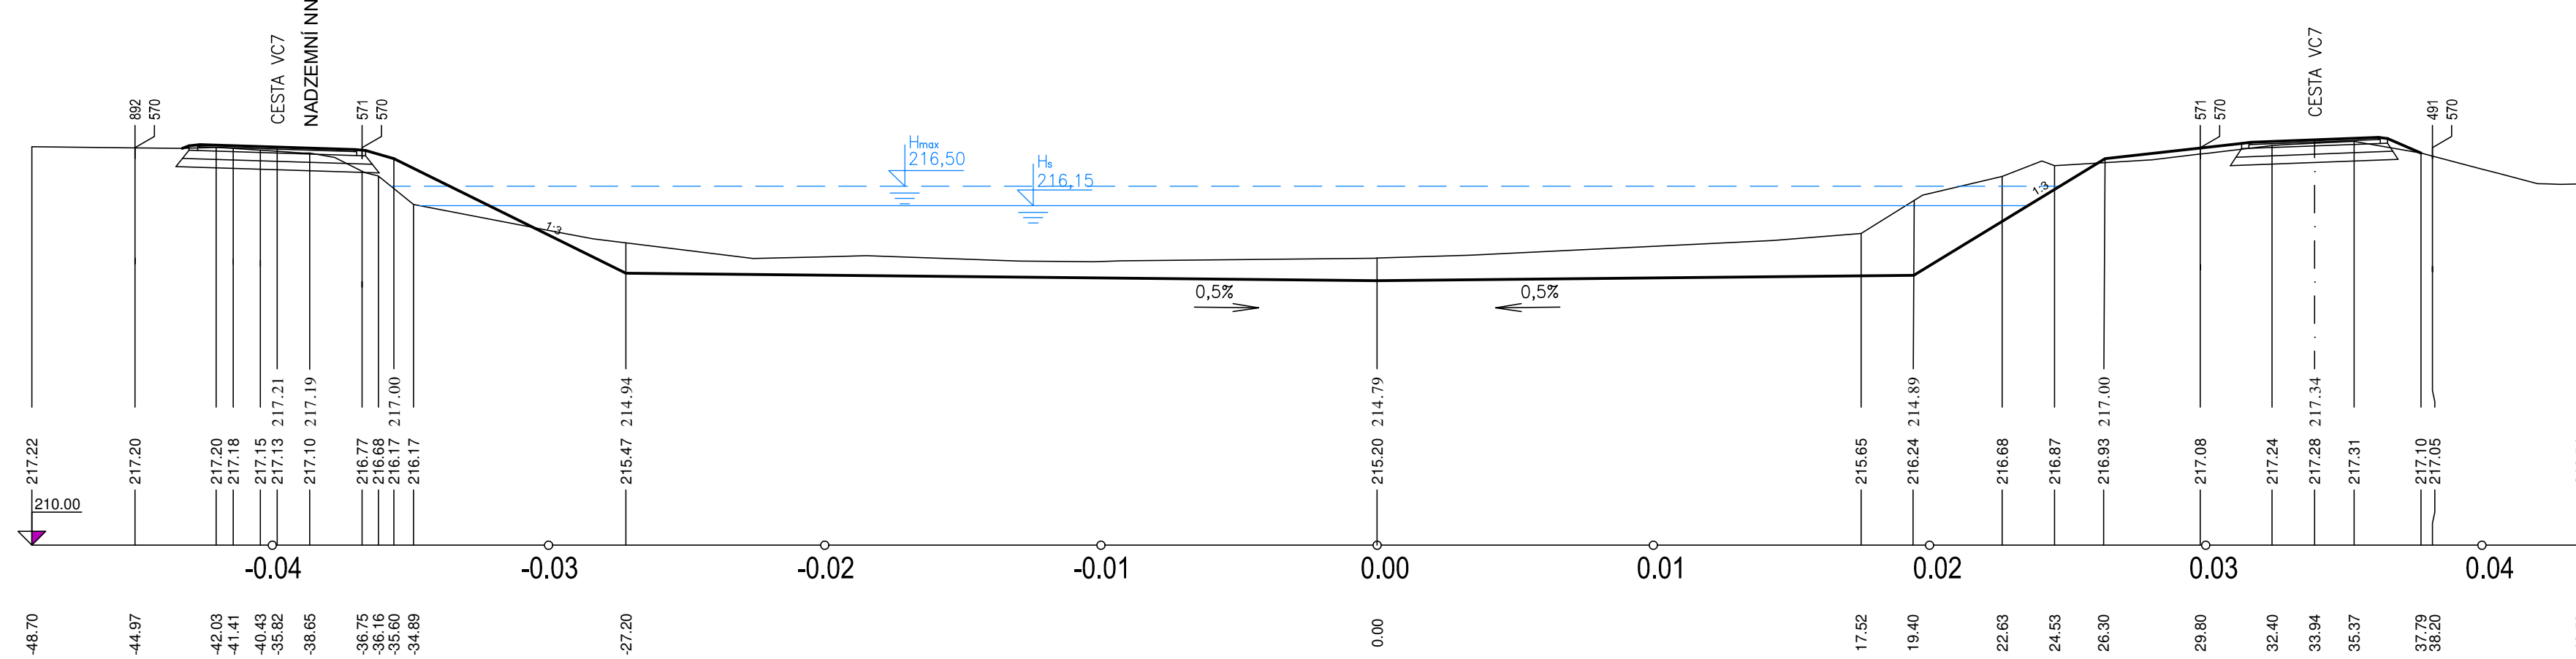


KM 0,040

STANIČENÍ [km/m]

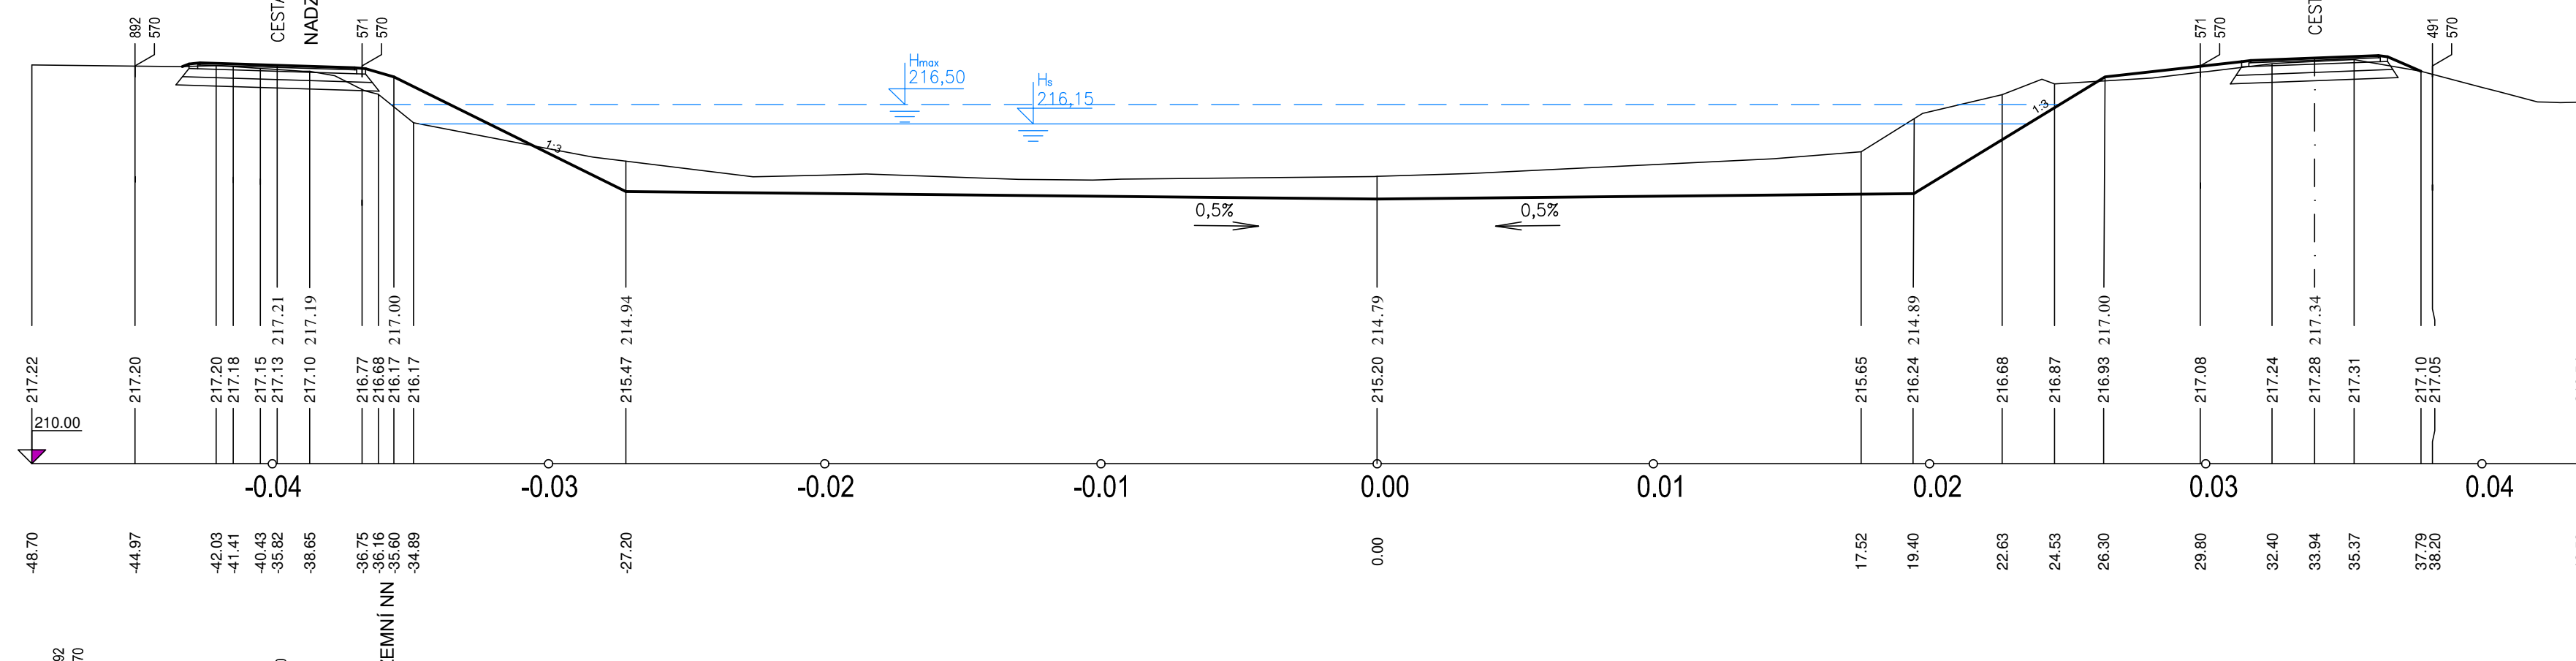


KM 0,050


STANIČENÍ [km/m]

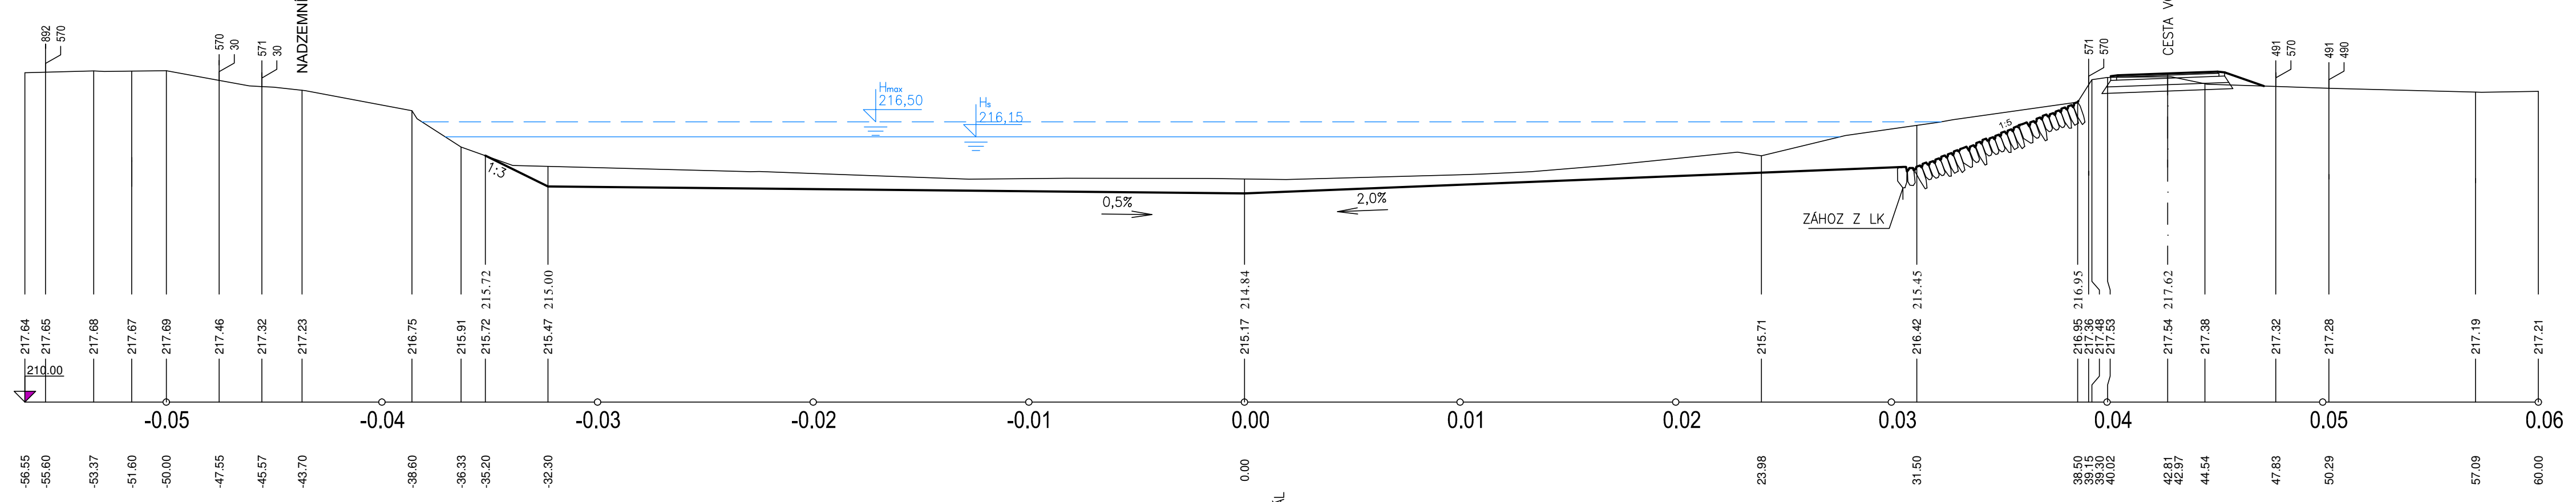

KM 0,060

STANIČENÍ [km/m]

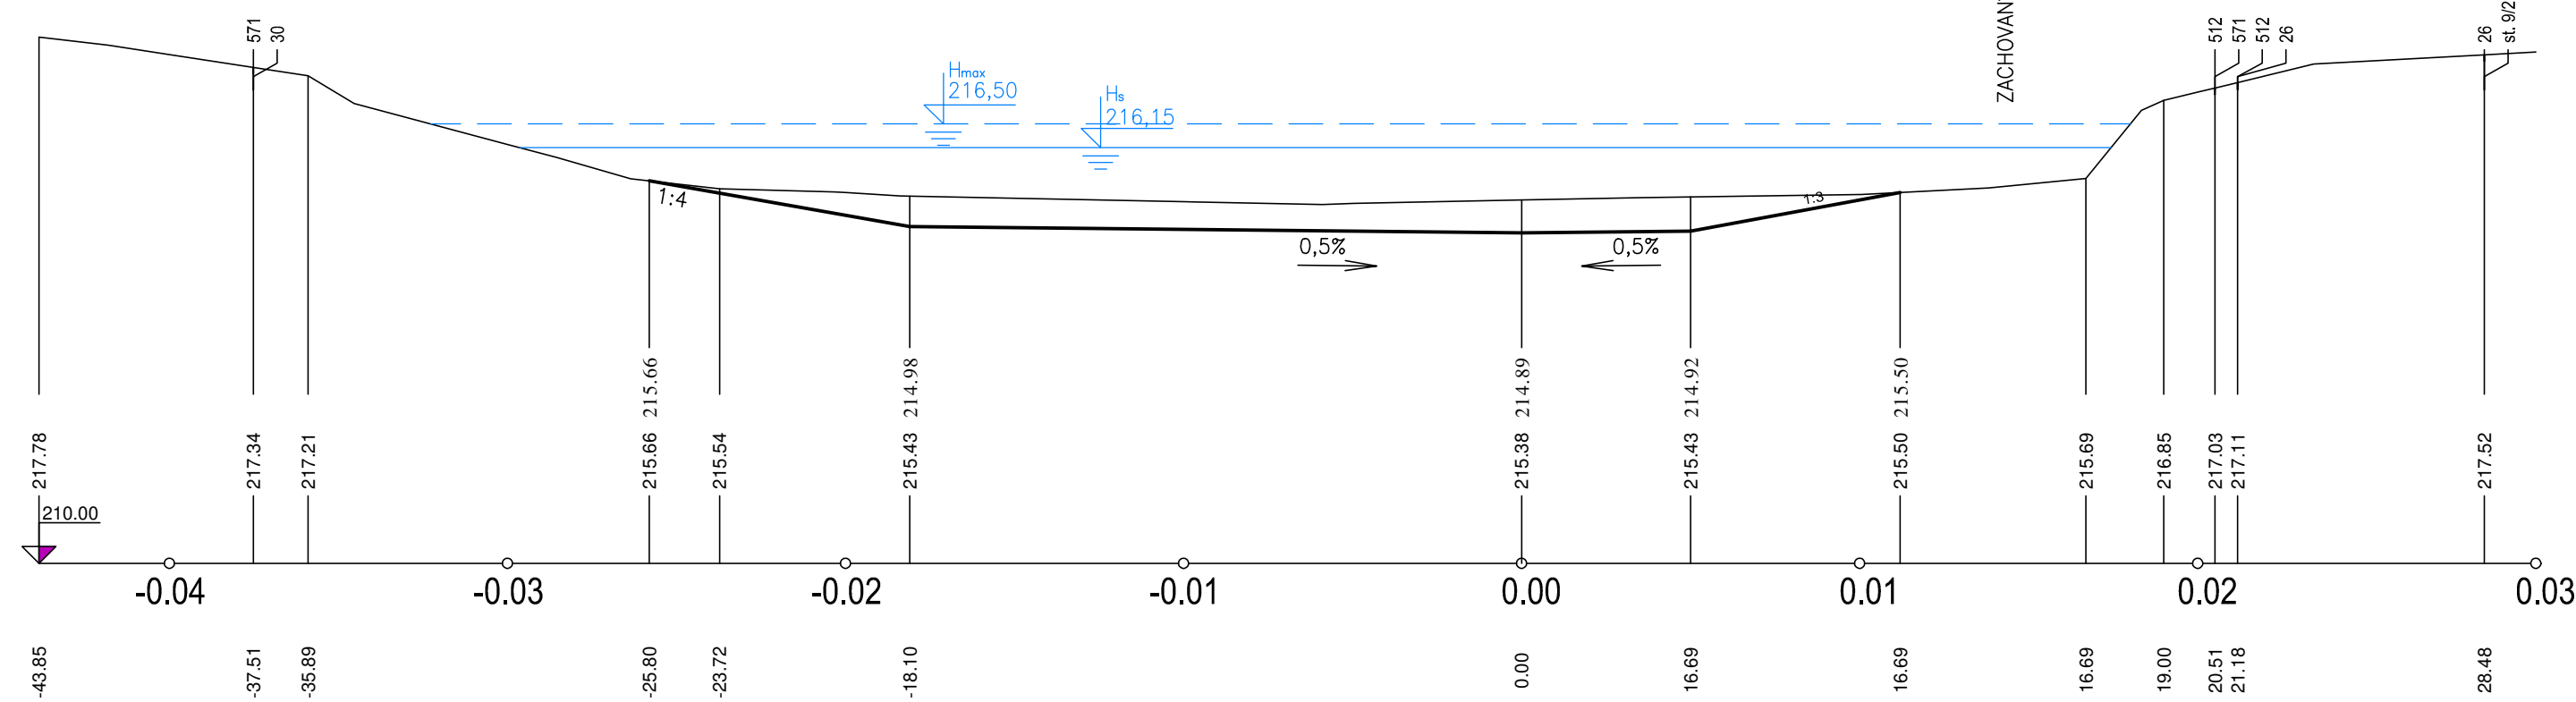

VYPRACOVAL		ZODP. PROJEKTANT		VED. PROJEKTANT	
					
KRAJ	LIBERECKÝ	K.Ú.	BOLESLAV, ČERNOUSY		
STAVEBNÍK	ČR-SPÚ, KPÚ PRO LIBERECKÝ, Pobočka LIBEREC				
STAVBA AKCE	<b>VODNÍ NÁDRŽ VN1 A POLNÍ CESTA VC7 V K.Ú. BOLESLAV</b>				
OBJEKT	SO-01.1 ÚPRAVA ZÁTOPY				
	PRŮČNÉ ŘEZY NÁDRŽE				
OBSAH	D.1.1.3.				