




PF6 - KM 0.12000

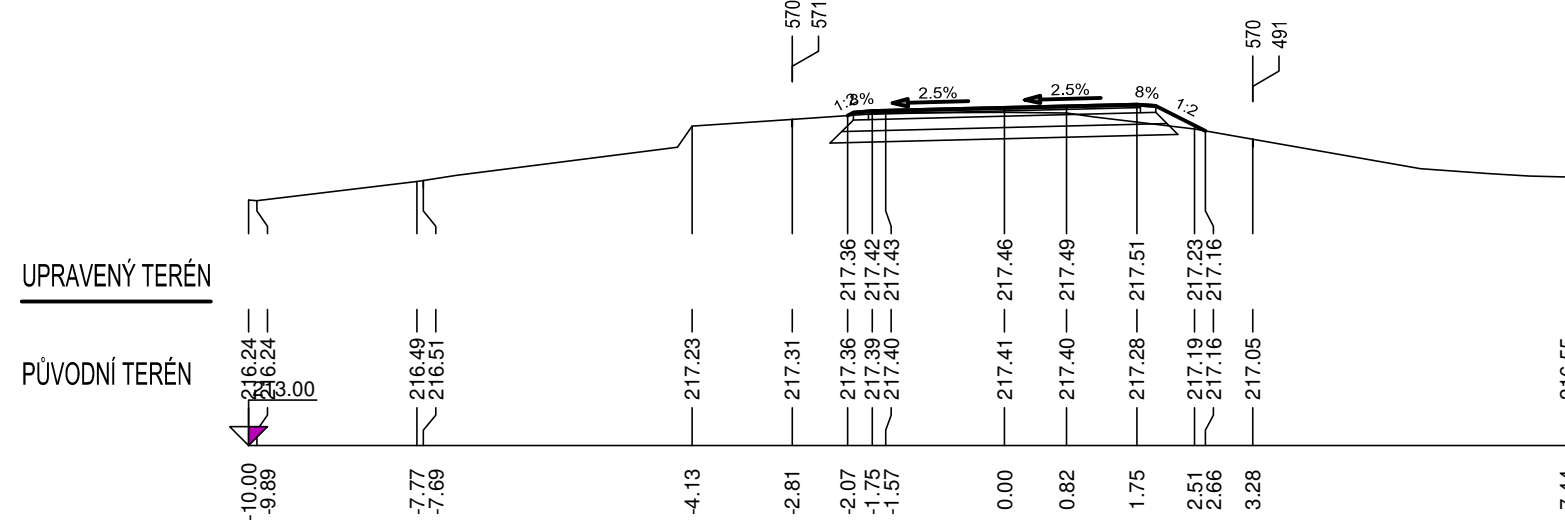


PF9 - KM 0.18000

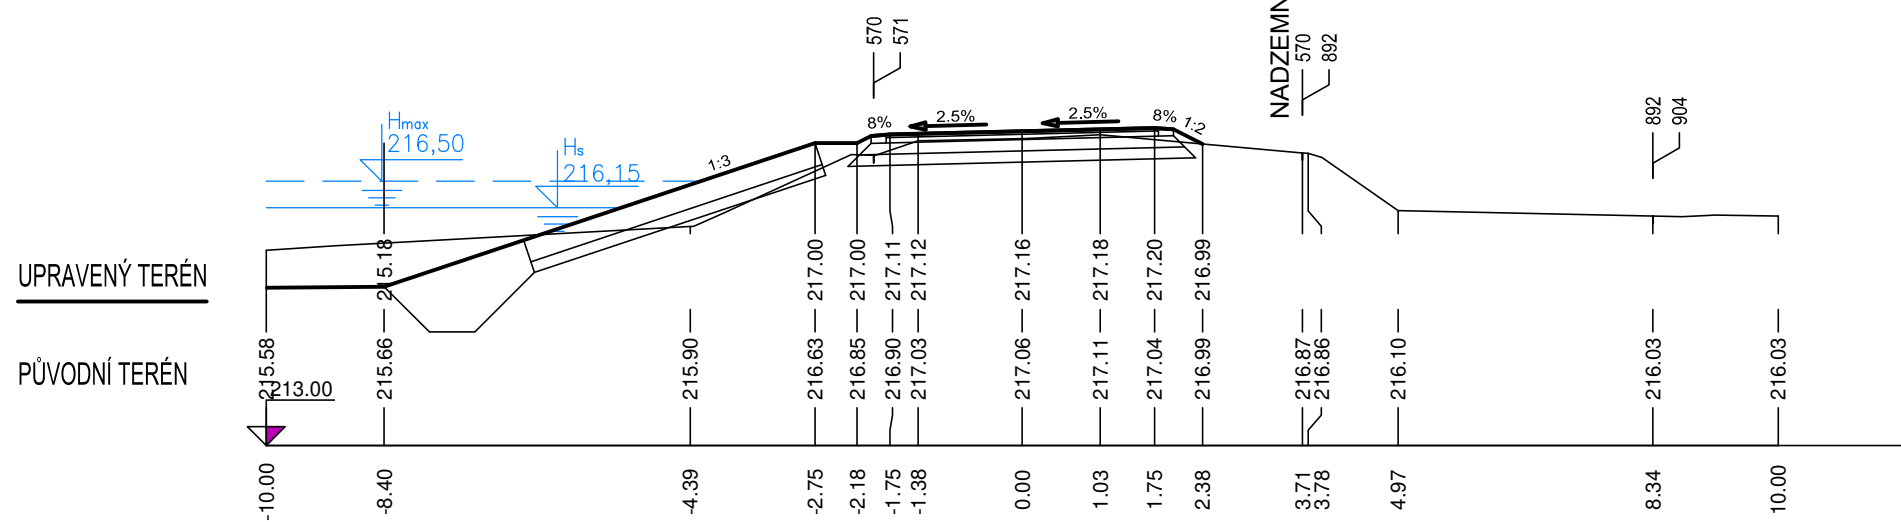


PF7 - KM 0.14000

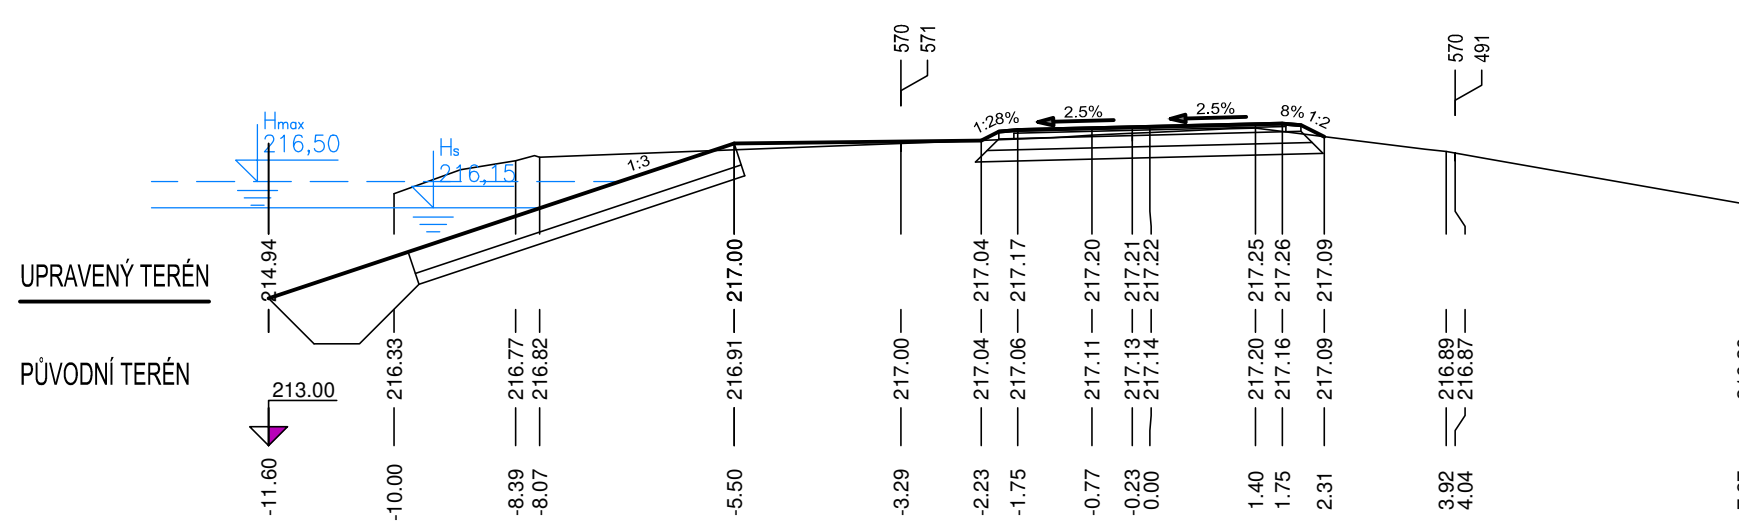


PF10 - KM 0.20000

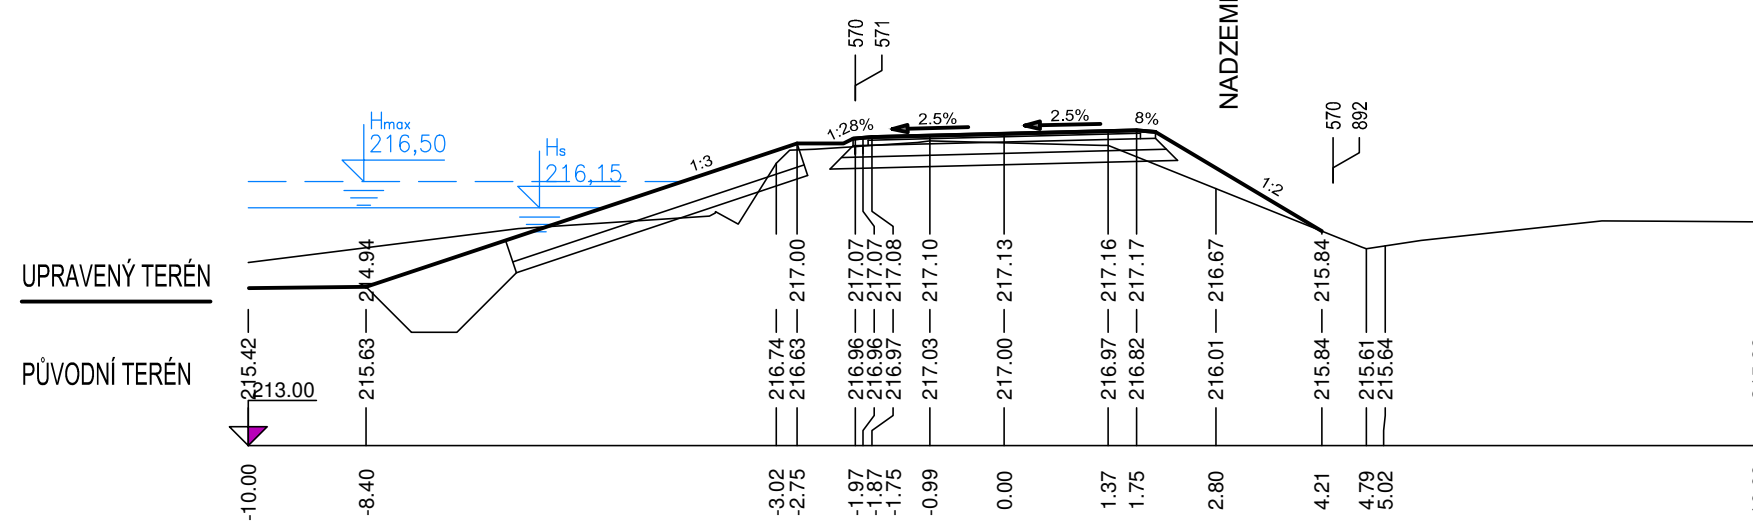


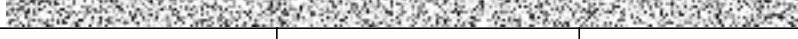
PF8 - KM 0.16000

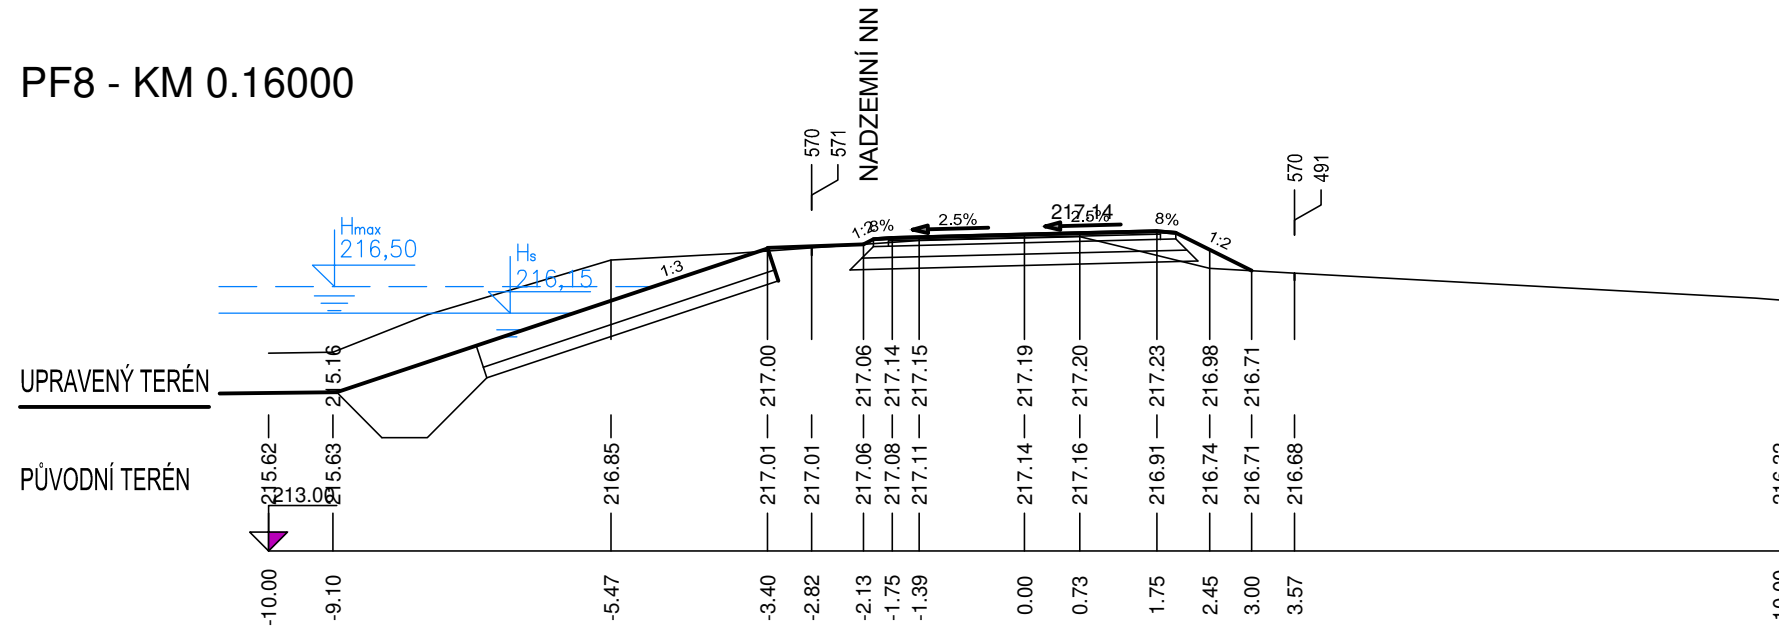

PF11 - KM 0.22000

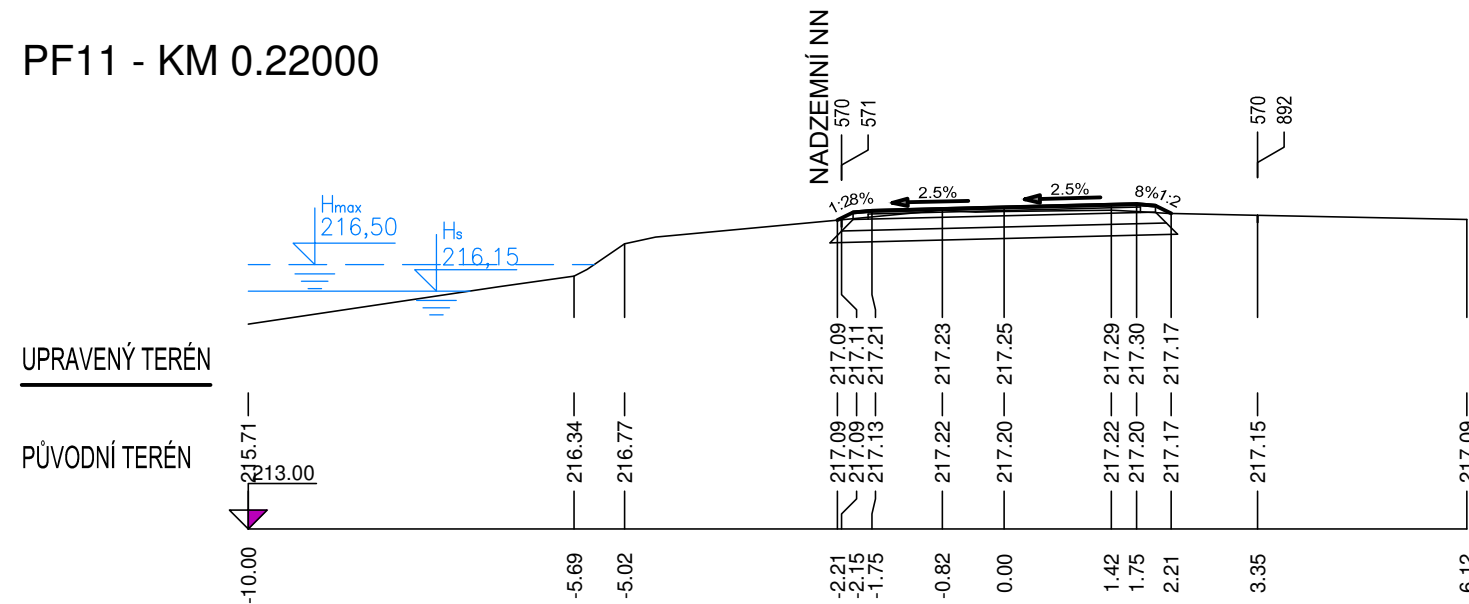

POZNÁMKA: km 0,000 hráze = KM 0,12 cesty VC7

VYPRACOVAL		ZODP. PROJEKTANT		VED. PROJEKTANT		 vodohospodářský atelier s.r.o., Růženec 54, 644 00 Brno	
							
KRAJ	LIBERECKÝ		K.Ú.	BOLESLAV, ČERNOUSY		ZAK.ČÍSLO	06/23
STAVEBNÍK		ČR-SPŮ, KPŮ PRO LIBERECKÝ, POBOČKA LIBEREC				DATUM	4/2023
STAVBA AKCE		VODNÍ NÁDRŽ VN1 A POLNÍ CESTA VC7 V K.Ú. BOLESLAV				STUPEŇ	DSP, DPS
						FORMÁT	3x A4
						MĚŘITKO	1:100/100
OBJEKT		SO-01.2 OPRAVA HRÁZE				PŘÍLOHA Č.	PARÉ Č.
OBSAH		PŘÍČNÉ ŘEZY HRÁZE				D.1.1.6.	