



VZOROVÝ PŘÍČNÝ ŘEZ OPRAVY HRÁZE

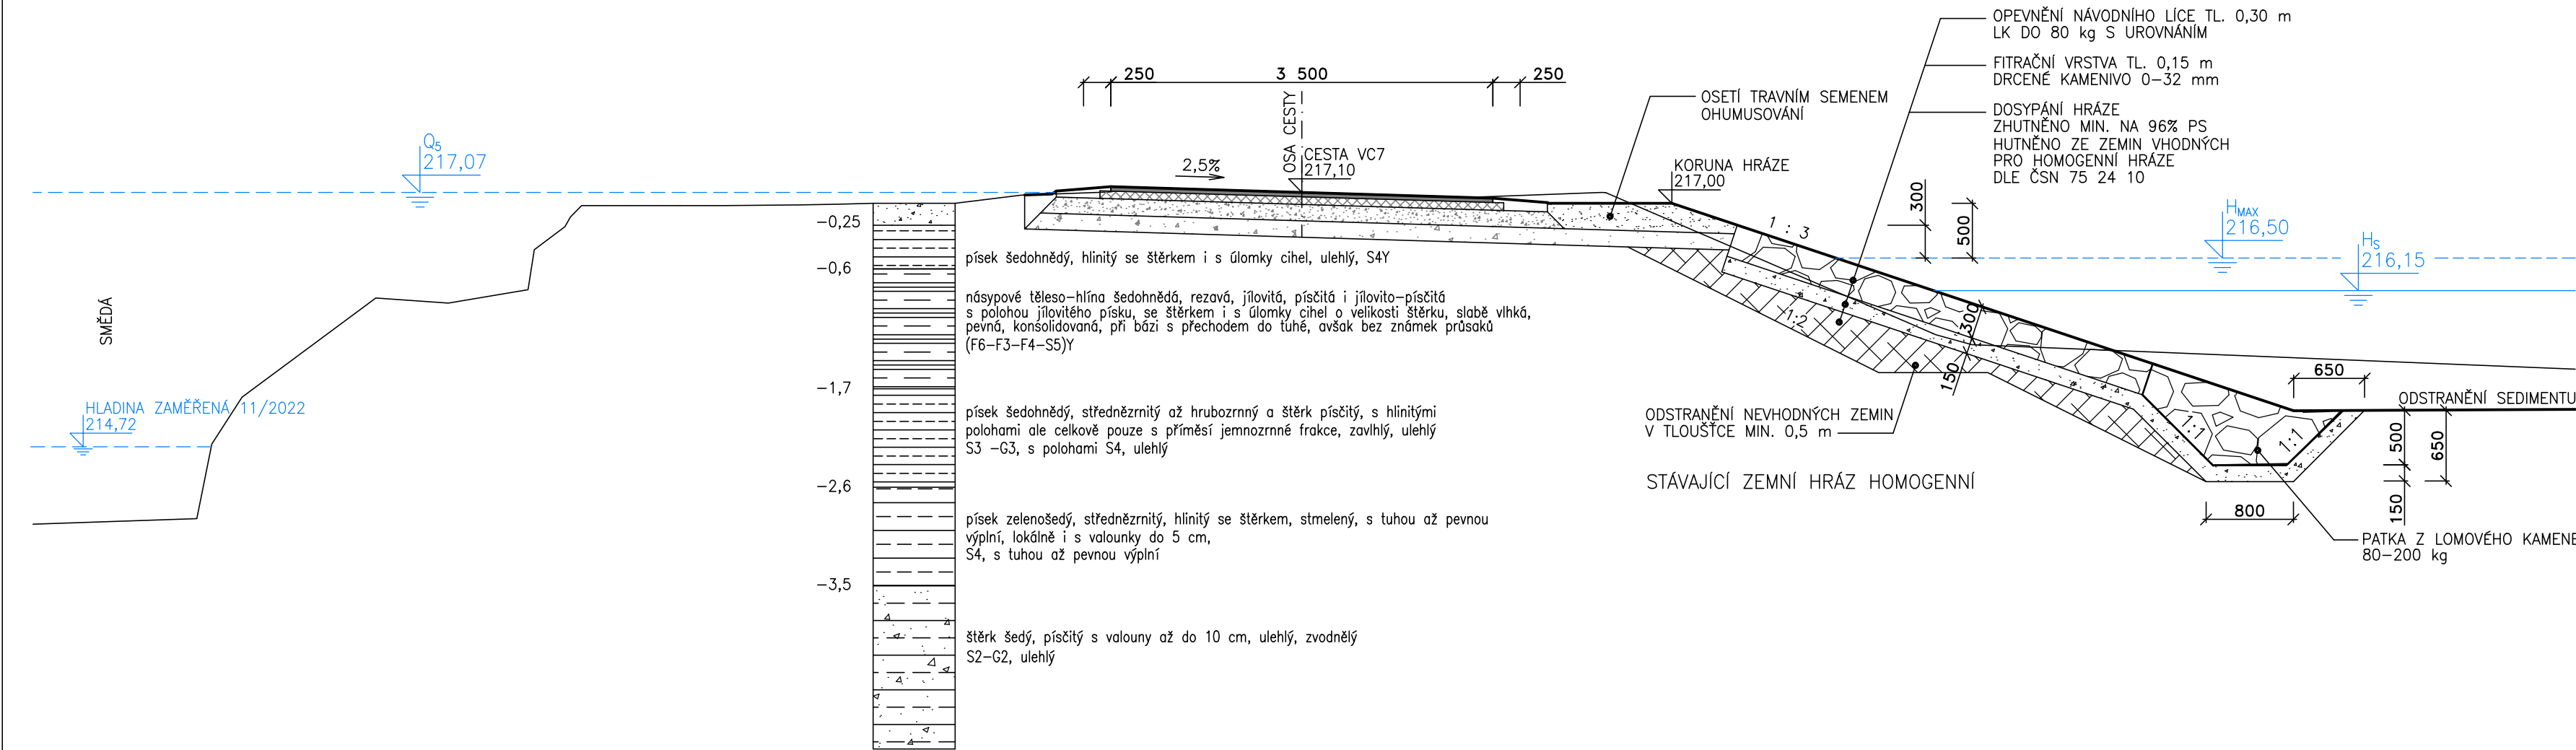

POZNÁMKA:
Z NÁVODNÍHO LÍCE HRÁZE BUDOU ODSTRANĚNY VEŠKERÉ NÁLETOVÉ DŘEVINY
KOŘENY BUDOU ODSTRANĚNY VYTRŽENÍM
VZNIKLÉ OTVORY BUDOU DOSYPÁNY VHODNOU ZEMINOU DLE ČSN 752410
SPÁRA PO ODSTRANĚNÍ NEVHODNÝCH VRSTEV BUDE ZKONTROLOVÁNA A PŘEVZATA GEOLOGEM
K DOSYPÁNÍ BUDE POUŽITA VHODNÁ ZEMINA DLE ČSN 752410
PRO NÁSYV HOMOGENNÍ HRÁZE, VHODNOST ZEMINY PROVĚŘÍ GEOLOG
U ZEMIN URČENÝCH K NÁSYPU HRÁZE BUDE PROVEDENA STANDARTNÍ PROCTOROVA ZKOUŠKA

VYPRACOVAL		ZODP. PROJEKTANT		VED. PROJEKTANT		 vodohospodářský atelier s.r.o., Růženec 54, 644 00 Brno	
KRAJ	LIBERECKÝ		K.Ú.	BOLESLAV, ČERNOUSY		ZAK.ČÍSLO	20/22
STAVEBNÍK		ČR–SPÚ, KPÚ PRO LIBERECKÝ, POBOČKA LIBEREC				DATUM	3/2023
STAVBA AKCE		VODNÍ NÁDRŽ VN1 A POLNÍ CESTA VC7 V K.Ú. BOLESLAV				STUPEŇ	DSP, DPS
						FORMÁT	3xA4
						MĚŘÍTKO	1:50
OBJEKT		SO–01.2 OPRAVA HRÁZE				PŘÍLOHA Č.	PARÉ Č.
OBSAH						VZOROVÝ PŘÍČNÝ ŘEZ OPRAVY HRÁZE	