



ČÍSLO PARCELY	BOLESLAV
DRUH POZEMKU	570

MĚŘÍTKA 1:500/100


HRÁZ VN1
PODÉLNÝ PROFIL

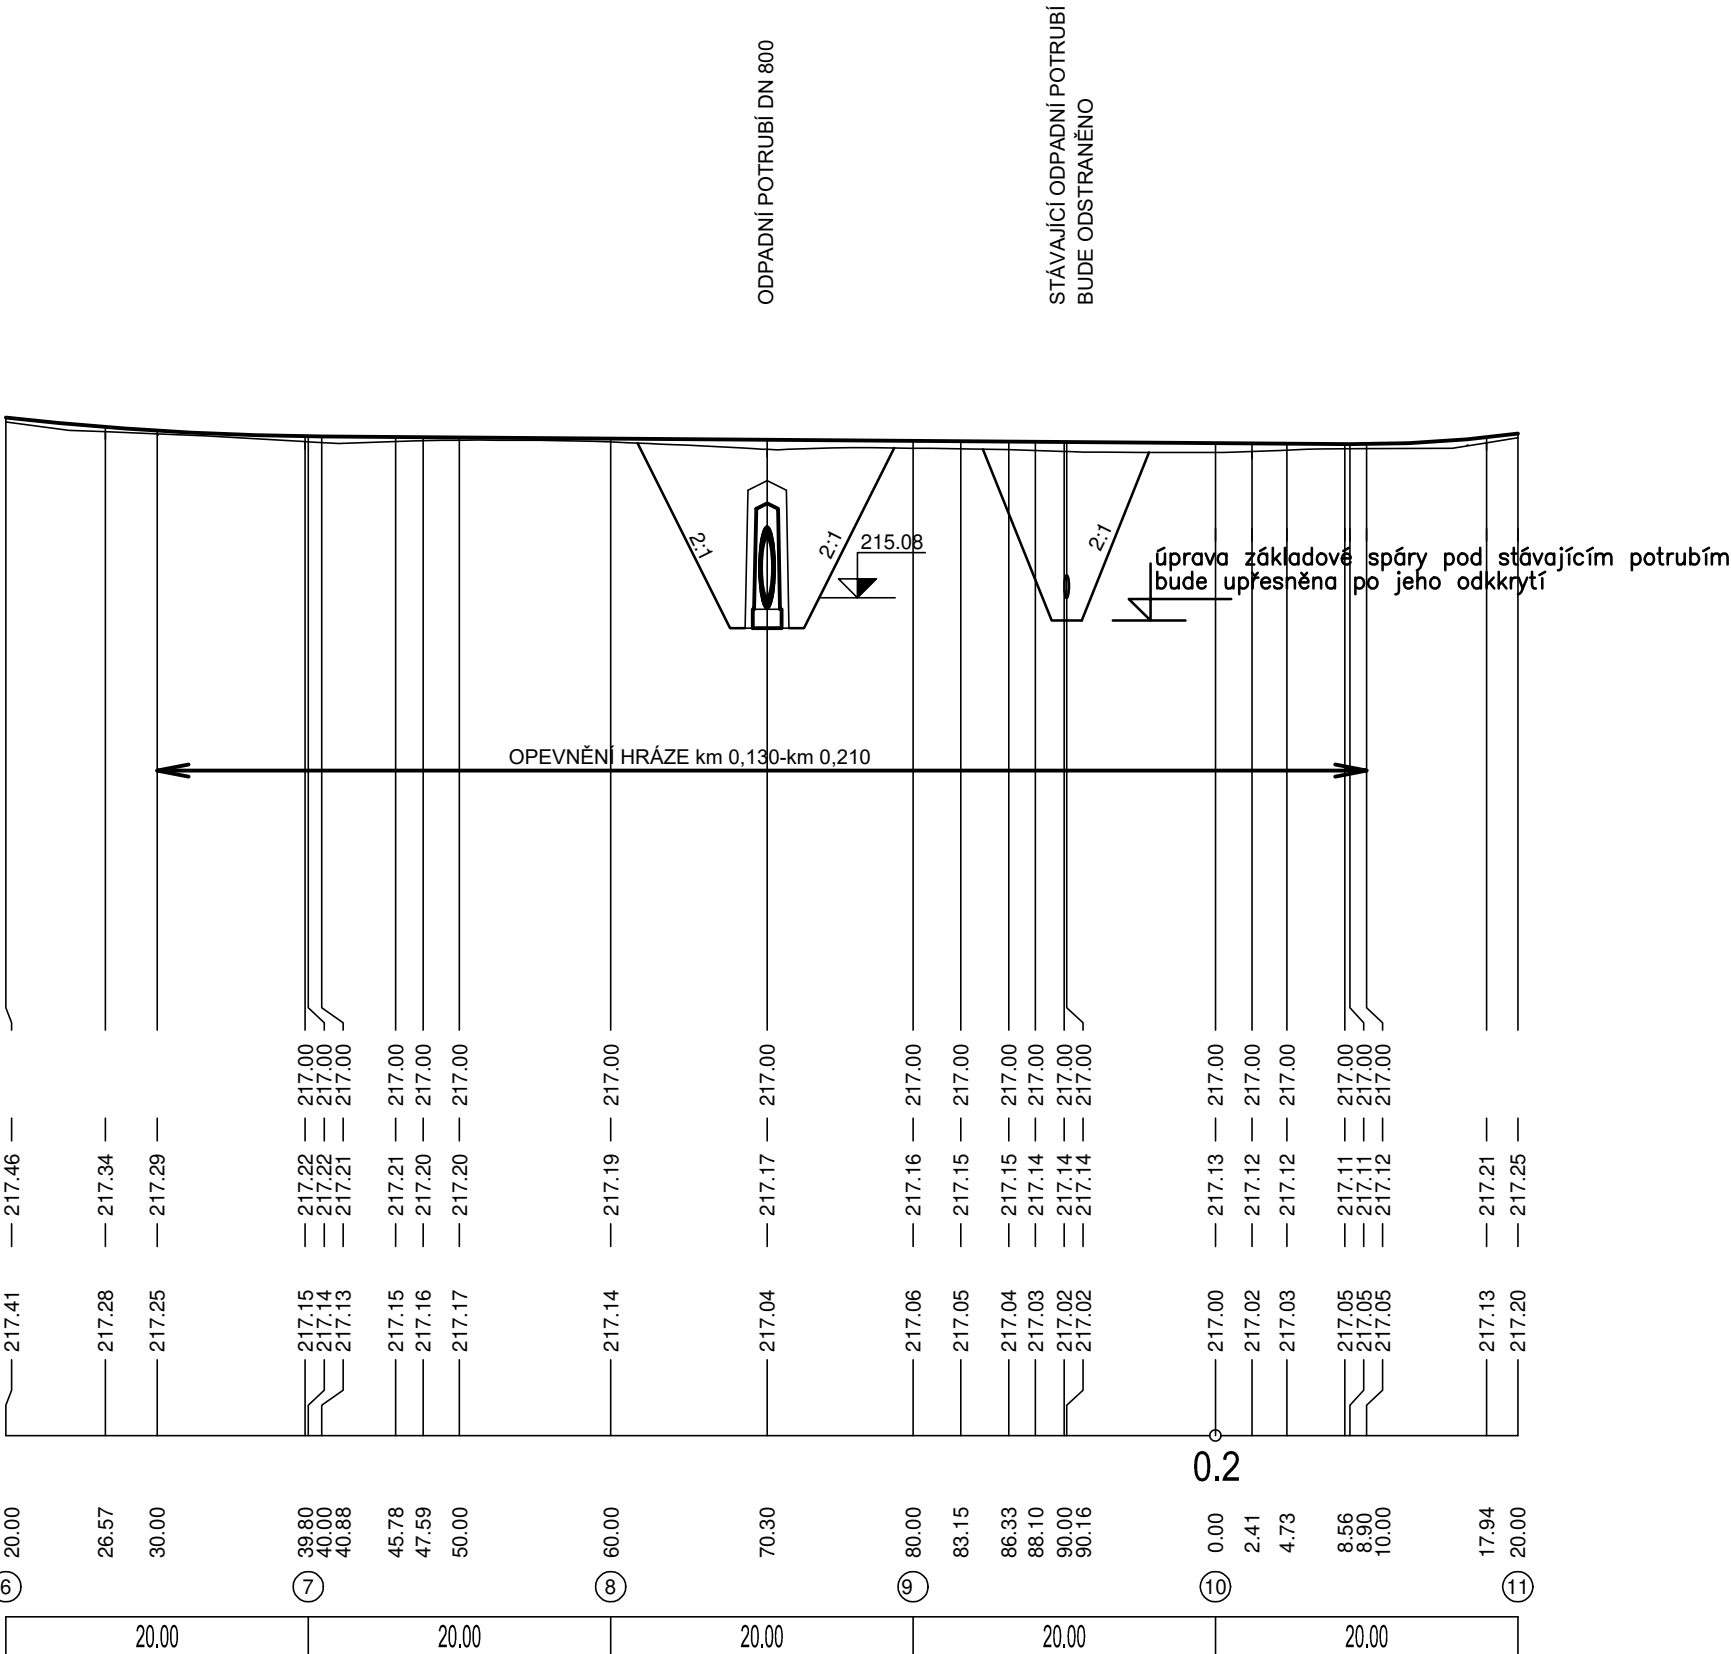

SMĚROVÉ POMĚRY

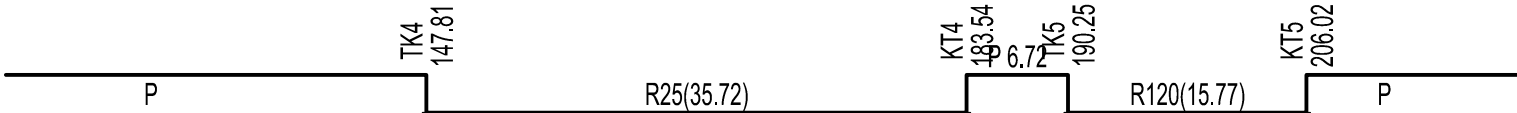

POZNÁMKA: km 0,000 hráze = KM 0,12 cesty VC7

VYPRACOVAL		ZODP. PROJEKTANT		VED. PROJEKTANT		<div></div> <div>vodohospodářský atelier s.r.o., Růženec 54, 644 00 Brno</div>	
KRAJ	LIBERECKÝ		K.Ú.	BOLESLAV, ČERNOUSY		ZAK.ČÍSLO	06/23
STAVEBNÍK	ČR–SPÚ, KPÚ PRO LIBERECKÝ, POBOČKA LIBEREC					DATUM	4/2023
STAVBA AKCE	VODNÍ NÁDRŽ VN1 A POLNÍ CESTA VC7 V K.Ú. BOLESLAV					STUPEŇ	DSP, DPS
						FORMÁT	3xA4
						MĚŘITKO	1:500/100
OBJEKT	SO–01 VODNÍ NÁDRŽ VN1					PŘÍLOHA Č.	PARÉ Č.
OBSAH						PODÉLNÝ PROFIL HRÁZE	