



VZOROVÝ PŘÍČNÝ ŘEZ VC7

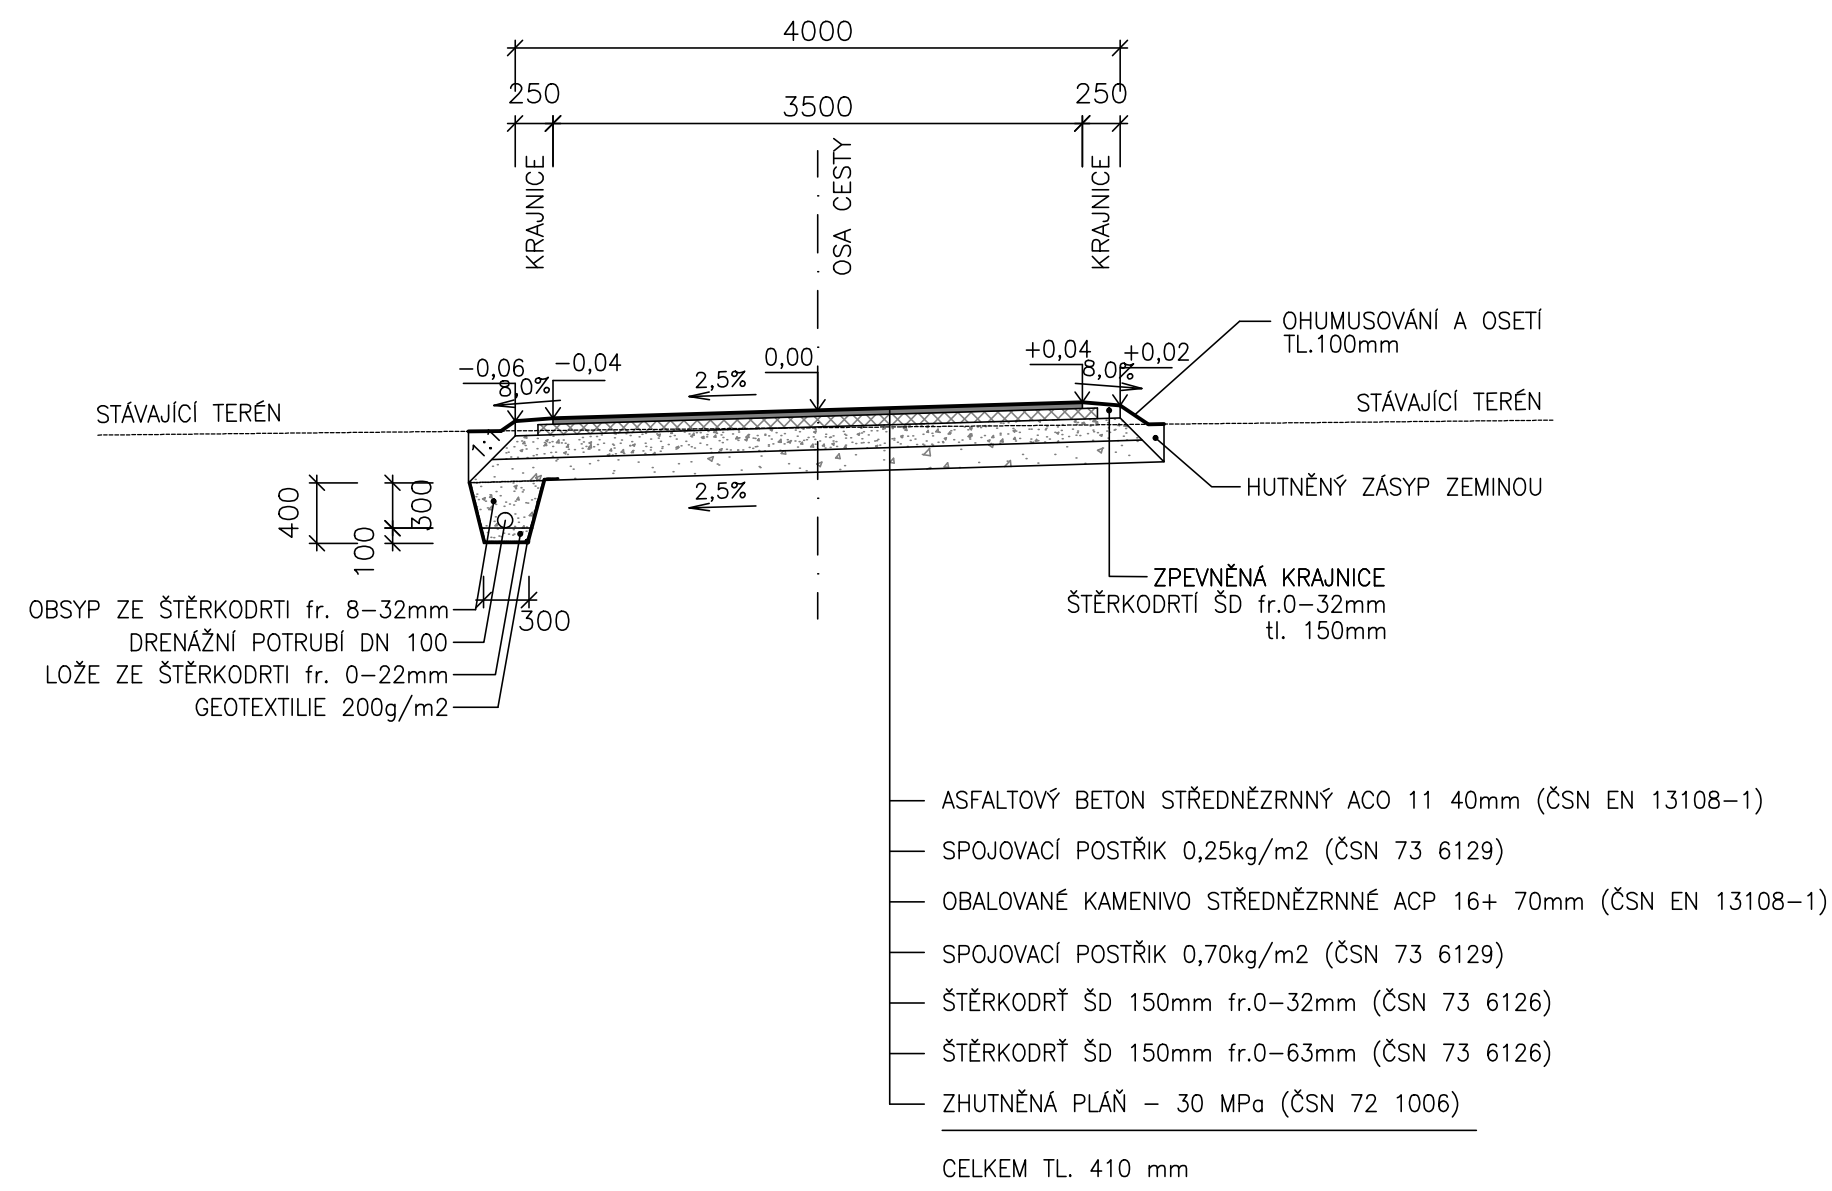

VYPRACOVAL		ZODP. PROJEKTANT		VED. PROJEKTANT		<div></div> <div>vodohospodářský atelier s.r.o., Růženec 54, 644 00 Brno</div>	
KRAJ	LIBERECKÝ		K.Ú.	BOLESLAV, ČERNOUSY		ZAK.ČÍSLO	20/22
STAVEBNÍK		ČR–SPÚ, KPÚ PRO LIBERECKÝ, POBOČKA LIBEREC				DATUM	3/2023
STAVBA AKCE		VODNÍ NÁDRŽ VN1 A POLNÍ CESTA VC7 V K.Ú. BOLESLAV				STUPEŇ	DSP, DPS
						FORMÁT	2xA4
						MĚŘÍTKO	1:50
OBJEKT		SO–02 POLNÍ CESTA VC7				PŘÍLOHA Č.	PARÉ Č.
OBSAH		VZOROVÝ PŘÍČNÝ ŘEZ CESTY VC7				D.1.2.2.	