

## LBC 14 Pod Ovčínem - lokální biocentrum - 15186m2

p.č. 980, p.č. 984

ÚSEK A 15x21m - 8 opakování



ÚSEK B 15x21m - 6 opakování

STROMY - 490ks p.č. 984, 14ks p.č. 980

KEŘE - 532ks

LUČNÍ TRÁVNÍK - 9506m2 p.č. 984, 5680m2 p.č. 980

OPLOCENKA - 426m

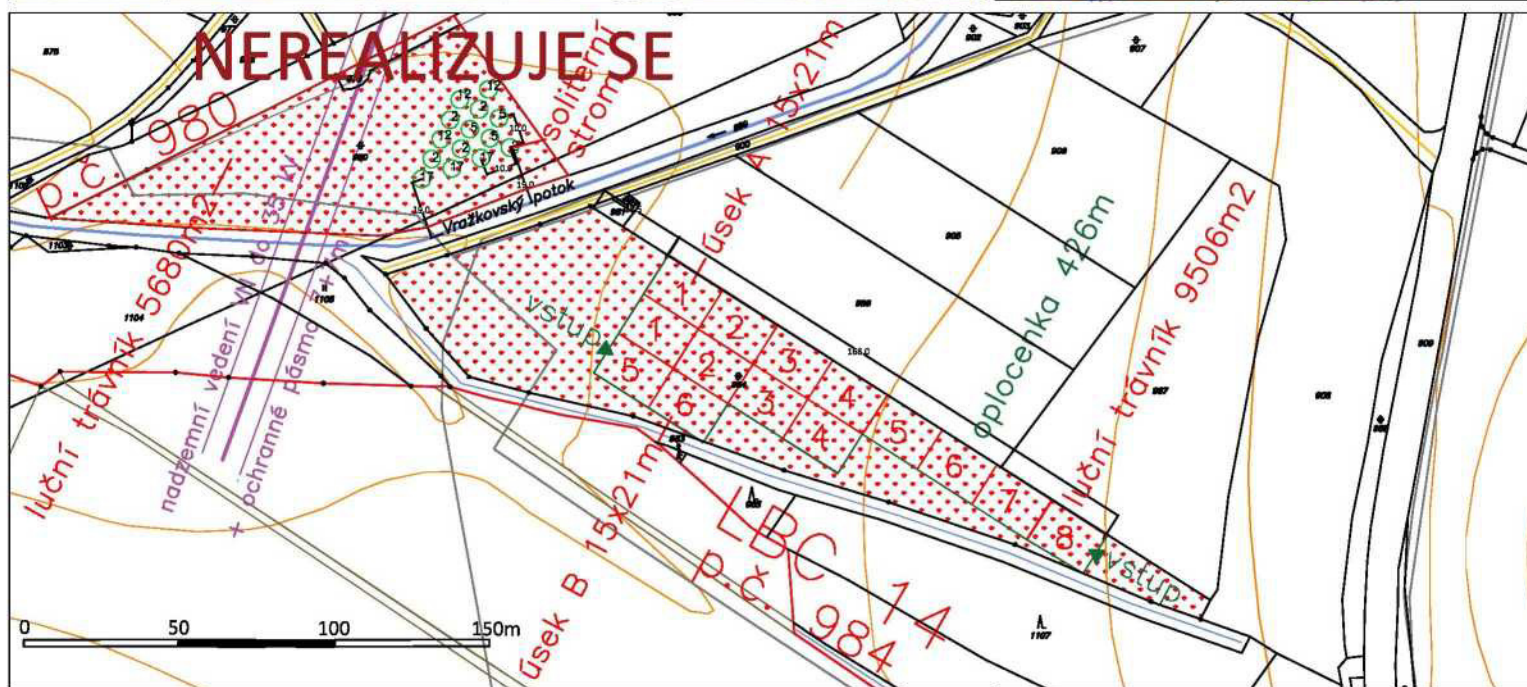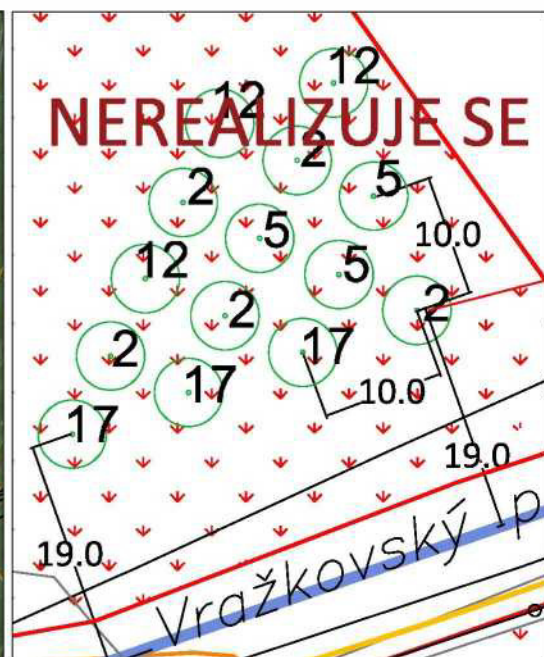

### VÝSADBY - SOLITERY:

STROMY	CELKEM KS
2 Acer platanoides - javor mléč	5
5 Crataegus monogyna - hloh jednosemenný	3
12 Prunus padus - stěmcha obecná	3
17 Ulmus minor - jilm habrolistý	3

Realizace prvků PSZ LBK, LBC a PEO  
v k.ú. Ctiněves

Stavba:

Investor: ČR-SPÚ, KPÚ PRO ÚSTECKÝ KRAJ, POB. LITOMĚŘICE

Vypracoval:

Plán výsadby LBC 14 Pod Ovčínem

Název výkresu:

Gabriel s.r.o.  
Terezín, Česká Kopylov 208  
412 01 Litoměřice  
Tel. 412 01 11 11 11

Datum: září 2021

Paré:

Číslo výkresu:

3