


LBK c - lokální biokoridor - šířka 8m, 1983m²


ÚSEK 21m - opakování 9x

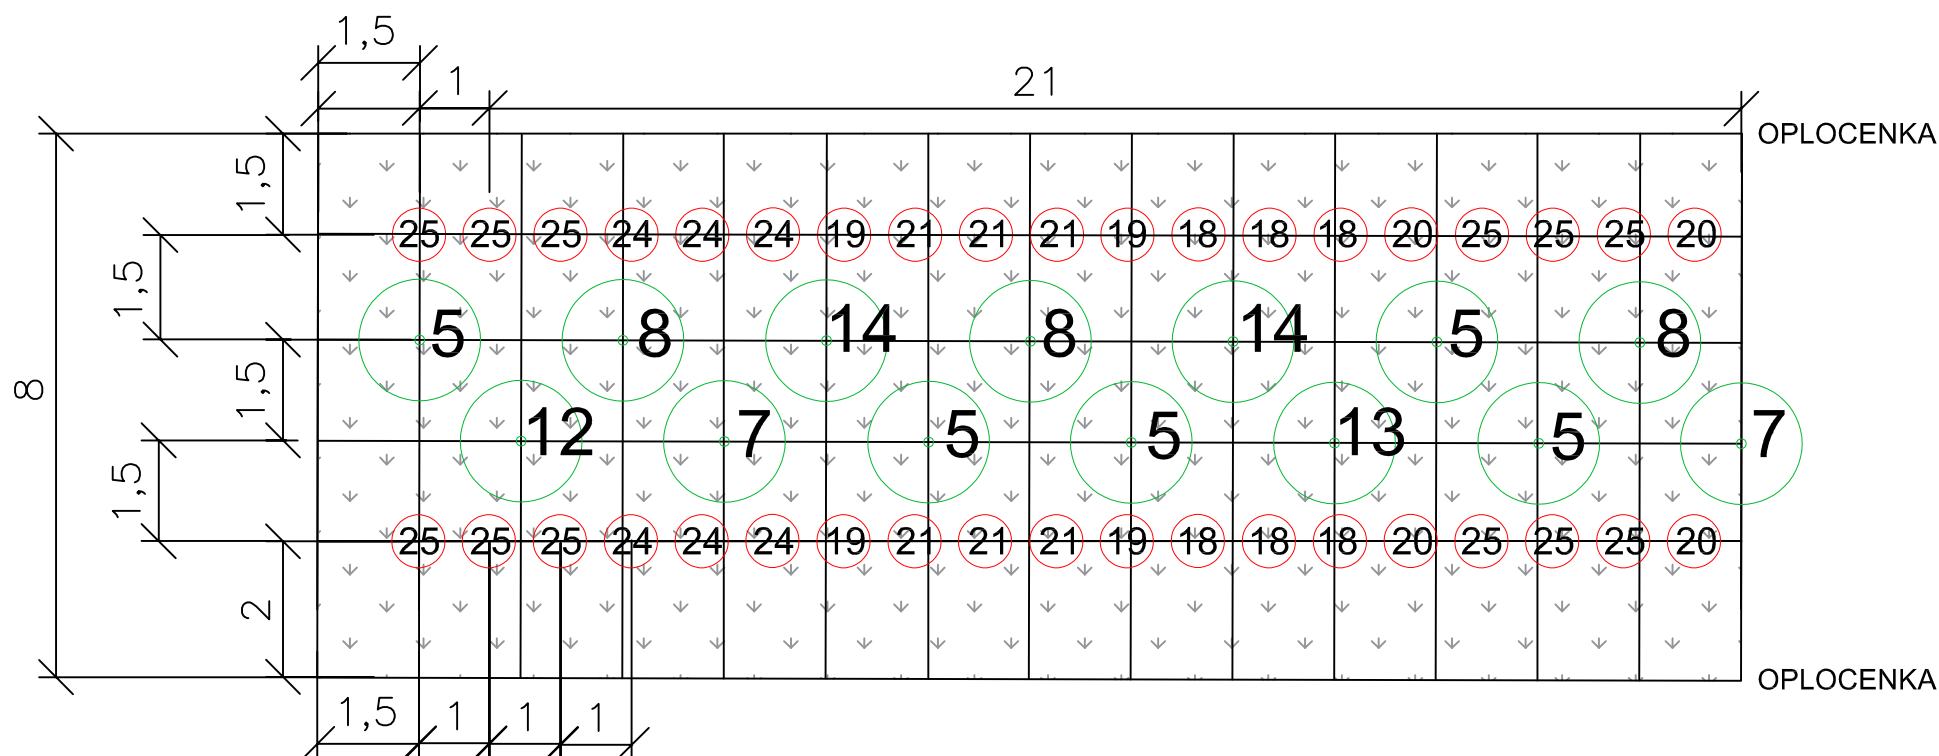


VÝSADBY:

STROMY		KS /ÚSEK	CELKEM KS
1	Pinus sylvestris - borovice lesní		
2	Acer platanoides - javor mlčč		
3	Alnus glutinosa - olše lepkavá		
4	Carpinus betulus - habr obecný		
5	Crataegus monogyna - hloh jednosemenný	5	9x5=45
6	Juglans regia - ořešák královský		
7	Malus domestica - jabloň domácí	2	9x2=18
8	Prunus avium - třešeň ptačí	3	9x3=27
9	Prunus sp. - třešeň		
10	Prunus cerasus - višeň obecná		
11	Prunus domestica - slivoň obecná		
12	Prunus padus - střemcha obecná	1	9x1=9
13	Pyrus communis - hrůšeň obecná	1	9x1=9
14	Quercus robur - dub letní	2	9x2=18
15	Salix alba - vrba bílá		
16	Tilia cordata - lípa srdčitá		
17	Ulmus minor - jilm habrolistý		
KEŘE			
18	Cornus sanguinea - svída krvavá	6	9x6=54
19	Corylus avellana - líska obecná	4	9x4=36
20	Euonymus europaeus - brslen evropský	4	9x4=36
21	Ligustrum vulgare - ptačí zob obecný	6	9x6=54
22	Prunus spinosa - trnka obecná		
23	Ribes alpinum - meruzalka alpská		
24	Rosa canina - růže šípková	6	9x6=54
25	Viburnum lantana - kalina tušalaj	12	9x12=108


LEGENDA:

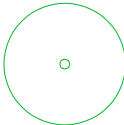


NAVRHOVANÝ STROM



NAVRHOVANÝ KEŘ

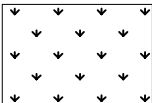

LUČNÍ TRÁVNÍK

Realizace prvků PSZ LBK, LBC a PEO v k.ú. Ctiněves		Gabriel s.r.o. Terezín, České Kopisty 208 412 01 Litoměřice Tel.: 282 622 222
Stavba:	ČR-SPÚ, KPÚ PRO ÚSTECKÝ KRAJ, POB. LITOMĚŘICE	Datum: září 2021
Vypracoval:		Paré:
Název výkresu:	Plán výsadeb LBK c - schéma výsadeb	Číslo výkresu: 10