


PEO 6 - poloprodouvavý větrolam - šířka 6,5m, délka 216m

ÚSEK 21,7m - opakování 10x

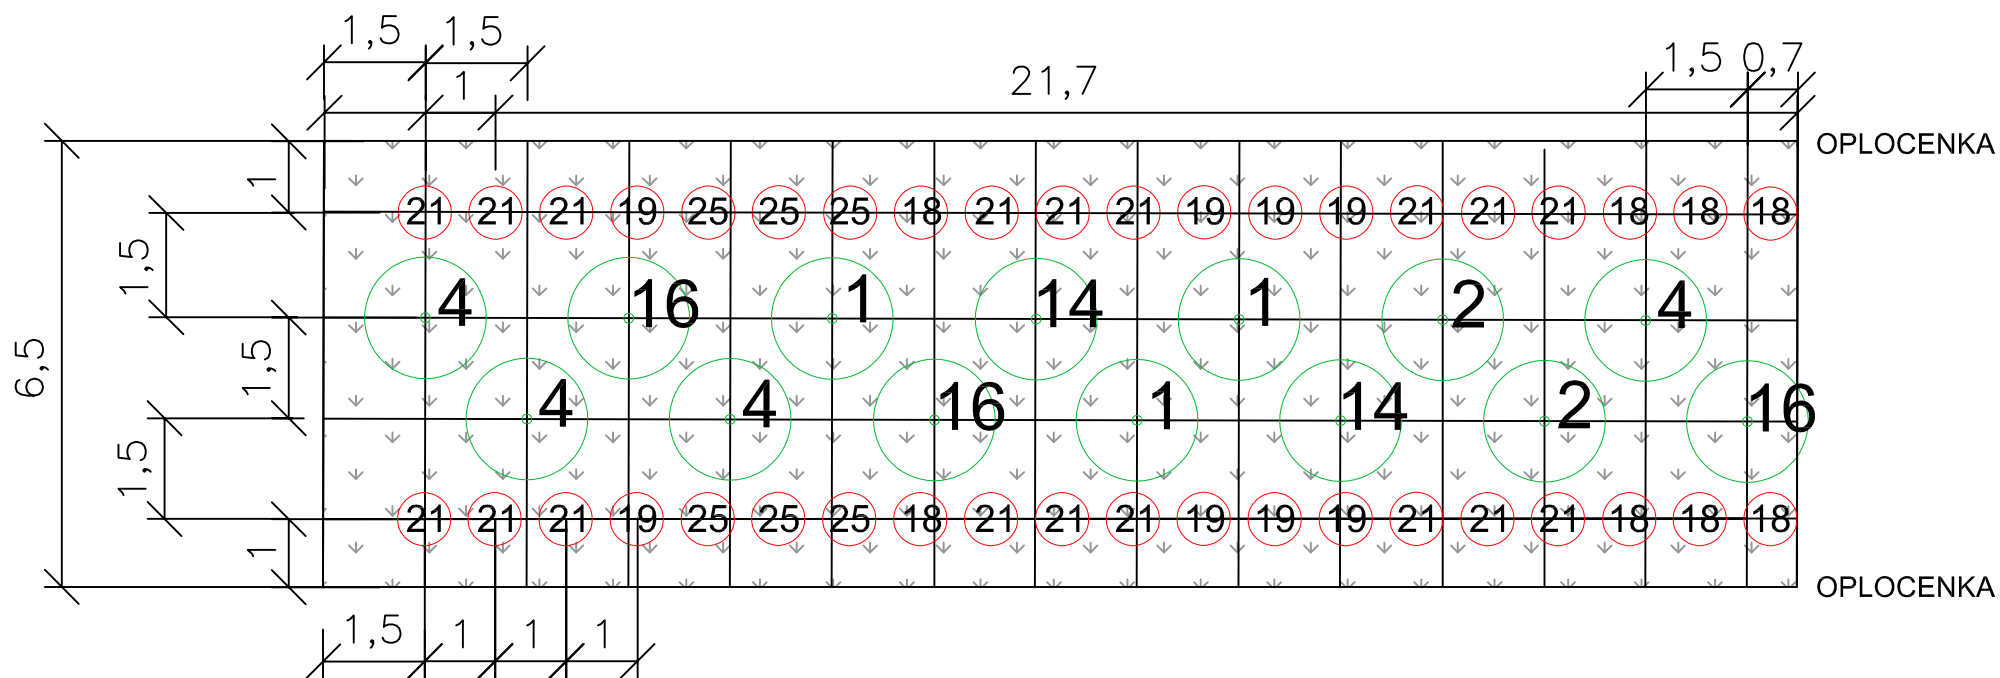

VÝSADBY:

STROMY		KS /ÚSEK	CELKEM KS
1	Pinus sylvestris - borovice lesní	3	10x3=30
2	Acer platanoides - javor mléč	2	10x2=20
3	Alnus glutinosa - olše lepkavá		
4	Carpinus betulus - habr obecný	4	10x4=40
5	Crataegus monogyna - hloh jednosemenný		
6	Juglans regia - ořešák královský		
7	Malus domestica - jabloň domácí		
8	Prunus avium - třešeň ptačí		
9	Prunus sp. - třešeň		
10	Prunus cerasus - višně obecná		
11	Prunus domestica - slivoň obecná		
12	Prunus padus - střemcha obecná		
13	Pyrus communis - hrušeň obecná		
14	Quercus robur - dub letní	2	10x2=20
15	Salix alba - vrba bílá		
16	Tilia cordata - lípa srdčitá	3	10x3=30
17	Ulmus minor - jilm habrolistý		
KEŘE			
18	Cornus sanguinea - svída krvavá	8	10x8=80
19	Corylus avellana - líska obecná	8	10x8=80
20	Euonymus europaeus - brslen evropský		
21	Ligustrum vulgare - ptačí zob obecný	18	10x18=180
22	Prunus spinosa - trnka obecná		
23	Ribes alpinum - meruzalka alpská		
24	Rosa canina - růže šípková		
25	Viburnum lantana - kalina tušalaj	6	10x6=60

LEGENDA:

NAVRHOVANÝ STROM

NAVRHOVANÝ KEŘ

LUČNÍ TRÁVNÍK

Realizace prvků PSZ LBK, LBC a PEO v k.ú. Ctiněves		Gabriel s.r.o. Terežín, České Kopisty 208 412 01 Litoměřice Tel.: 412 312 111	
Stavba:	Investor:	ČR-SPÚ, KPÚ PRO ÚSTECKÝ KRAJ, POB. LITOMĚŘICE	Datum: září 2021
Vypracoval:			Paré:
Název výkresu:	Plán výsadeb PEO 6 - schéma výsadeb		Číslo výkresu: 16