

LBK e - lokální biokoridor

p.č. 1188, p.č. 1431, p.č. 1467


ÚSEK 15x21m - 18 opakování

STROMY - 630ks

KEŘE - 684ks

LUČNÍ TRÁVNÍK - 7001m²

OPLOCENKA - 873m

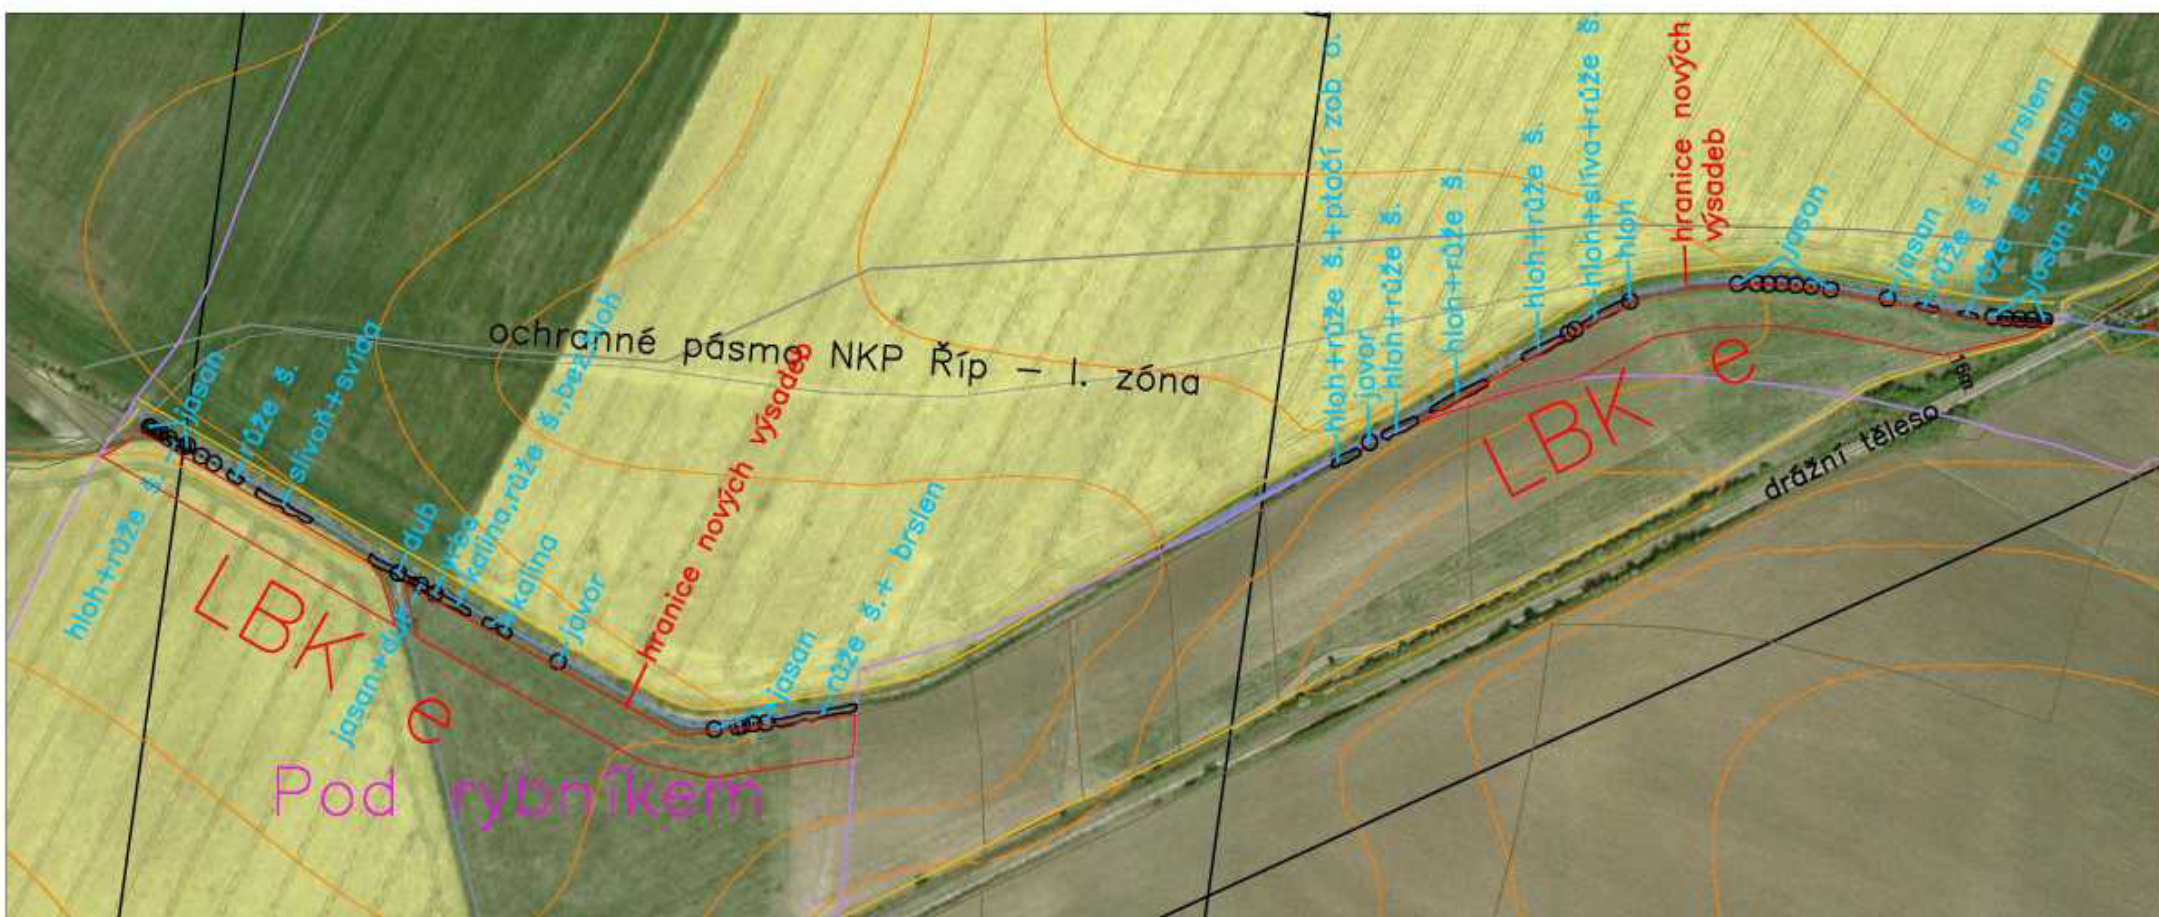

0 50 100 150m

Realizace prvků PSZ LBK, LBC a PEO v k.ú. Ctíněves		Gabriel s.r.o. Terežín, České Kopytce 208 412 01 Litoměřice Tel: 412 01 1111	
Stavba:	ČR-SPÚ, KPÚ PRO ÚSTECKÝ KRAJ, POB. LITOMĚŘICE	Datum:	září 2021
Investor:		Paré:	
Vypracoval:		Číslo výkresu:	11
Název výkresu:	Plán výsadeb LBK e		