


PEO 5 - poloprodouvavý větrolam - šířka 6,5m, délka 378m


ÚSEK 21m - opakování 16x

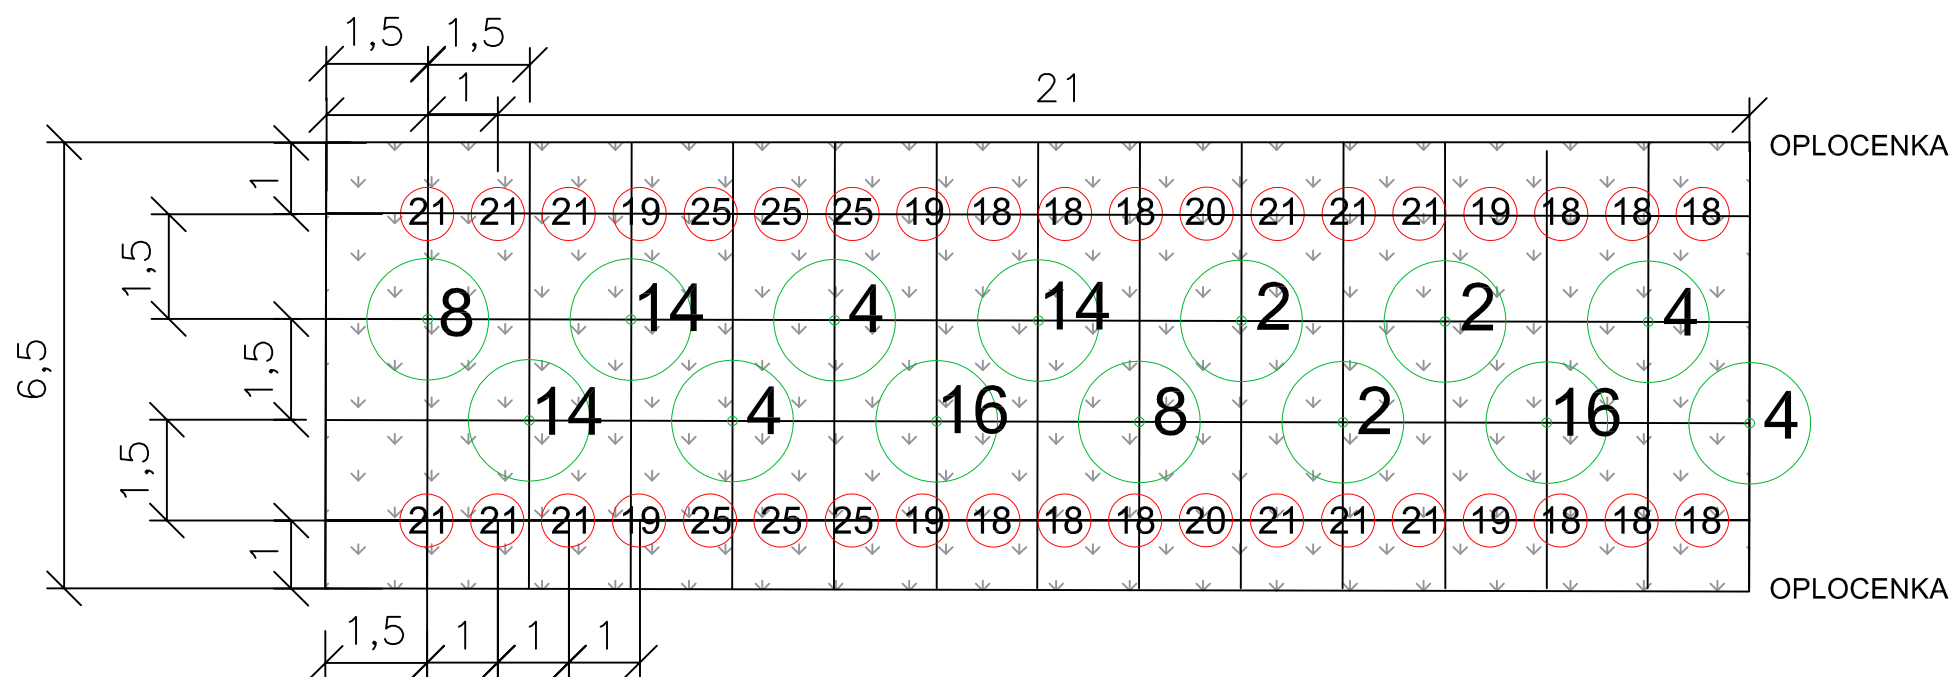


VÝSADBY:

STROMY		KS /ÚSEK	CELKEM KS
1	Pinus sylvestris - borovice lesní		
2	Acer platanoides - javor mléč	3	16x3=48
3	Alnus glutinosa - olše lepkavá		
4	Carpinus betulus - habr obecný	4	16x4=64
5	Crataegus monogyna - hloh jednosemenný		
6	Juglans regia - ořešák královský		
7	Malus domestica - jabloň domácí		
8	Prunus avium - třešeň ptačí	2	16x2=32
9	Prunus sp. - třešeň		
10	Prunus cerasus - višně obecná		
11	Prunus domestica - slivoň obecná		
12	Prunus padus - střešča obecná		
13	Pyrus communis - hrušeň obecná		
14	Quercus robur - dub letní	3	16x3=48
15	Salix alba - vrba bílá		
16	Tilia cordata - lípa srdčitá	2	16x2=32
17	Ulmus minor - jilm habrolistý		
KEŘE			
18	Cornus sanguinea - svída krvavá	12	16x12=192
19	Corylus avellana - líska obecná	6	16x6=96
20	Euonymus europaeus - brslen evropský	2	16x2=32
21	Ligustrum vulgare - ptačí zob obecný	12	16x12=192
22	Prunus spinosa - trnka obecná		
23	Ribes alpinum - meruzalka alpská		
24	Rosa canina - růže šípková		
25	Viburnum lantana - kalina tušalaj	6	16x6=96


LEGENDA:

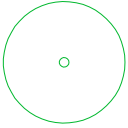



NAVRHOVANÝ STROM

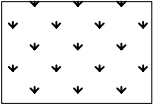

NAVRHOVANÝ KEŘ



LUČNÍ TRÁVNÍK

Realizace prvků PSZ LBK, LBC a PEO v k.ú. Ctiněves		Gabriel s.r.o. Terežín, České Kopistky 208 412 01 Litoměřice Tel. 	
Stavba:	Investor:	ČR-SPÚ, KPÚ PRO ÚSTECKÝ KRAJ, POB. LITOMĚŘICE	Datum: září 2021
Vypracoval: 	Paré:		
Název výkresu:	Plán výsadeb PEO 5 - schéma výsadeb		Číslo výkresu: 14