


POLNÍ CESTA NCV5 - k.ú. Svojnice

VZOROVÝ SJEZD M 1:50

VZOROVÝ SJEZD BEZ PROPUSTKU

ŘEZ 1-1

1:50

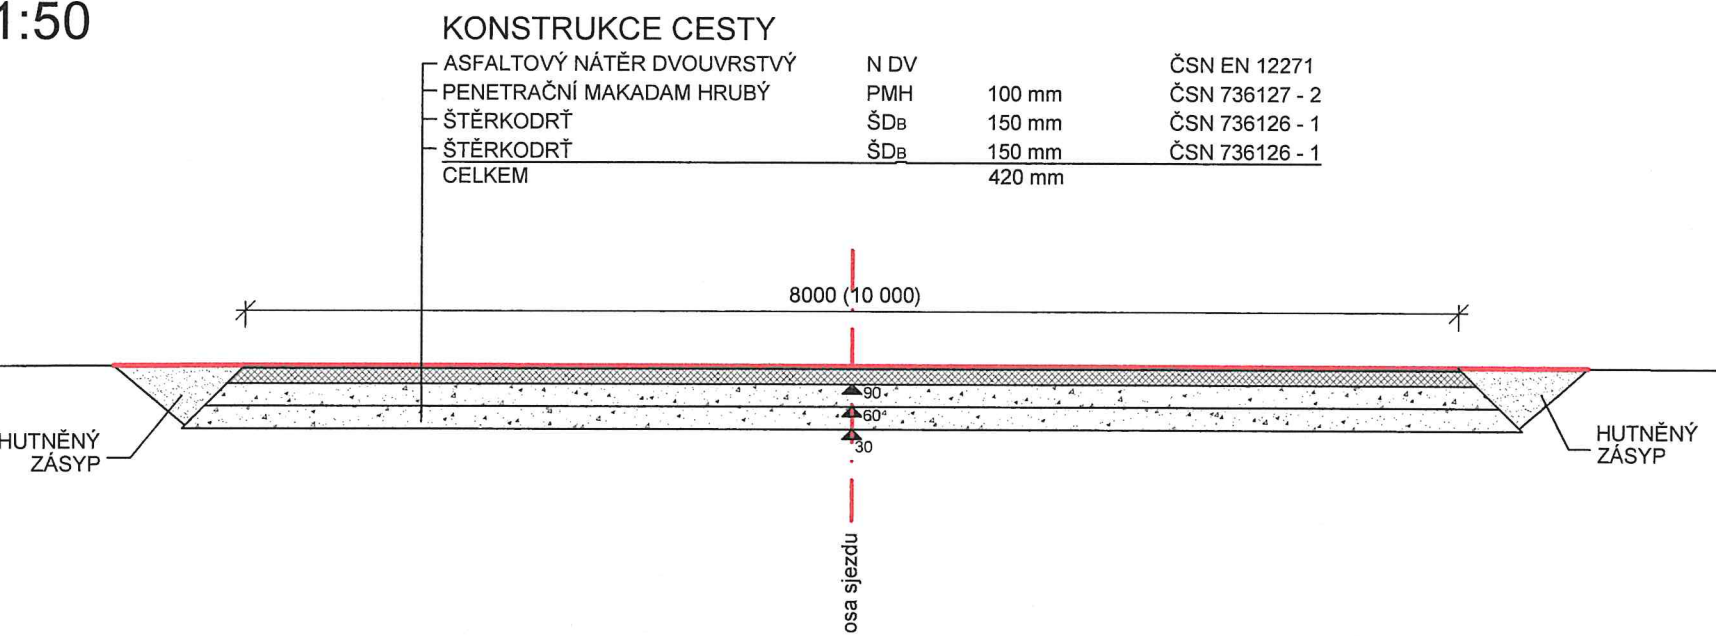

SO 106 POLNÍ CESTA NCV5 - ÚSEK 1

SJEZDY

penetrační makadam hrubý

50 m²

SJEZDY - 5 ks				
OZN. SJEZDU	STANIČENÍ KOMUNIKACE (km)	POLOHA (VE SMĚRU STANIČENÍ)	PROPUSTEK	ŠÍŘKA
S1	0,034 15	vpravo	ne	10
S2	0,072 54	vpravo	ne	10
S3	0,114 28	vpravo	ne	10
S4	0,163 79	vpravo	ne	8
S5	0,235 00	vpravo	ne	8

SO 106 POLNÍ CESTA NCV5 - ÚSEK 2

SJEZDY

penetrační makadam hrubý

120 m²

SJEZDY - 6 ks				
OZN. SJEZDU	STANIČENÍ KOMUNIKACE (km)	POLOHA (VE SMĚRU STANIČENÍ)	PROPUSTEK	ŠÍŘKA
S1	0,067 15	levo	ne	10
S2	0,149 02	levo	ne	10
S3	0,265 68	levo	ne	10
S4	0,337 32	levo	ne	10
S5	0,539 67	levo	ne	20
S6	0,547 15	pravo	ne	10



3

JTSK

BPB			
6	Pz6	Dz6	Kz6
5	Pz5	Dz5	Kz5
4	Pz4	Dz4	Kz4
3	Pz3	Dz3	Kz3
2	Pz2	Dz2	Kz2
1	Pz1	Dz1	Kz1
REVIZE	POPIS	DATUM	SCHVÁLIL

Sweco Hydroprojekt a.s. - Divize České Budějovice Zátkovo nábreží 7, 370 21 Č. Budějovice; c.budejovice@sweco.cz; www.sweco.cz				<div>SWECO</div> <div>Sustainable engineering and design</div>	
VYPRACOVAL	Ing. M. Povýšilová	HIP	Ing. M. Povýšilová	T. KONTROLA	M. Veselý
PROJEKTANT	Ing. M. Povýšilová	ŘEDITEL DIVIZE	Ing. P. Niedlová	DATUM	09/2018
OBJEDNATEL	ČR - SPÚ, KPÚ pro Jihočeský kraj, Pobočka Prachatice			OKRES	Prachatice
AKCE: <div>Projektové dokumentace společných zařízení KoPÚ, Část 6. - Zpracování realizačních projektů KoPÚ v k.ú. Svojnice</div>				ČÍSLO ZAKÁZKY	41-7124-06-01
				STUPEŇ	PDPS
				FORMÁT	A4
				MĚŘITKO	1:50
				ARCHIVNÍ ČÍSLO	-
ČÁST STAVBY	Polní cesta NCV5			SO/PS	SO 106
PŘÍLOHA: <div>VZOROVÝ SJEZD</div>				ČÍSLO PŘÍLOHY	<div>C.6.7</div> <div>vv rev</div>

Tato dokumentace včetně všech příloh (s výjimkou dat poskytnutých objednatelem) je duševním vlastnictvím akciové společnosti Sweco Hydroprojekt a.s. Objednatel této dokumentace je oprávněn ji využít k účelům vyplývajícím z uzavřené smlouvy bez jakéhokoliv omezení. Jiné osoby (jak fyzické, tak právnické) nejsou bez předchozího výslovného souhlasu objednatele oprávněny tuto dokumentaci ani její části jakkoli využívat, kopírovat (ani jiným způsobem rozmnožovat) nebo zpřístupnit dalším osobám.

Poznámka: Podpisy zpracovatelů jsou připojeny pouze k výtisku číslo 01 nebo originálu přílohy (matrici).