

Váš dopis Č.j.:  
Ze dne:  
Číslo jednací: 020010079798  
Vyřizuje: Šárka Šmardová  
Tel.: +420 725 860 811  
Fax: +420 387 761 225  
E-mail: sarka.smardova@cevak.cz  
Datum: 28. srpen 2020

SWECO HYDROPROJEKT CZ a.s.  
Zátkovo nábř. 448/7  
370 01 České Budějovice

### Svojnice - zpracování realizačních projektů (zákres sítí)

V zájmovém území provozuje společnost ČEVAK a.s. kanalizaci pro veřejnou potřebu. V příloze Vám posíláme orientační zákres námi provozovaných vodohospodářských sítí M 1 : 3000. V situaci nemusí být zakresleny všechny kanalizační přípojky, jejich polohu si můžete ověřit dotazem u jejich vlastníků.


- Z předložené žádosti není patrný záměr investora.
- Pokud máte zájem o digitální data vodohospodářských sítí provozovaných společností ČEVAK a.s., obraťte se prosím na uvedené kontakty p. Jánošík, tel. 387761754, vojtech.janosik@cevak.cz. Příslušní pracovníci Vám na základě tohoto vyjádření dotčená data na vyžádání poskytnou.
- Při souběhu a křížení s vodovodem a kanalizací musí být dodržena minimální vzdálenost dle zákona č. 274/2001 Sb. v platném znění, případně dle požadavku provozovatele.
- Při provádění zemních nebo jiných prací, které mohou poškodit nebo ohrozit zařízení v naší správě, je investor povinen učinit veškerá opatření, aby nedošlo ke škodám na výše uvedeném zařízení a jeho příslušenství, na majetku nebo zdraví osob. Za případné škody, které při provádění prací vzniknou na vodovodu a kanalizaci, odpovídá investor.
- Vytyčení sítí provozovaných společností ČEVAK a.s. v zájmovém území si před zpracováním projektové dokumentace objednejte – p. Stehlík, tel. 731134286, vaclav.stehlik@cevak.cz; (vytyčení je potřeba objednat nejméně deset dní předem).
- Před záměrem zásahu do ochranných pásem vodohospodářských sítí, nebo napojení na vodohospodářské sítě bude předložena projektová dokumentace. Projektovou dokumentaci pro územní, stavební řízení požadujeme předložit k vyjádření na adresu společnosti ČEVAK a.s. popřípadě na stránkách [www.cevak.cz](http://www.cevak.cz) můžete podat tuto žádost o vyjádření elektronickou cestou přes náš vyjadřovací portál.

Toto vyjádření společnosti ČEVAK a.s. má platnost 2 roky ode dne vydání a **nenahrazuje vyjádření k projektové dokumentaci pro ohlášení stavby popř. stavební povolení.**

S pozdravem

Šárka Šmardová  
referent vyjadřovací činnosti

ČEVAK a.s.  
Severní 2264/8, 370 10 České Budějovice  
IČ: 608 49 657 DIČ: CZ60849657  
zapsaná v OR u KS Č. Budějovice  
oddíl B, vložka 657 (204)

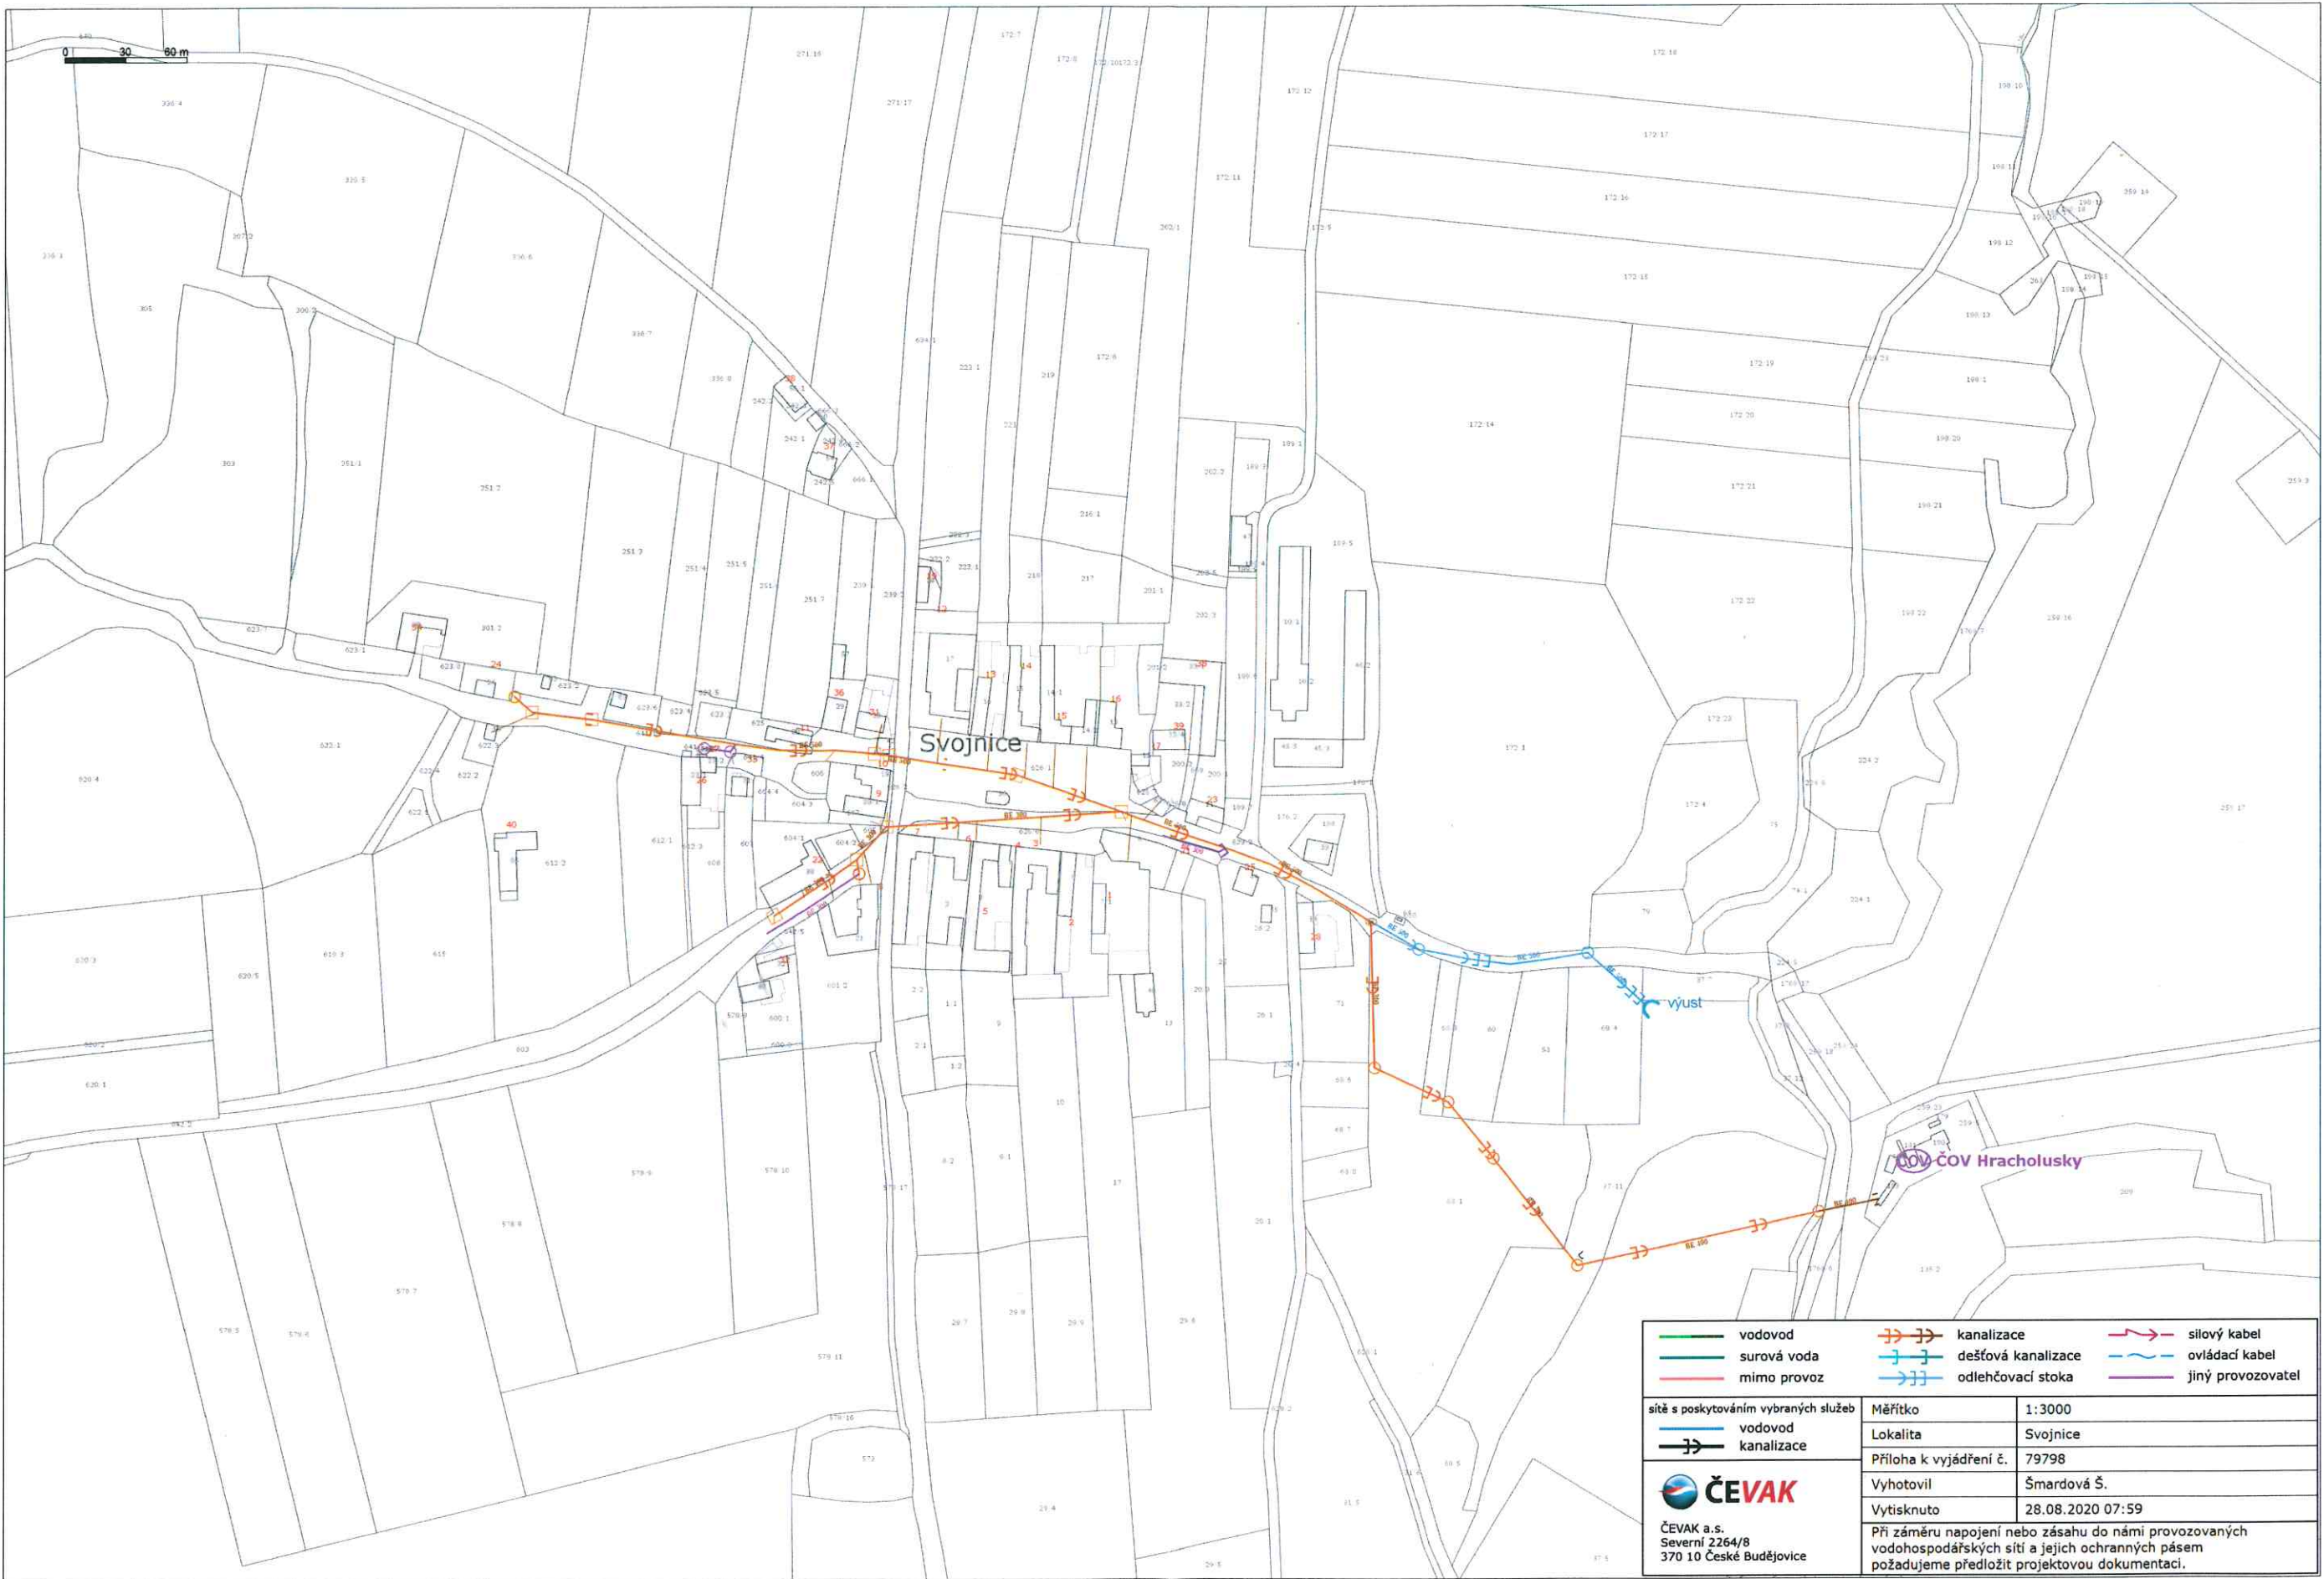

vodovod	kanalizace	silový kabel
surová voda	dešťová kanalizace	ovládací kabel
mimo provoz	odlehčovací stoka	jiný provozovatel
síť s poskytováním vybraných služeb		
vodovod	Měřítko	1:3000
kanalizace	Lokalita	Svojnice
	Příloha k vyjádření č.	79798
	Vyhotovil	Šmardová Š.
	Vytisknuto	28.08.2020 07:59
ČEVAK a.s. Severní 2264/8 370 10 České Budějovice		
Při záměru napojení nebo zásahu do naší provozovaných vodohospodářských sítí a jejich ochranných pásem požadujeme předložit projektovou dokumentaci.		