




## Povodí Labe, státní podnik, závod Pardubice

dle ust. § 184a zákona č. 183/2006 Sb., o územním plánování a stavebním řádu, ve znění pozdějších předpisů,  
**souhlasí** s umístěním stavebního záměru, v souladu s tímto situačním výkresem, na pozemku p.č.: 3088 v k.ú. Lupenice

Ve Vysokém Mýtě dne .....



provozně-technická náměstkyně

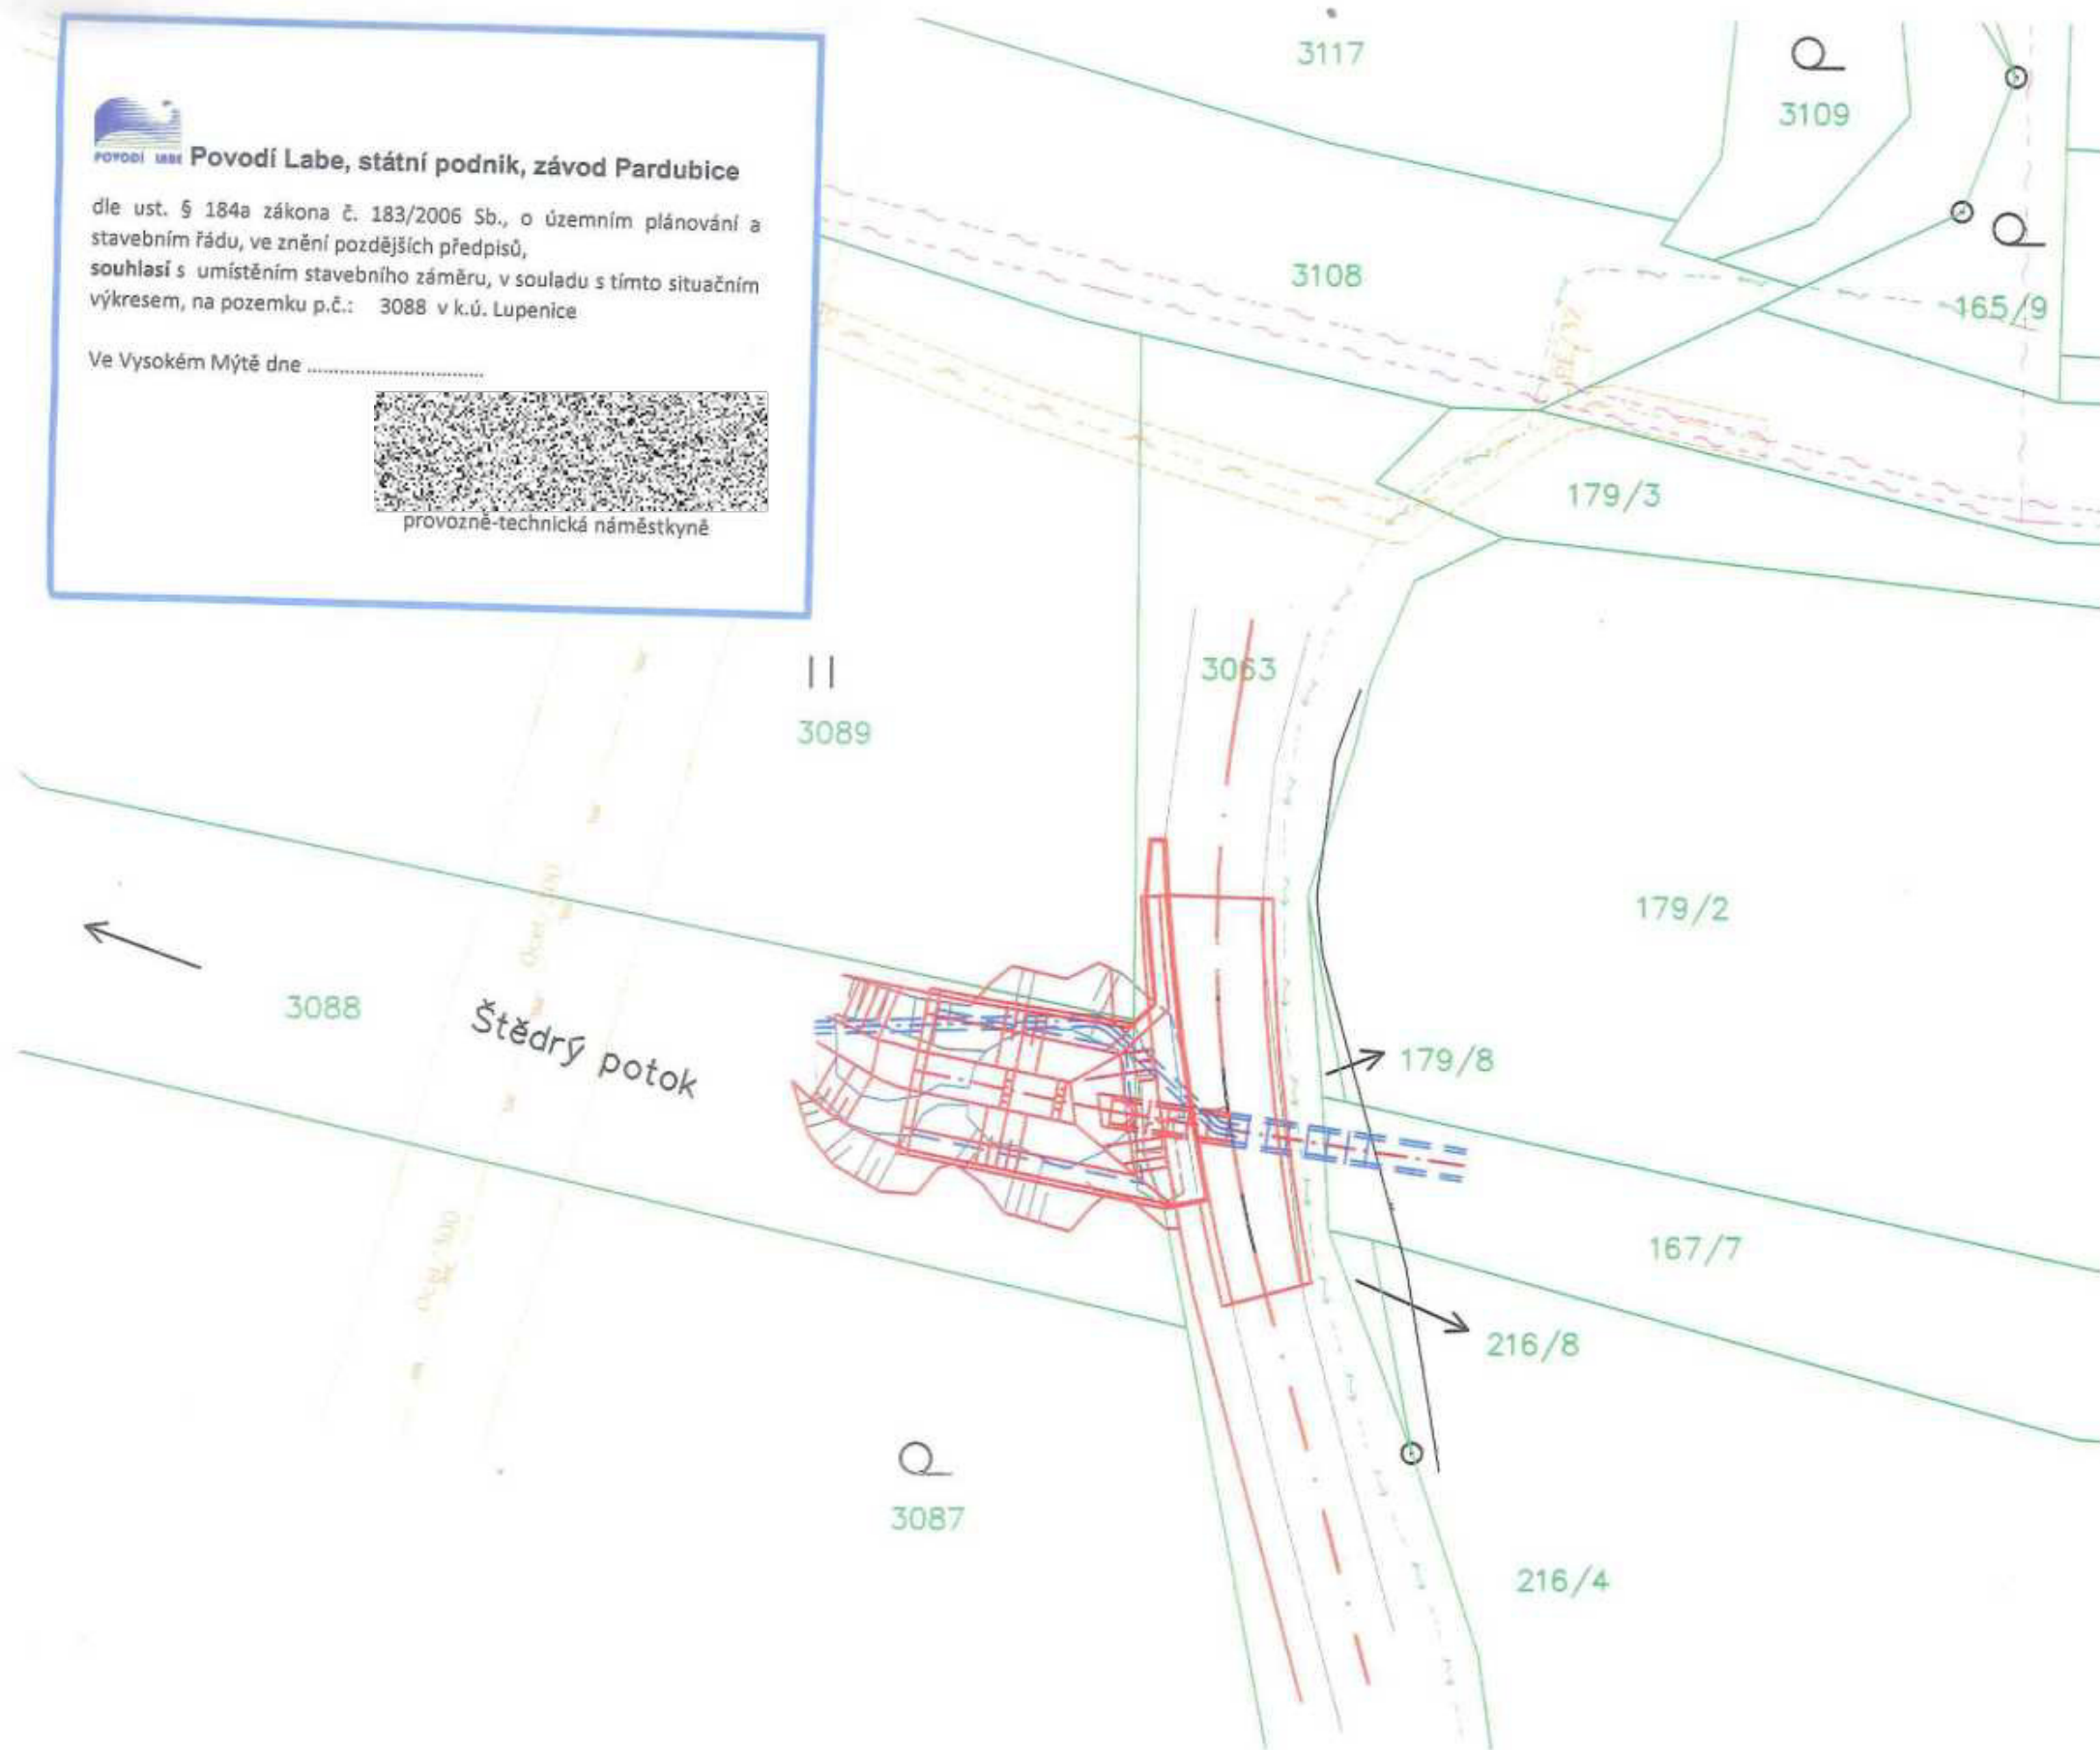

## LEGENDA PLOCH

STÁVAJÍCÍ



KOMUNIKACE - ASFALT

## HRANICE A ZNAČENÍ

832/2

HRANICE POZEMKŮ DLE KATASTRÁLNÍ MAPY (KN)

ČÍSLO POZEMKU DLE KATASTRÁLNÍ MAPY (KN)

VNITŘNÍ KRESBA DLE KN

## INŽENÝRSKÉ SÍTĚ

STÁVAJÍCÍ



ČEZ - PODZEMNÍ VEDENÍ NN

GASNET - PLYNOVOD STL

GASNET - PLYNOVOD VTL

GASNET - OCHRANNÉ PÁSMO PLYNOVODU

CETIN - PODZEMNÍ SDĚLOVACÍ VEDENÍ

CETIN - NADZEMNÍ SDĚLOVACÍ VEDENÍ



Zodpovědný projektant		S-pro servis s.r.o.		
		Přivovarská 1272		
Vypracovali		388 01 Blatná		
		IČ 060 16 910		
Investor	Česká republika - Státní pozemkový úřad IČO 01312774, Krajský pozemkový úřad pro Královéhradecký kraj Kydlinovská 245, 503 01 Hradec Králové	Datum	09/2022	
		Stupeň PD	DUSP+PDPS	
Stavba	REKONSTRUKCE PROPUSTKU V K.Ú. LUPENICE	Formát	A4	
		Měřítko	1:500	
Název výkresu	KATASTRÁLNÍ SITUAČNÍ VÝKRES	Číslo výkresu	Číslo paré	
		C.2		