ZÚ - km 0,02750

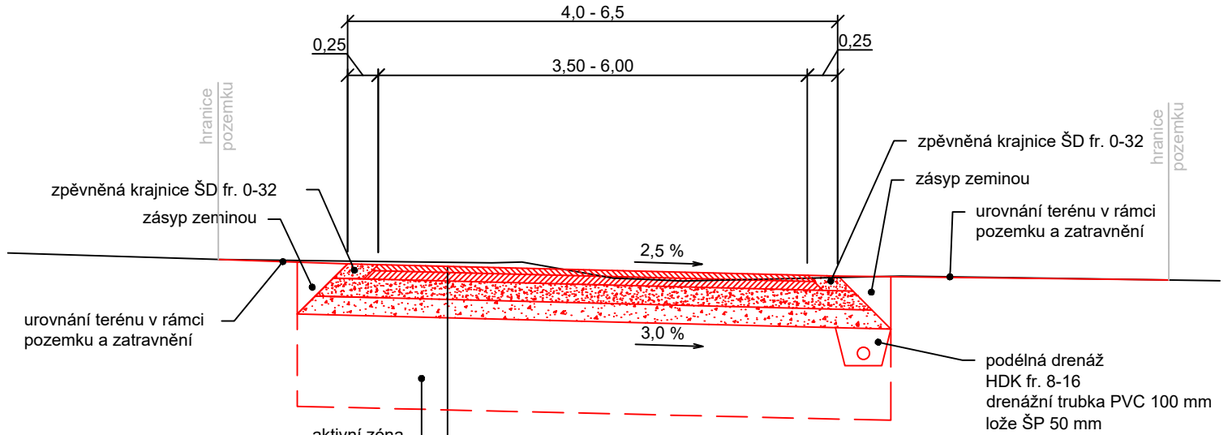

KATALOG. LIST PN 5-1, D 2, PN 502

ASFALTOVÝ BETON PRO OBRUSNÉ VRSTVY	ACO 11;	40 mm;	ČSN EN 13108-1	
POSTŘIK SPOJOVACÍ ASFALTOVÝ	PS-A	0,40 kg/m2;	ČSN 73 6129	
ASFALTOVÝ BETON PRO PODKLADNÍ VRSTVY	ACP 16+;	70 mm;	ČSN EN 13108-1	
POSTŘIK INFILTRAČNÍ ASFALTOVÝ	PI-A	0,70 kg/m2;	ČSN 73 6129	
ŠTĚRKODRŤ fr. 0-32;	$ŠD_A$	150 mm;	ČSN 73 6126-1	$E_{def,2}$ = 80 MPa
ŠTĚRKODRŤ fr. 0-63;	$ŠD_A$	150 mm;	ČSN 73 6126-1	$E_{def,2}$ = 50 MPa
HUTNĚNÁ ZEMNÍ PLÁŇ				$E_{def,2}$ = 30 MPa
celkem		410 mm		

km 0,02750 - KÚ

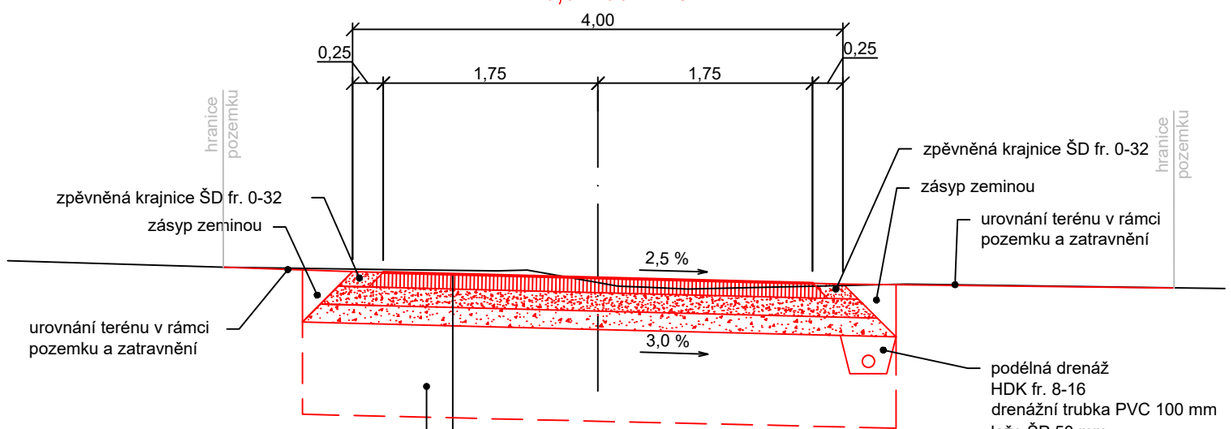

KATALOG. LIST PN 6-1, TDZ VI, D 2, PN 603

NÁTĚR DVOUVRSTVÝ	N DV		ČSN EN 12271	
PENETRAČNÍ MAKADAM HRUBÝ	PMH	100 mm	ČSN 73 6126-1	
ŠTĚRKODRŤ fr. 0-32	$ŠD_B$	150 mm	ČSN 73 6126-1	$E_{def,2}$ = 80 MPa
ŠTĚRKODRŤ fr. 0-63	$ŠD_B$	150 mm	ČSN 73 6126-1	$E_{def,2}$ = 50 MPa
HUTNĚNÁ ZEMNÍ PLÁŇ				$E_{def,2}$ = 30 MPa
celkem		420 mm		

Vzorový řez v místě drenážní šachty m 1:25

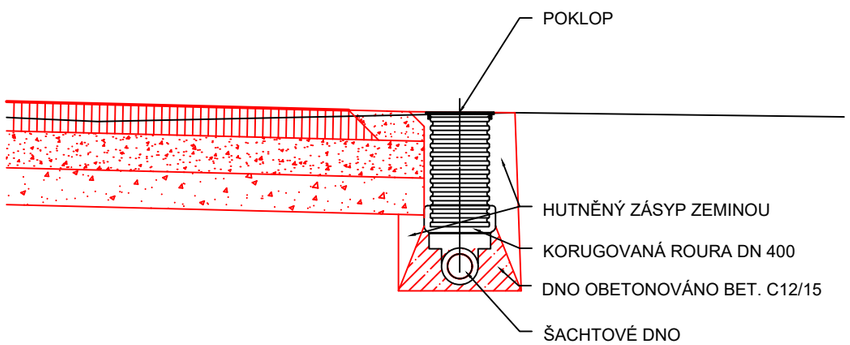

NDCon s.r.o.

Vypracoval: Ing. Pavel Ibl	Vedoucí projektu: Ing. Pavel Ibl	Autorizace:	Paré:
Kreslil: Bc. Vojtěch Dlouhý	Odpovědný projektant:		
Investor: Krajský pozemkový úřad pro Ústecký kraj, Pobočka Louny,			Podpis:
Stavba: Polní cesta VC1 v k.ú. Železná u Libořic		Formát: A3	Datum: 06/2023
Část: D. Dokumentace objektu SO 101		Stupeň: DSP/DPS	Č. zakázky: 915/2023
Obsah: Vzorový příčný řez		Měřítko: 1:50	Č. přílohy: D.1.3.