
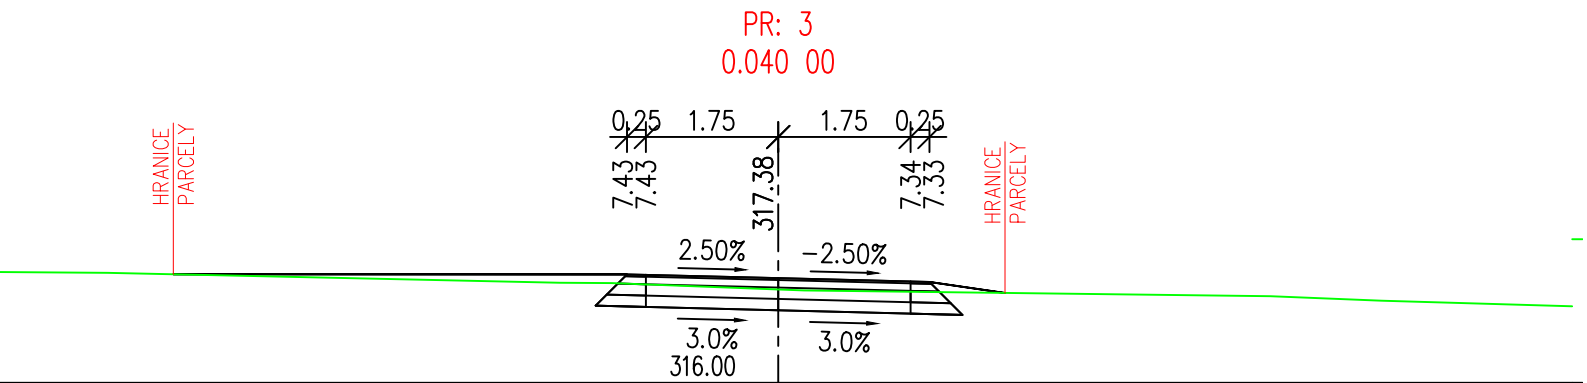
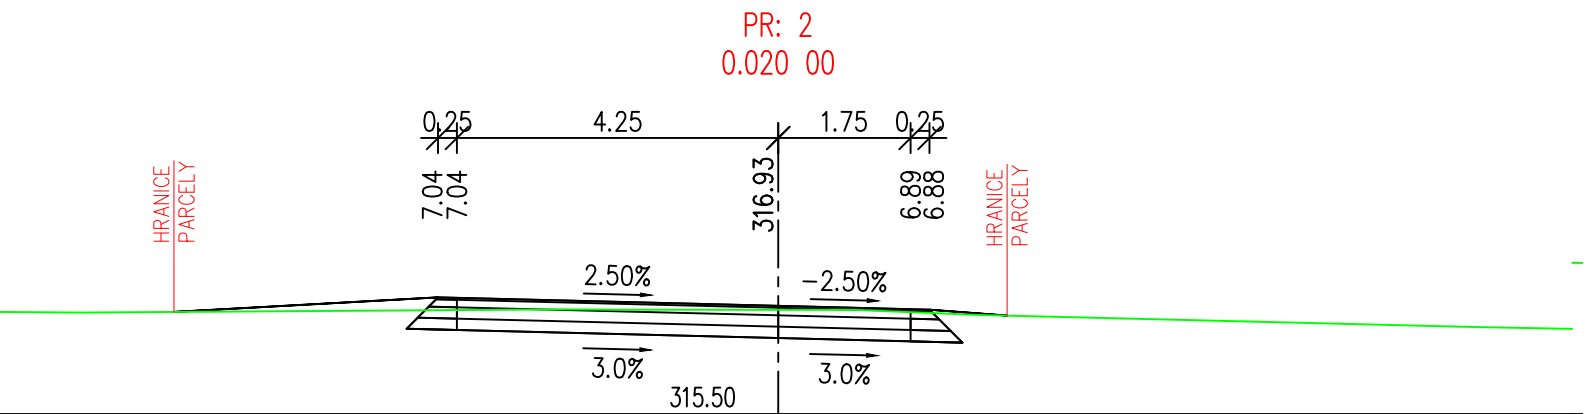
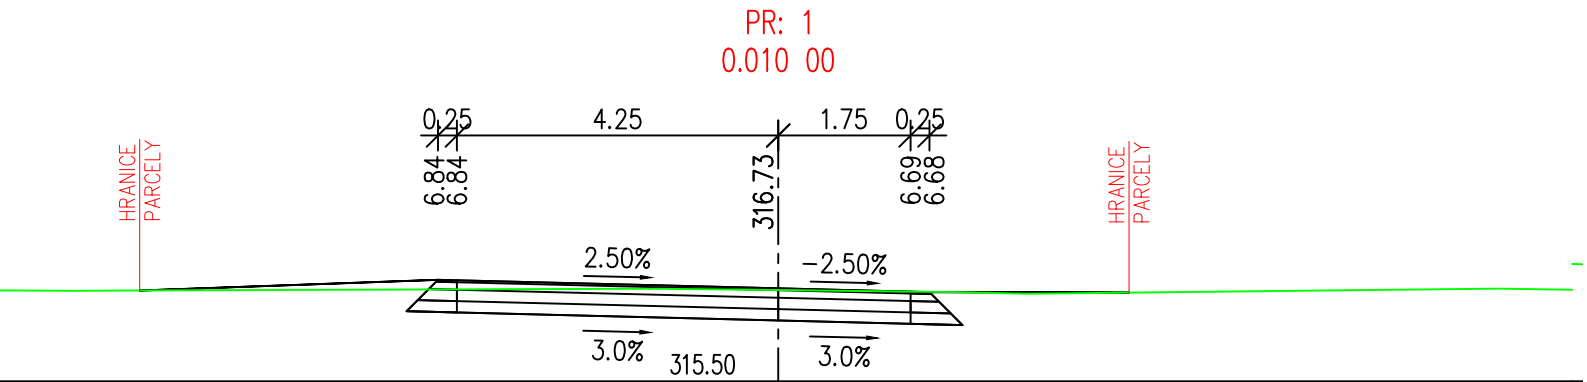
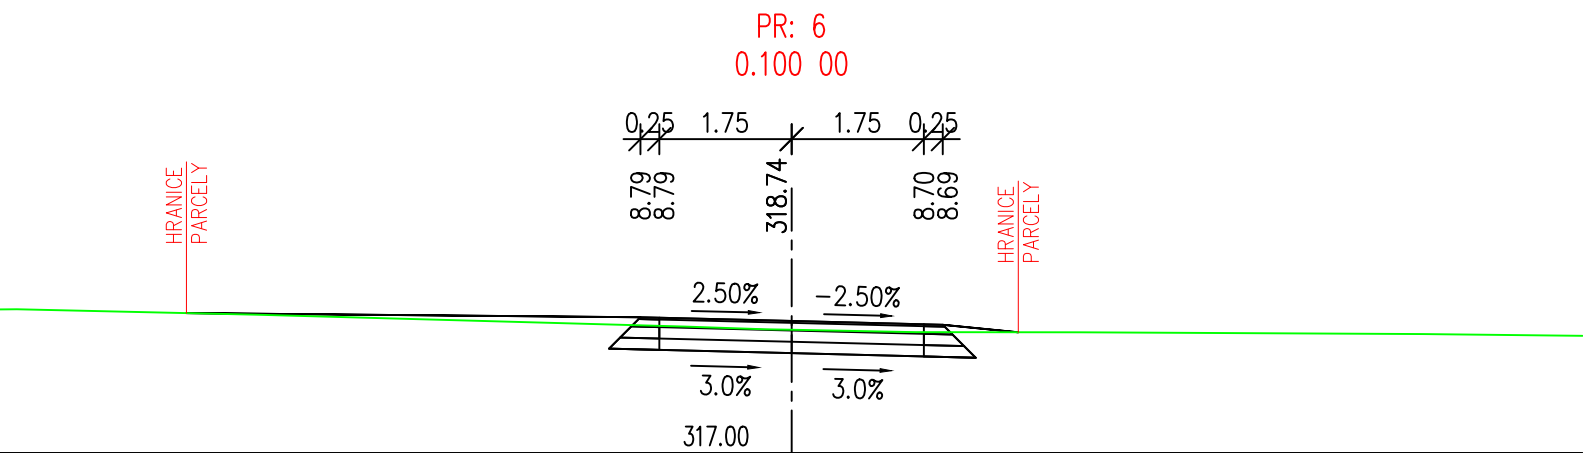
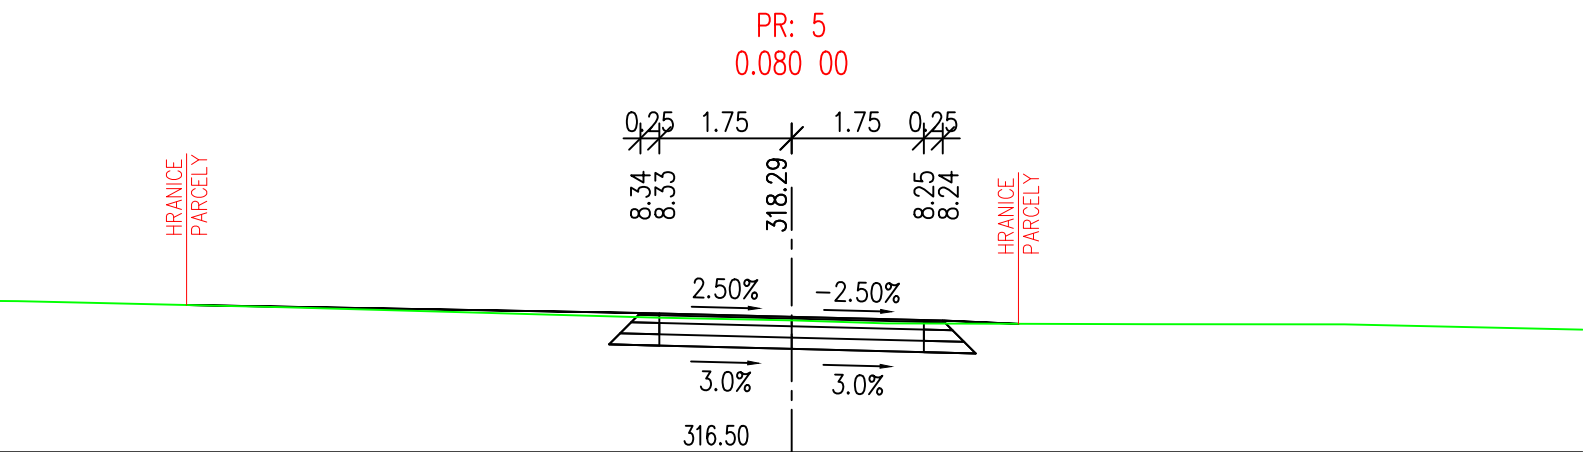
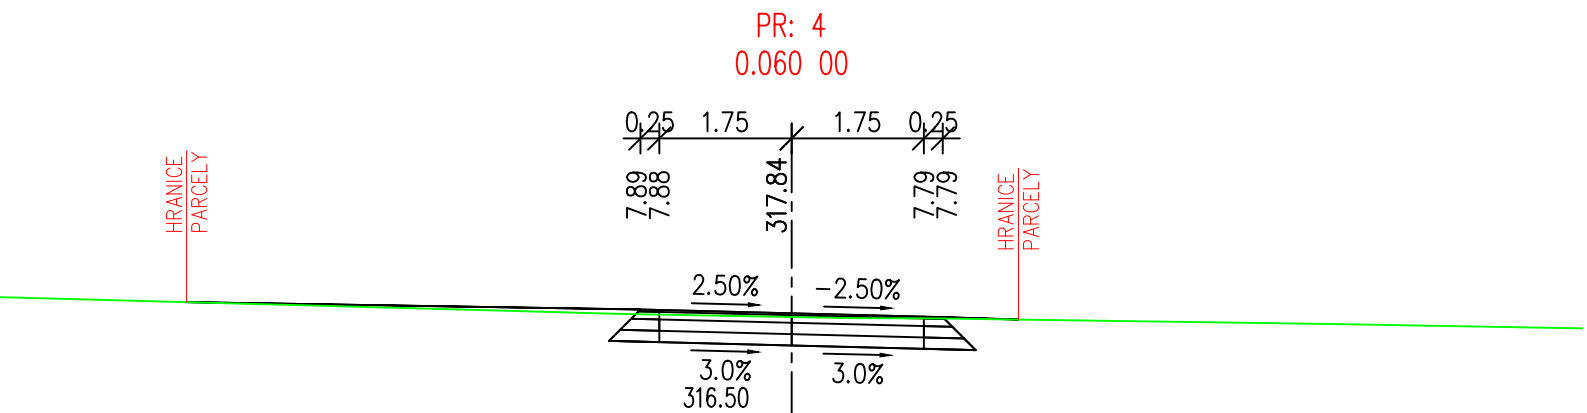





SOUŘADNICOVÝ SYSTÉM: S-JTSK




VÝŠKOVÝ SYSTÉM: Bpv




 NDCon s.r.o.			
Vypracoval: Gabriela Běťáková		Vedoucí projektu: Ing. Pavel Ibl	
Kreslil: Gabriela Běťáková		Odpovědný projektant: Ing. Pavel Ibl	
Investor: Krajský pozemkový úřad pro Ústecký kraj Pobočka Louny,		Autorizace:	
Stavba: Polní cesta VC1 v k.ú. Železná u Libořic			
Část: D. Dokumentace objektu SO 101		Formát: A4	Datum: 06/2023
Obsah: Příčné řezy		Stupeň: DSP/DPS	Č. zakázky: 915/2023
		Měřítko: 1:100	Č. přílohy: D.1.4











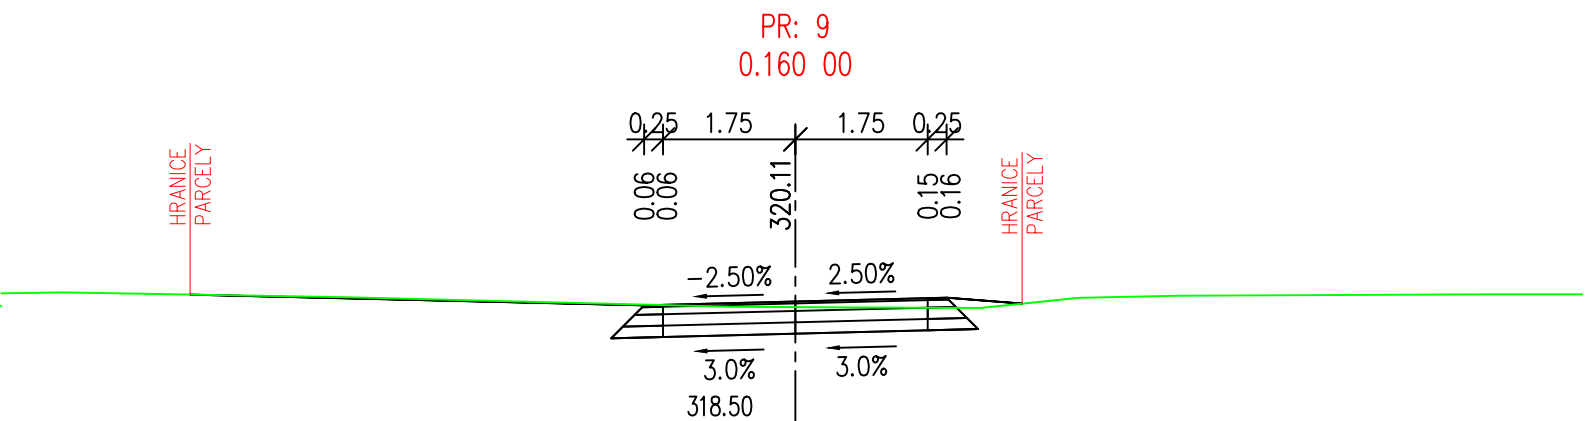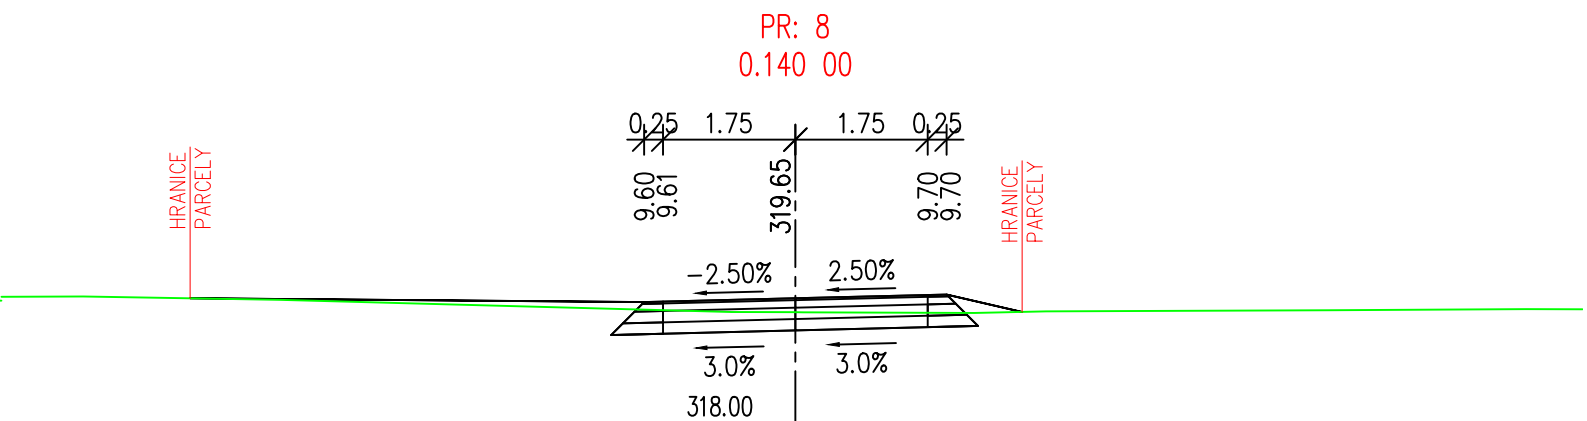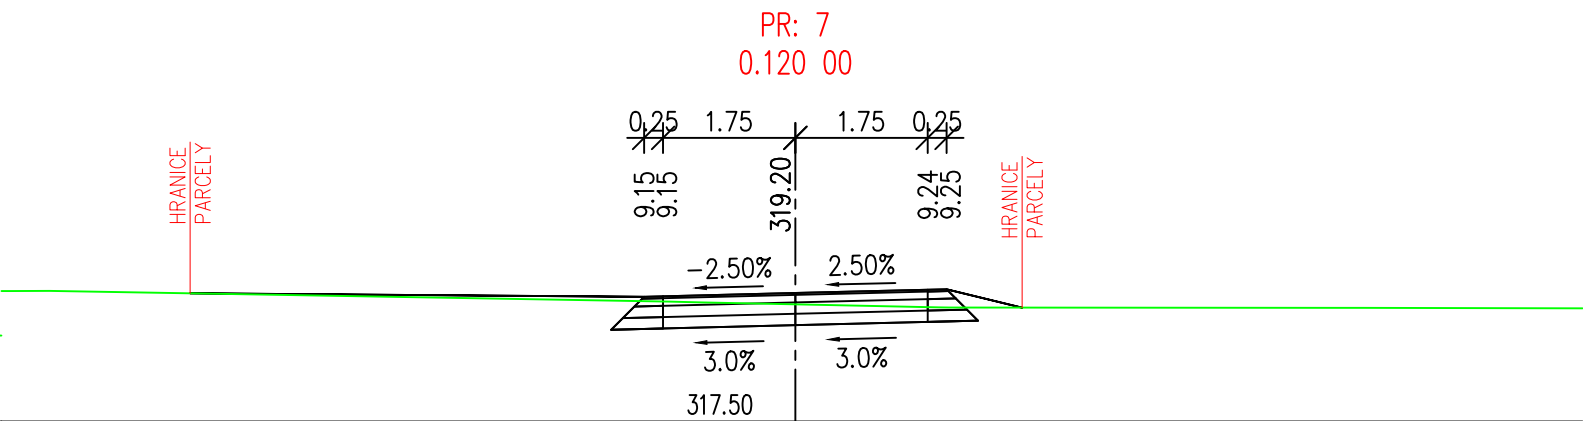

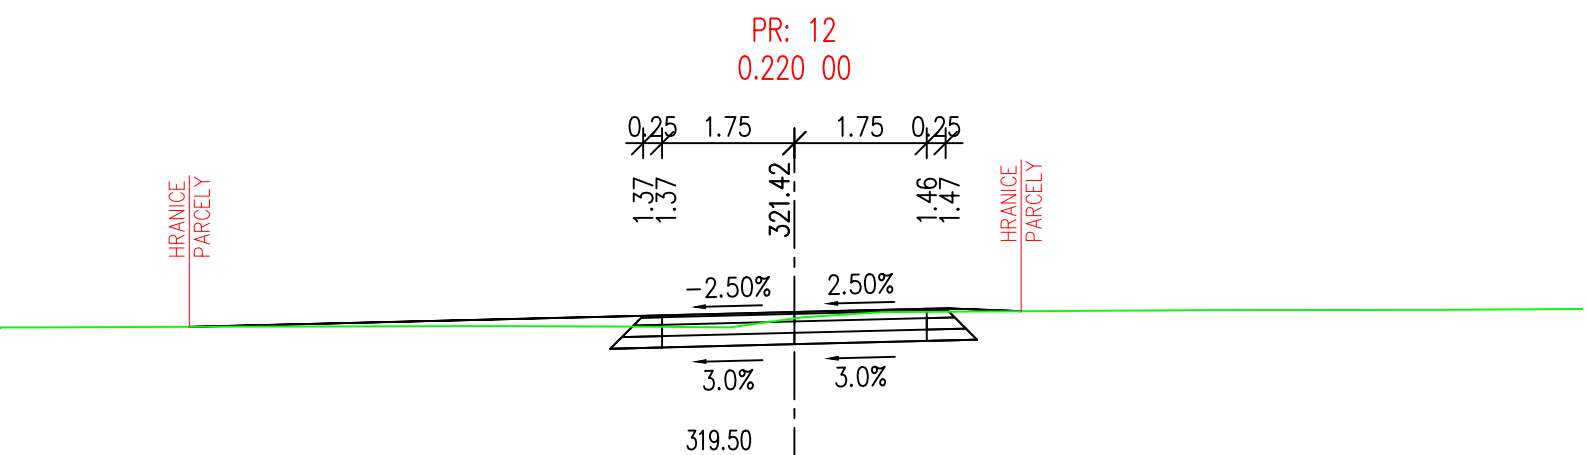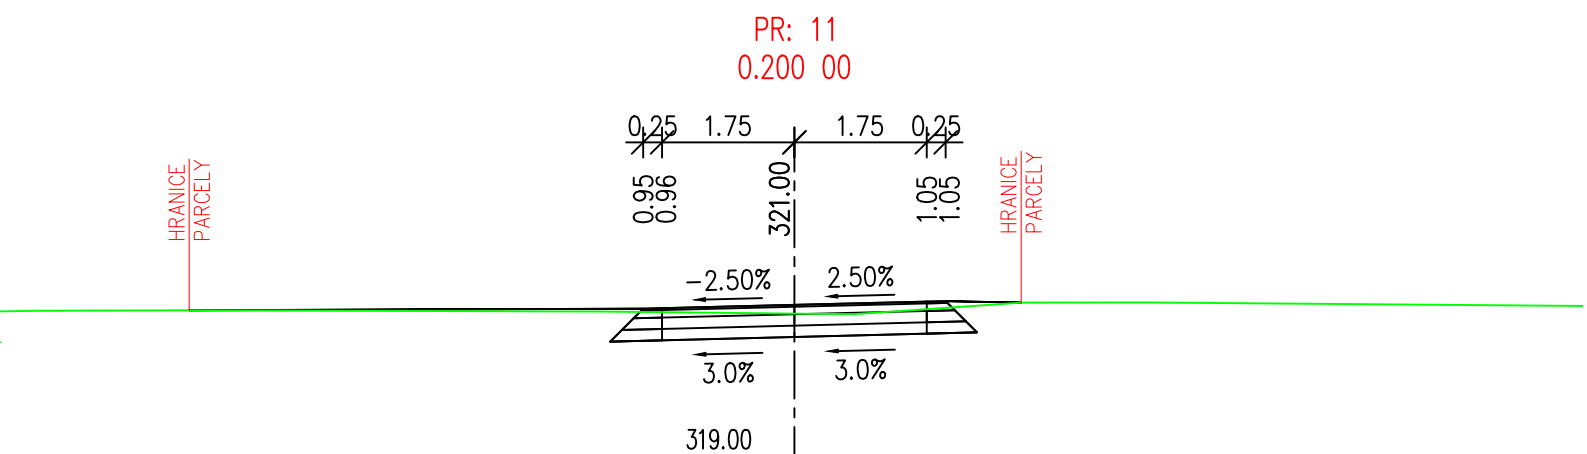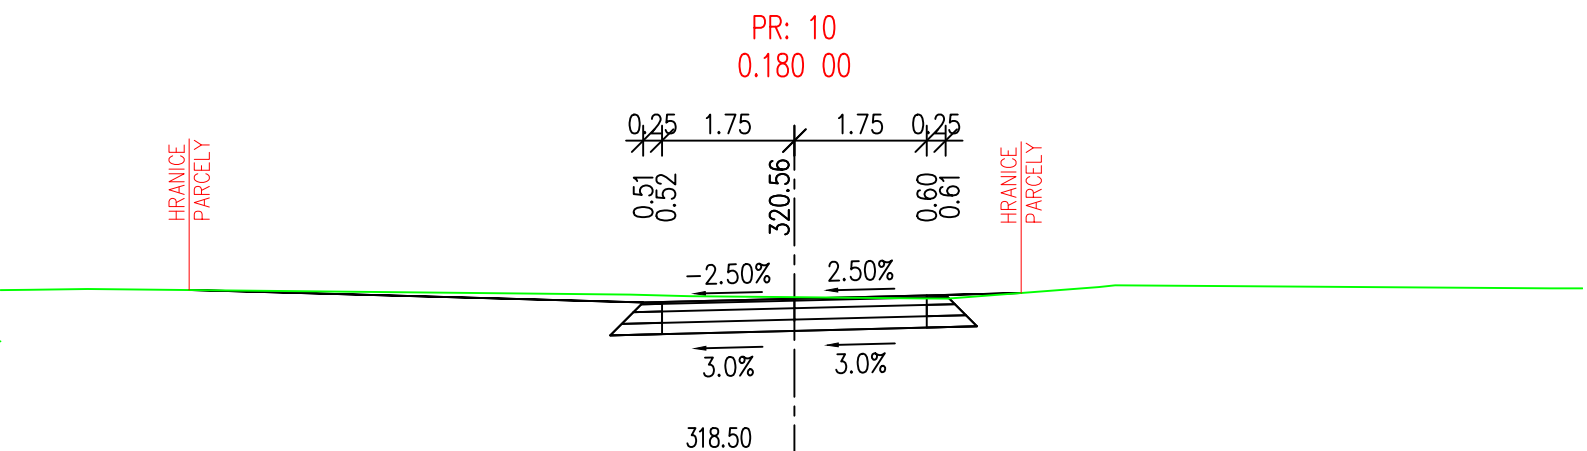


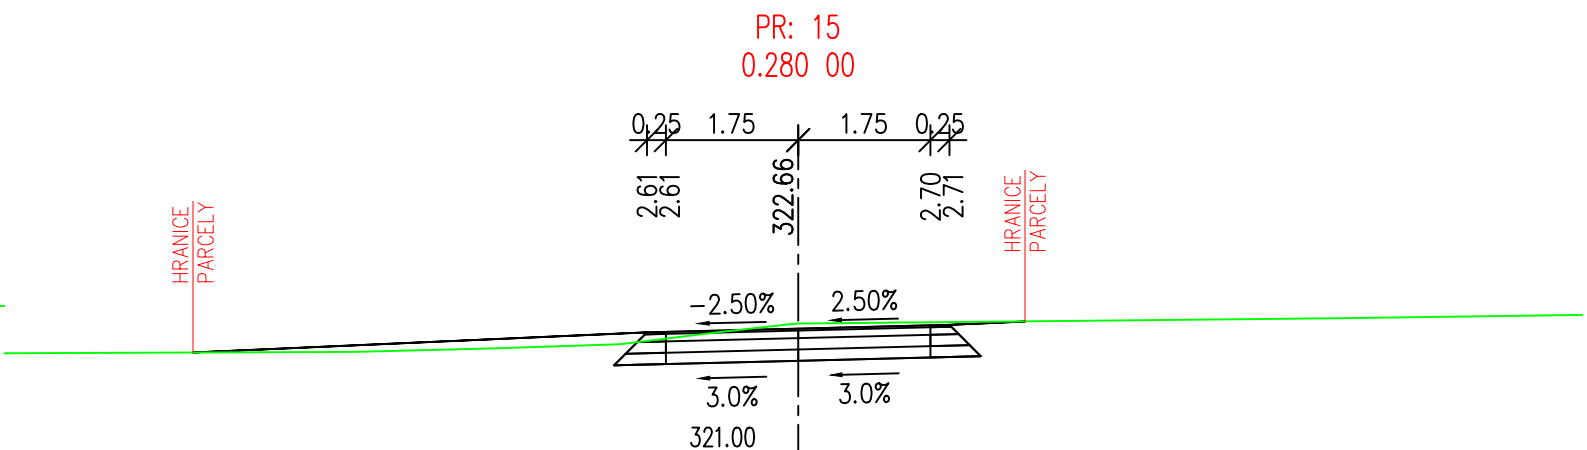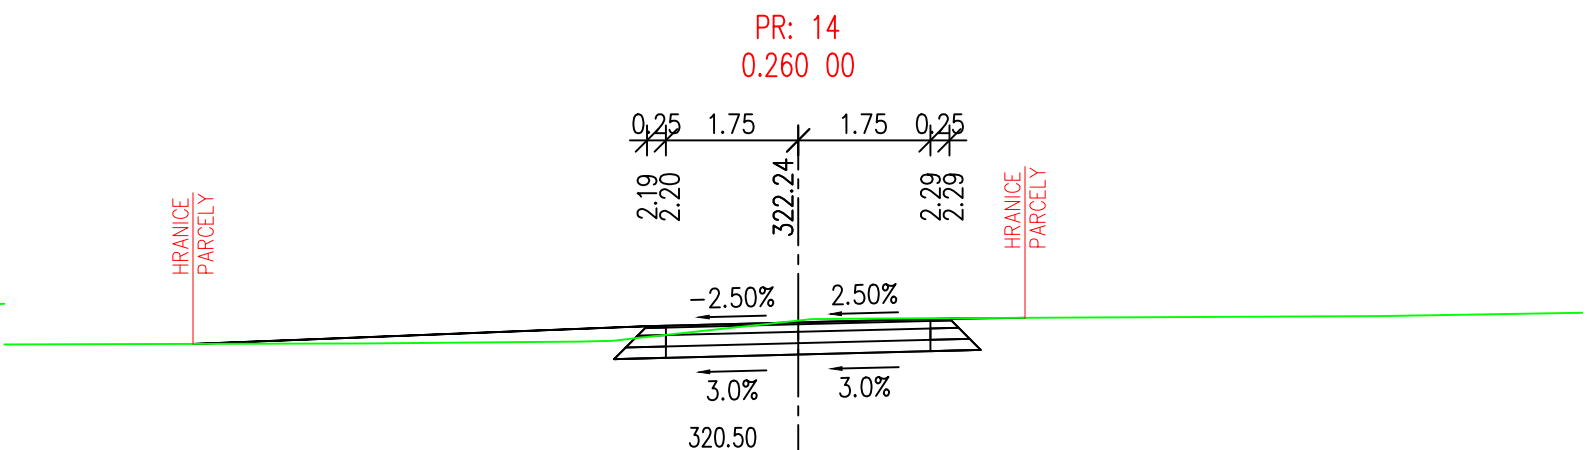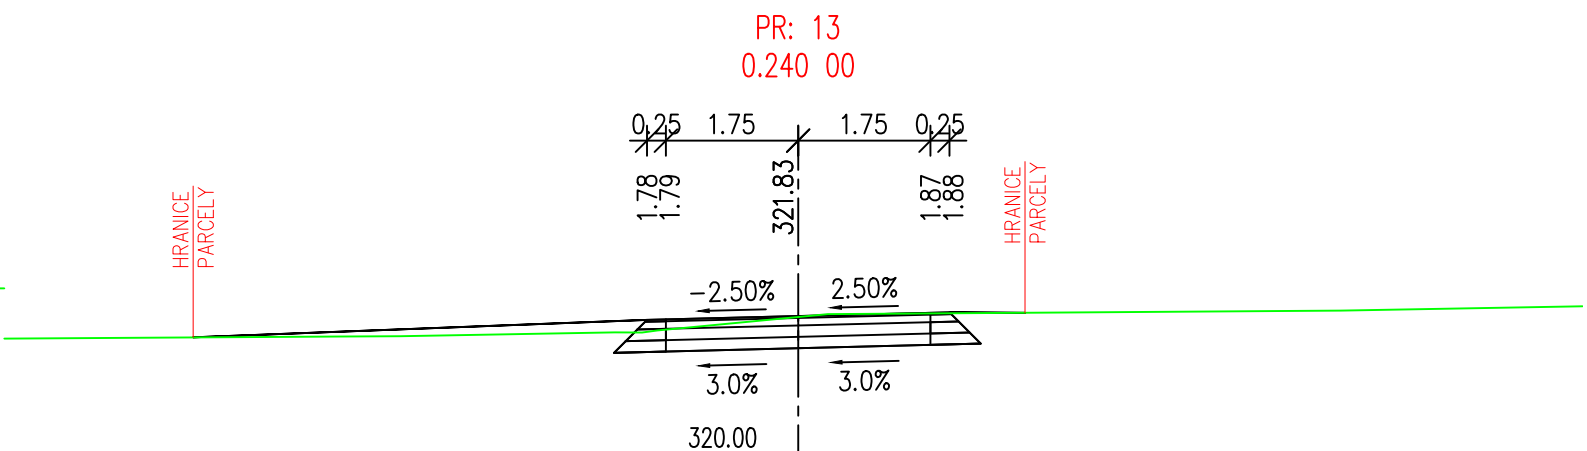

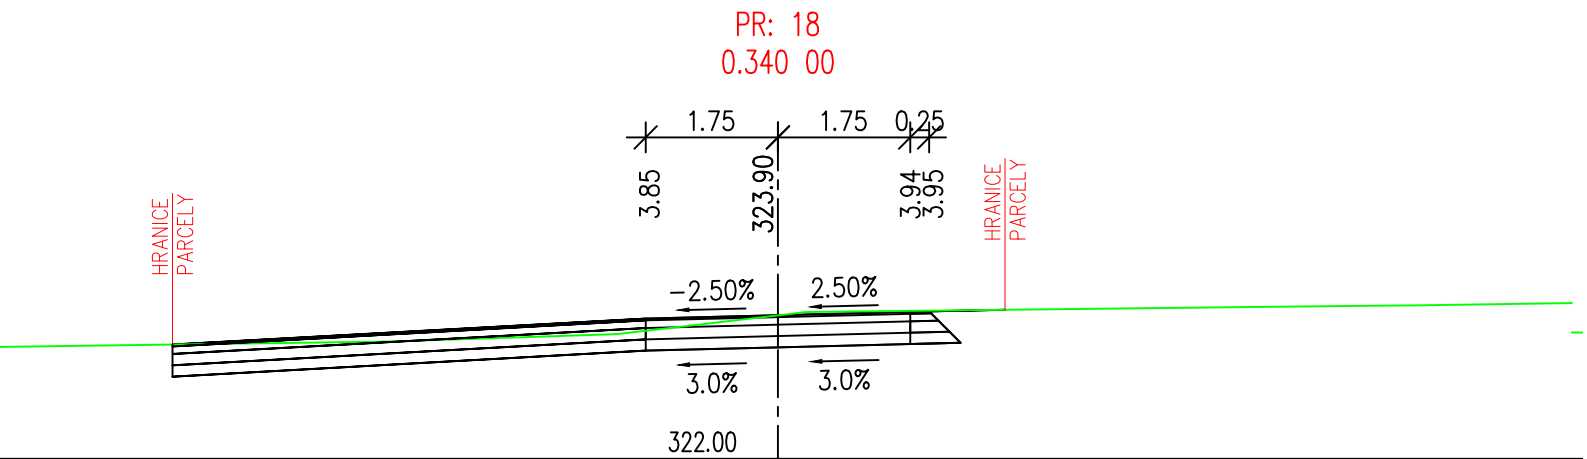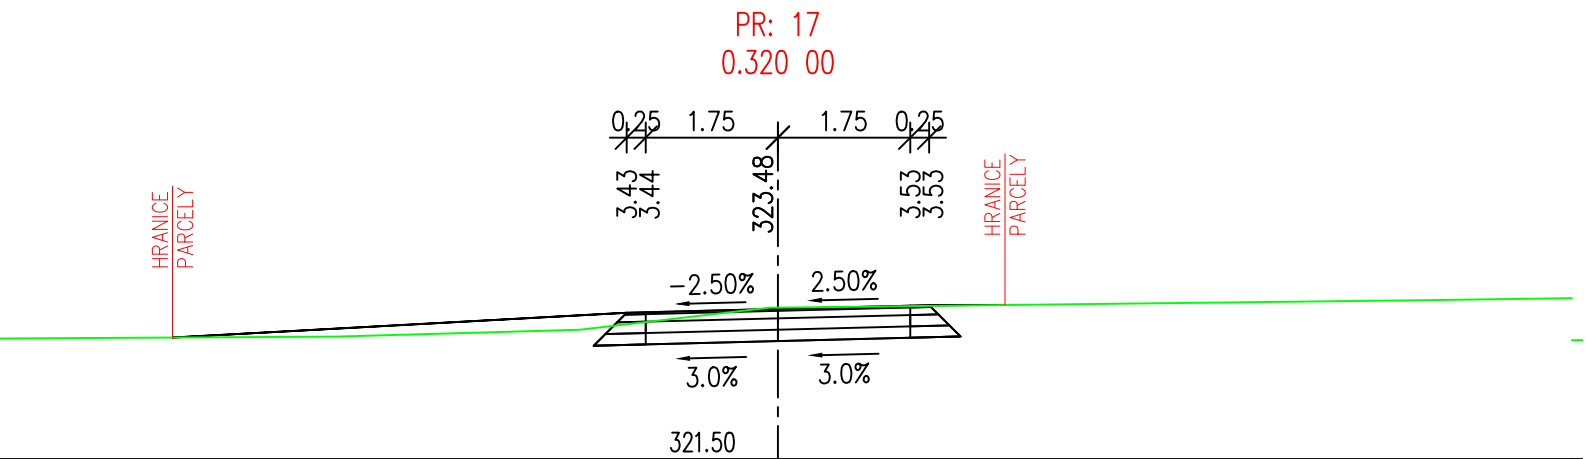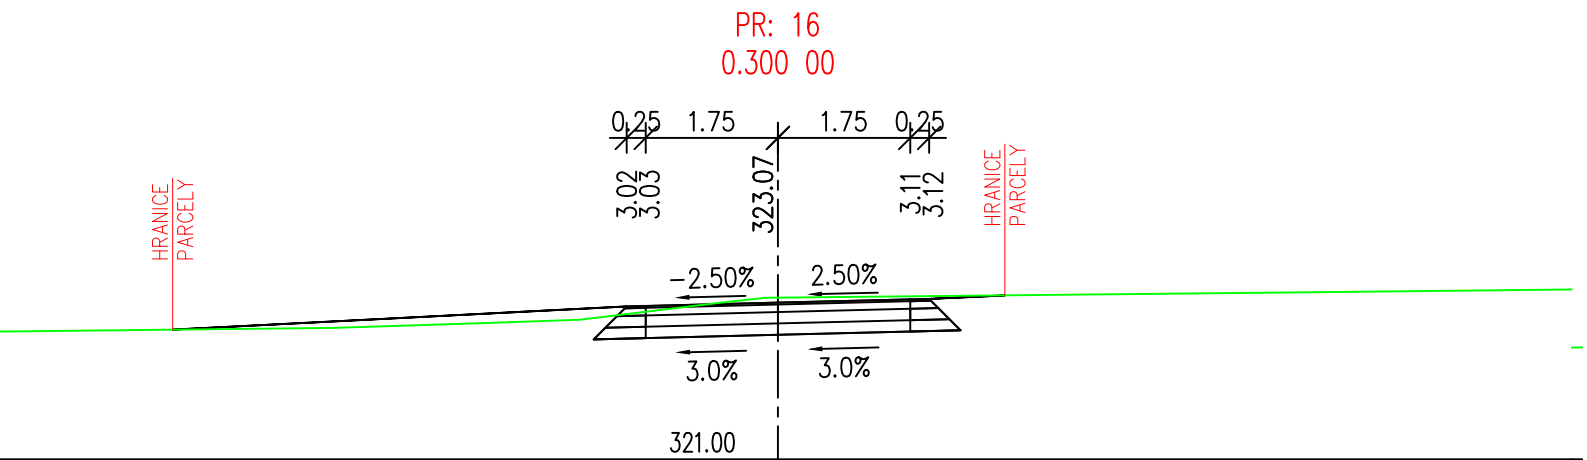


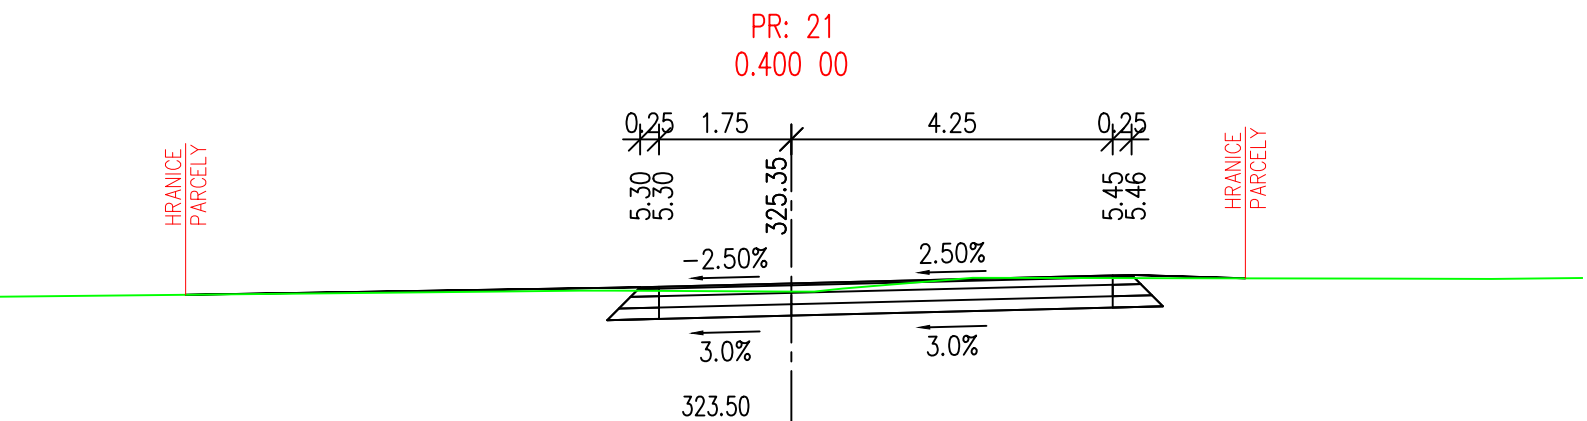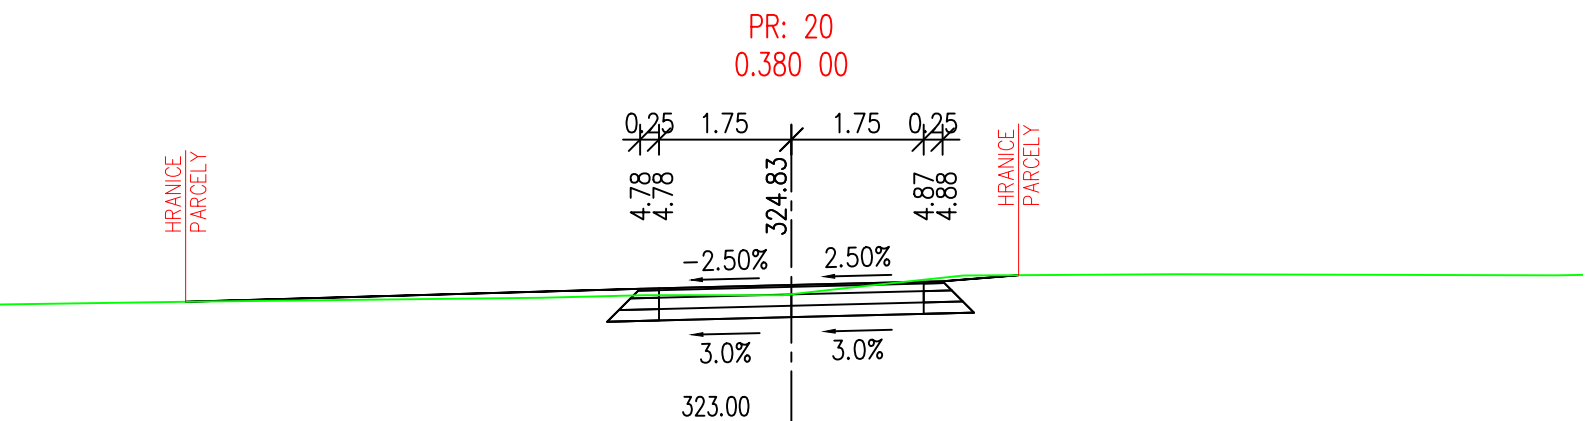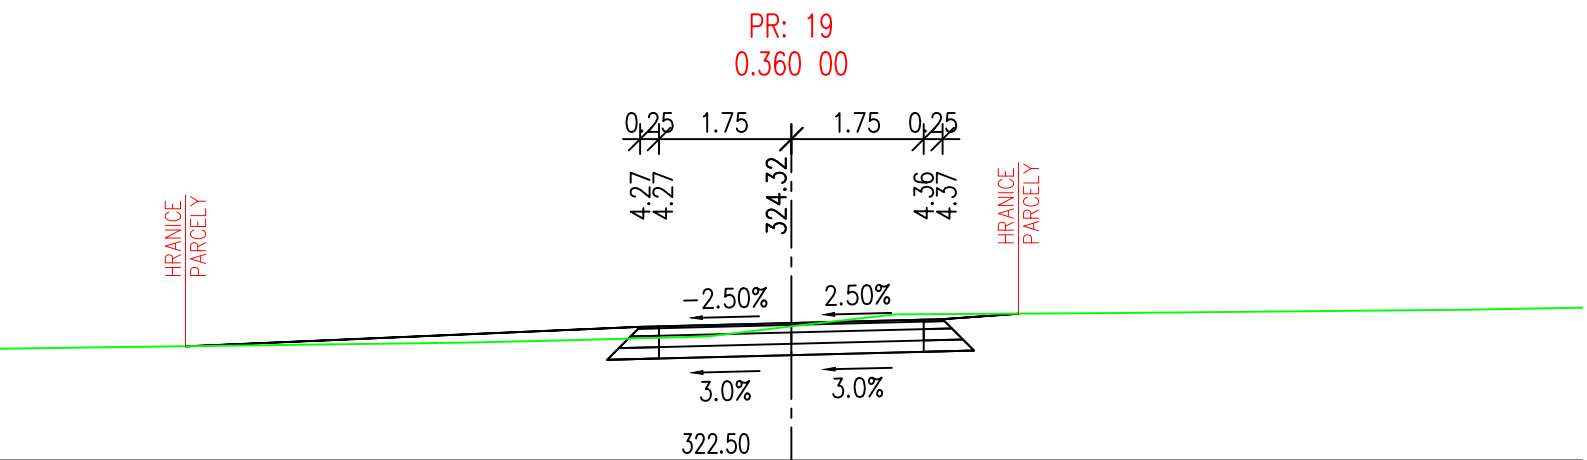


PR: 22
0.420 00



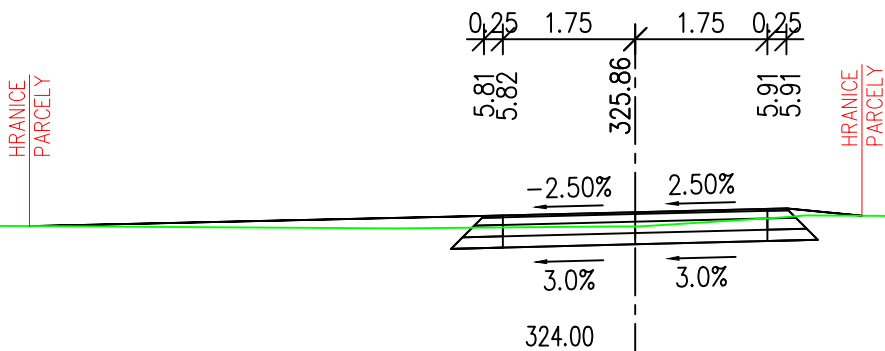


PR: 23
0.440 00

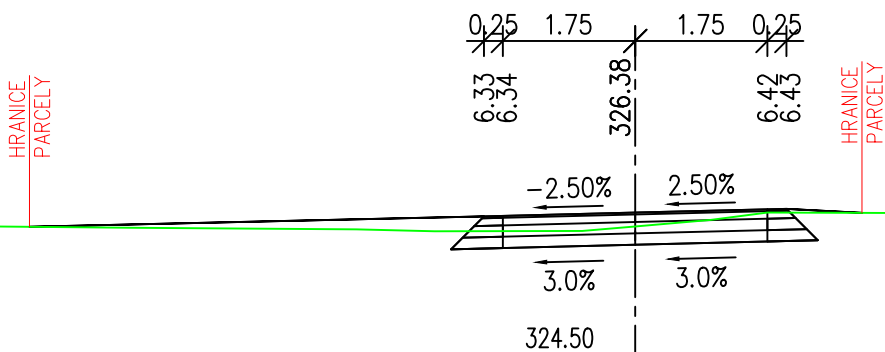


PR: 24
0.460 00

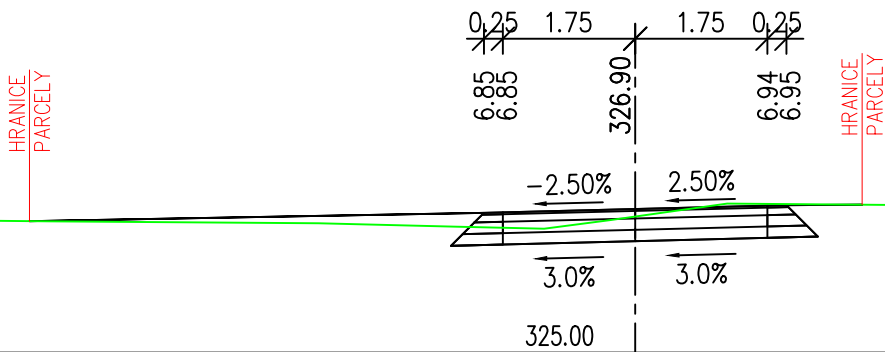


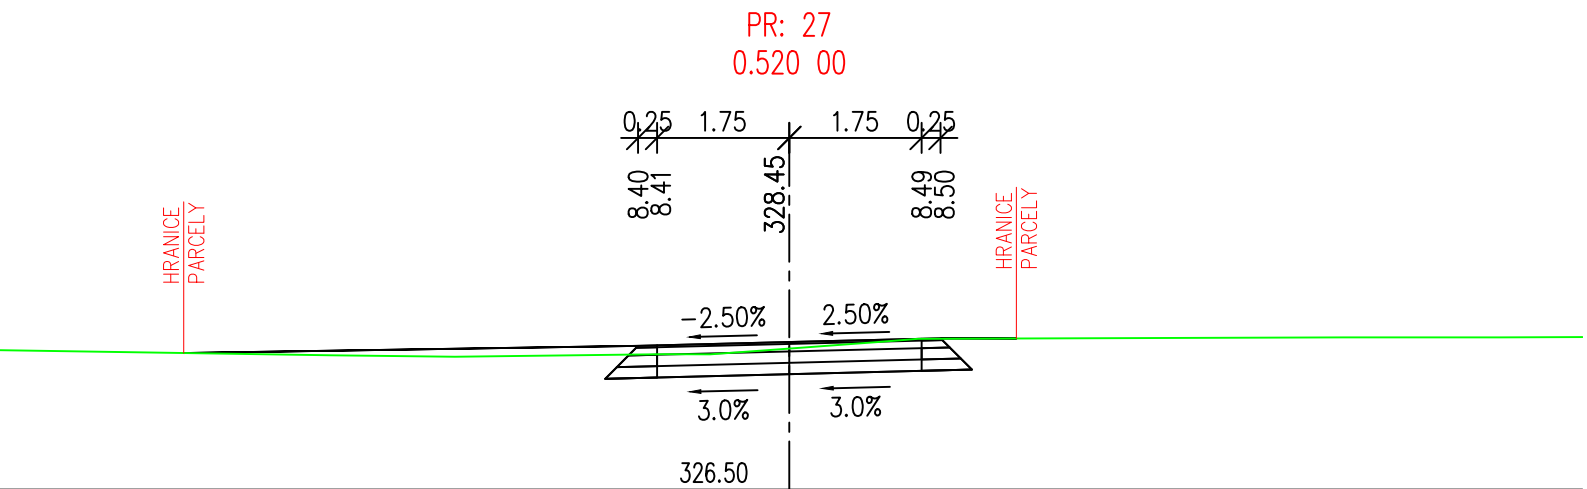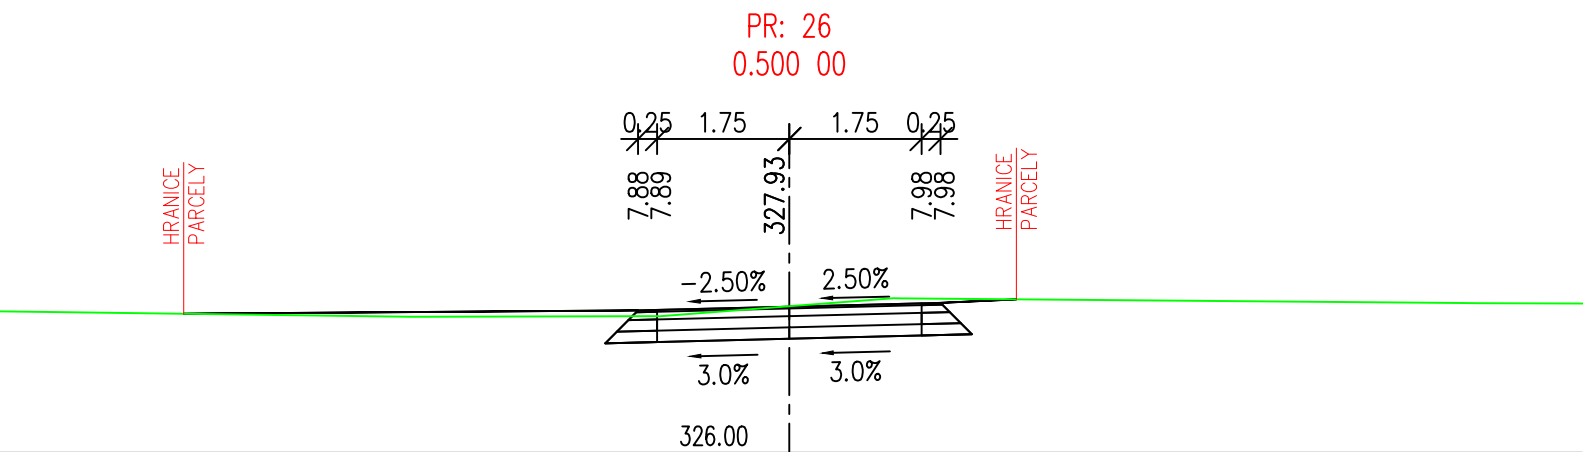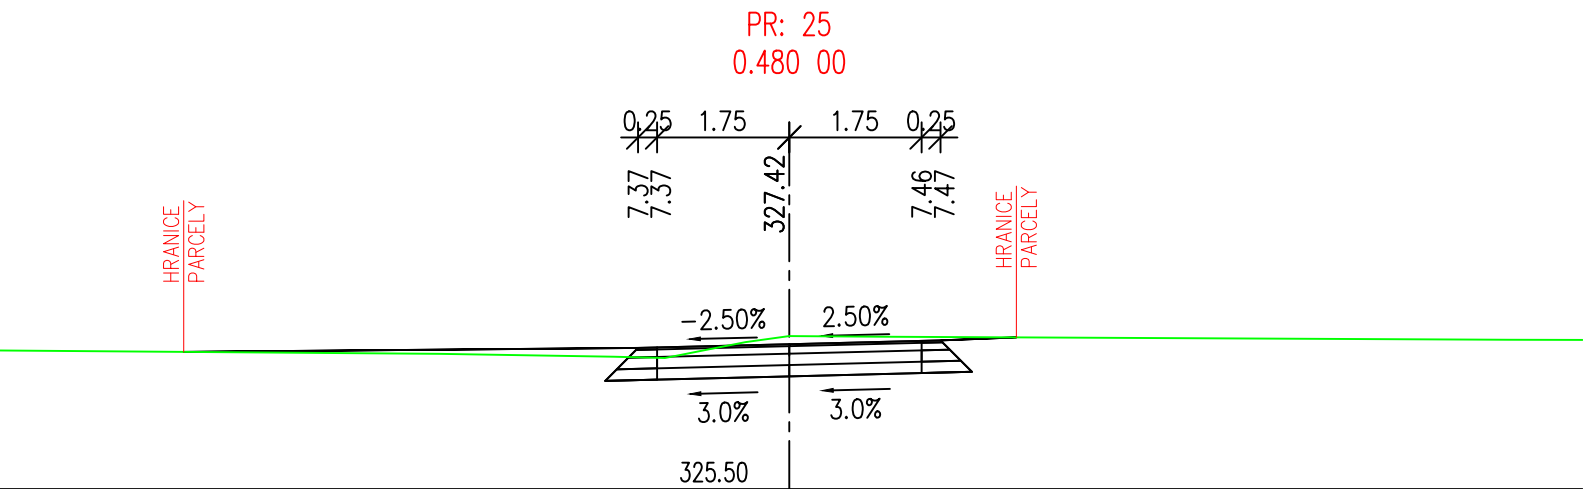


PR: 28
0.540 00



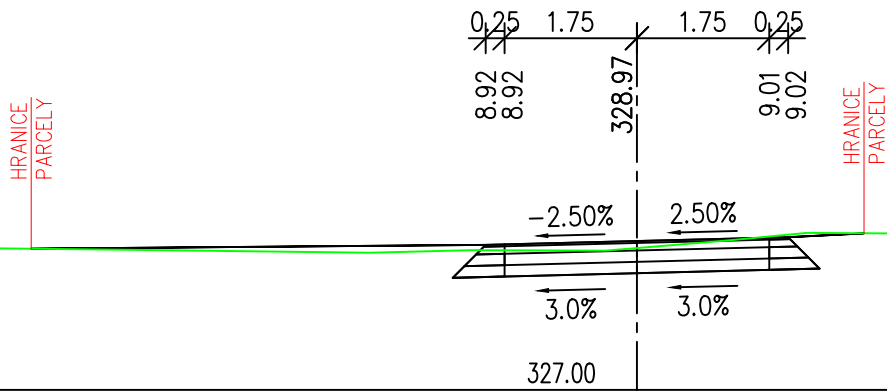





PR: 29
0.560 00



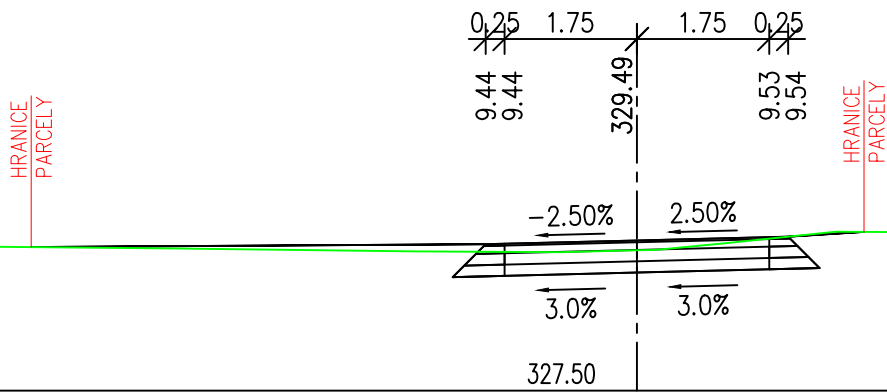





PR: 30
0.580 00



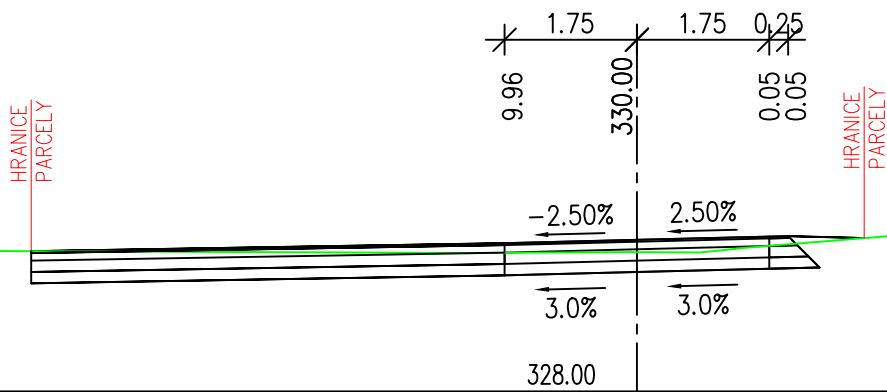


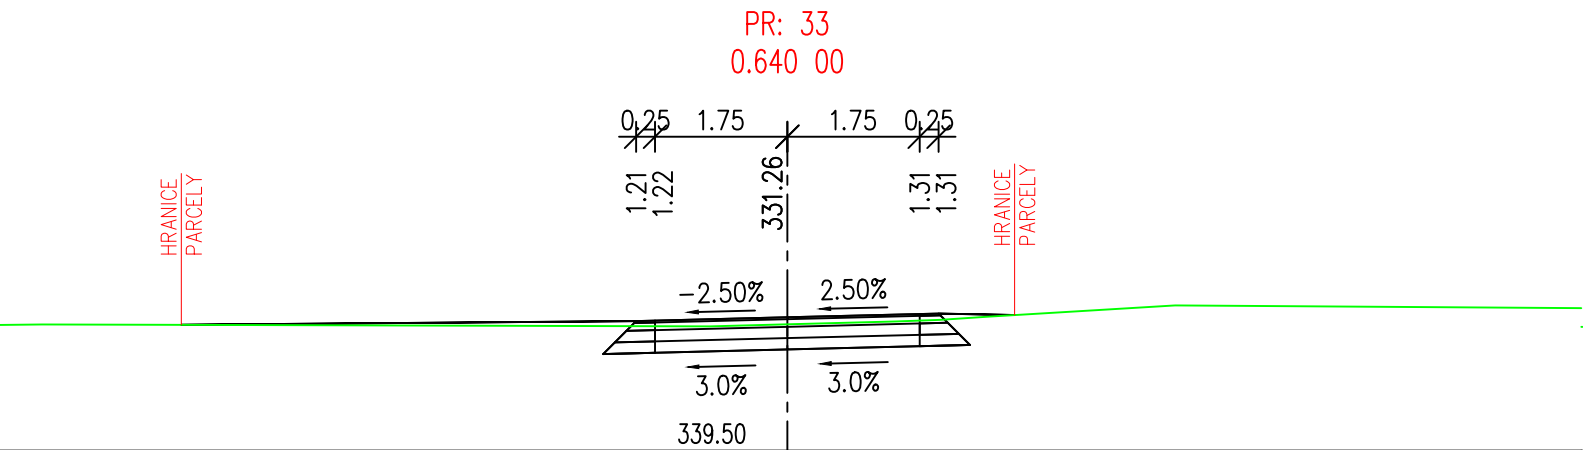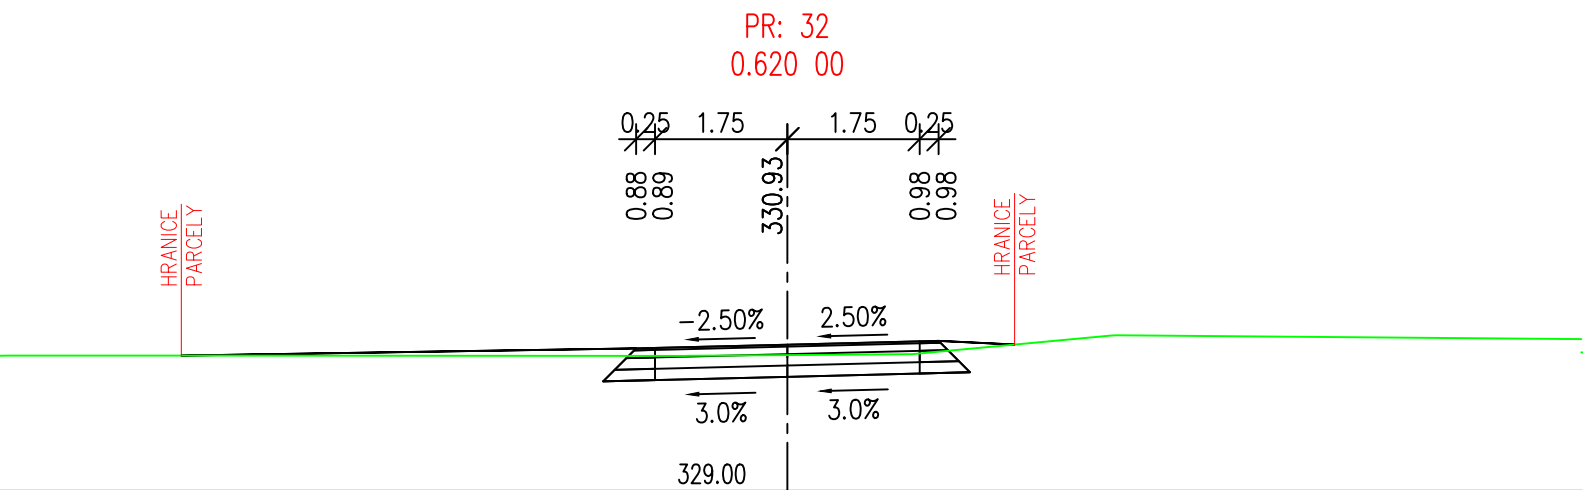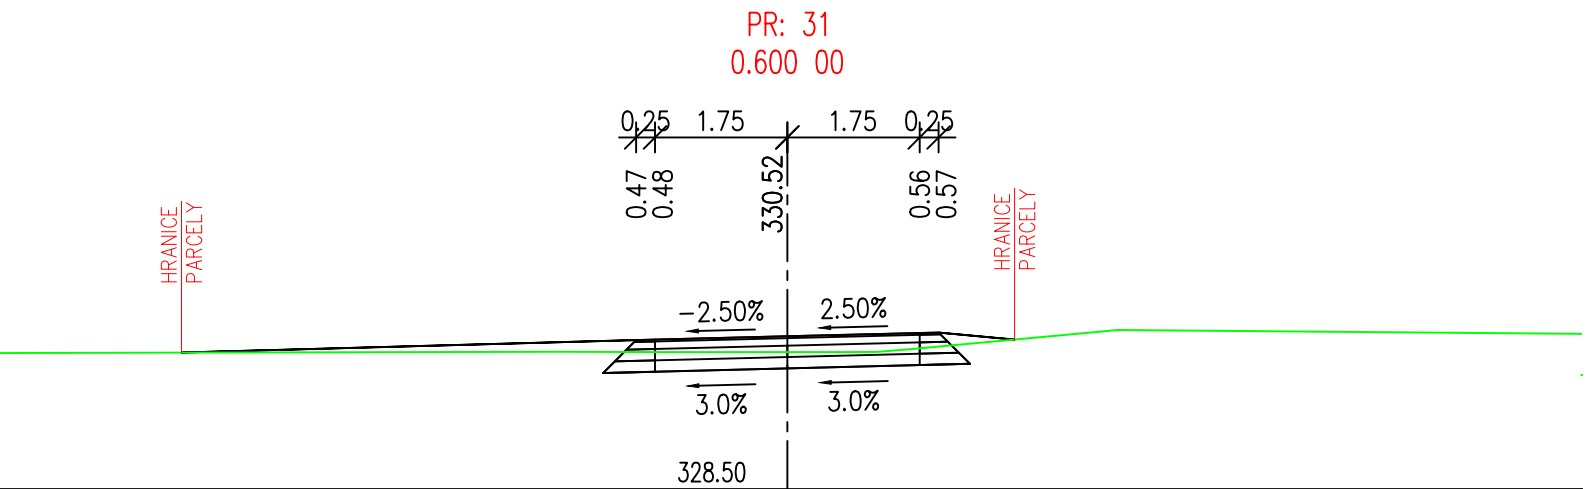

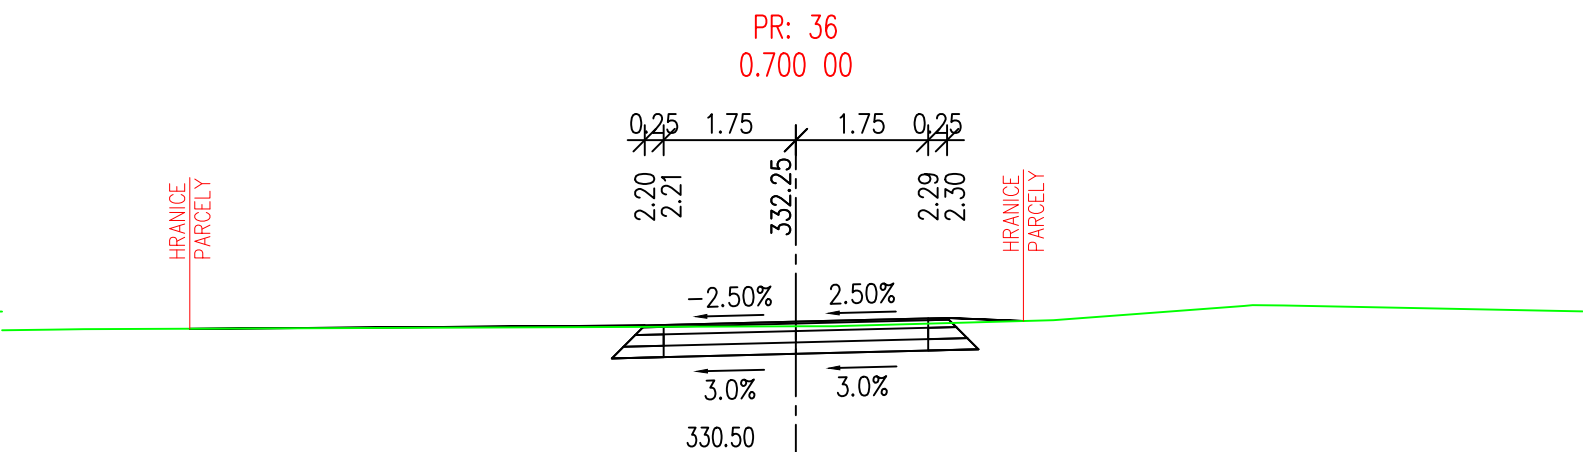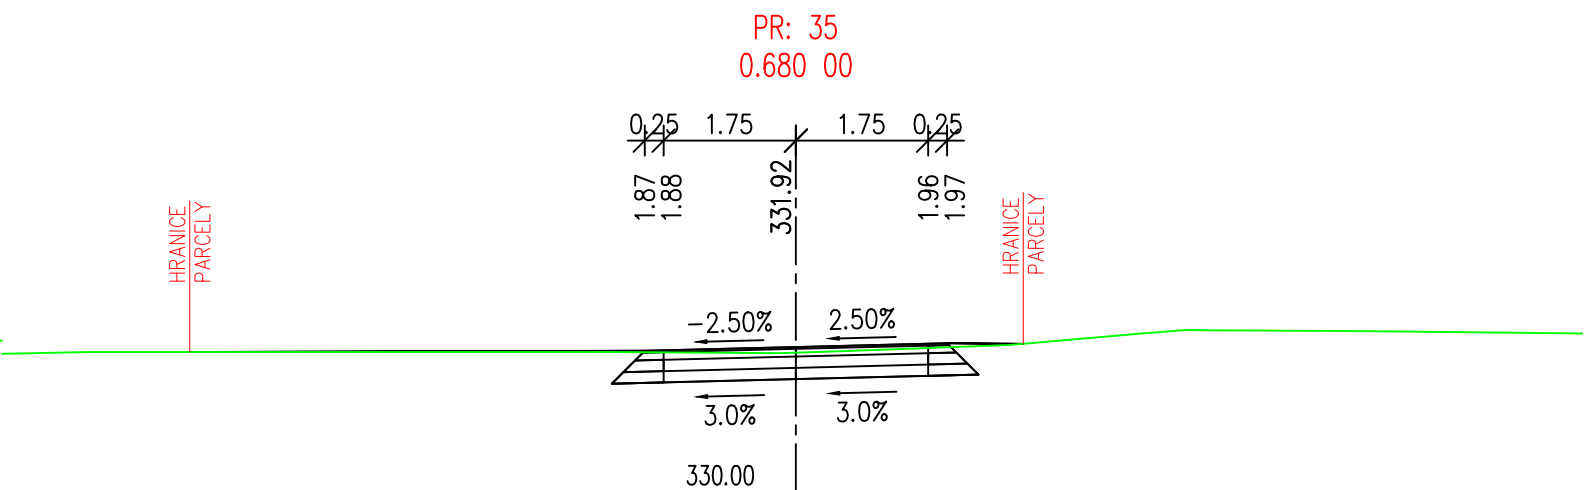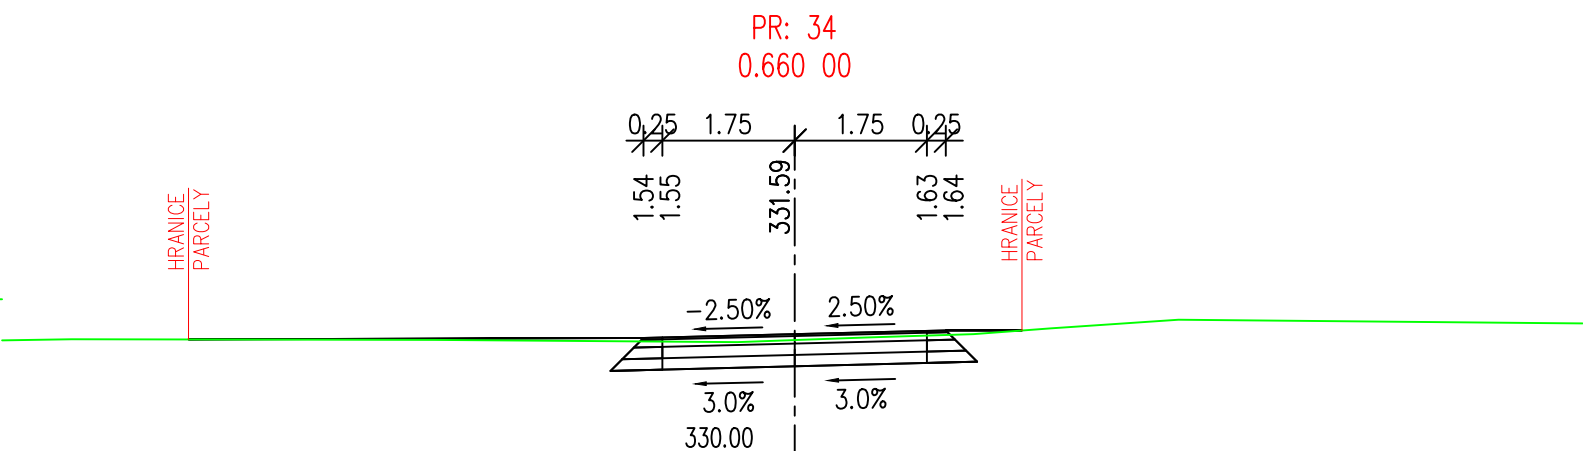

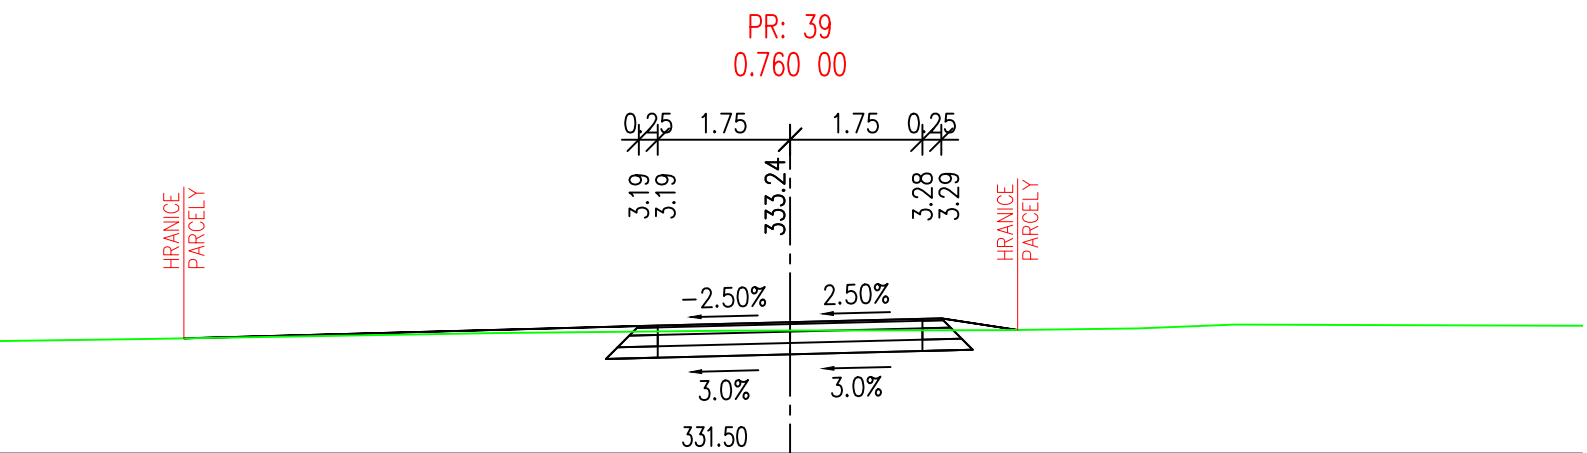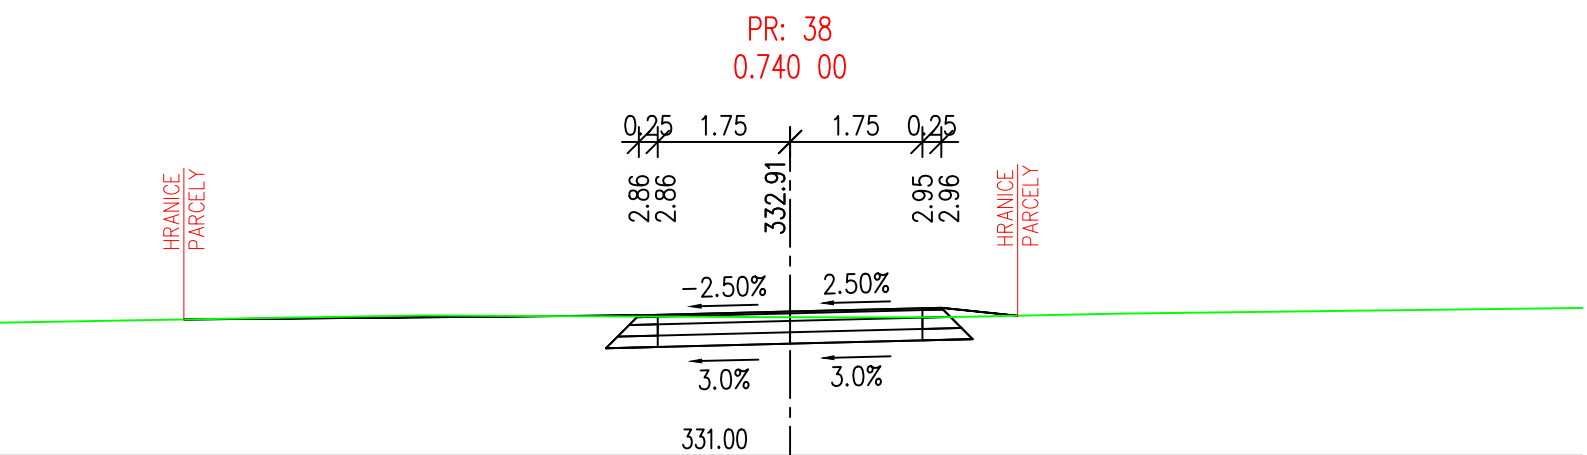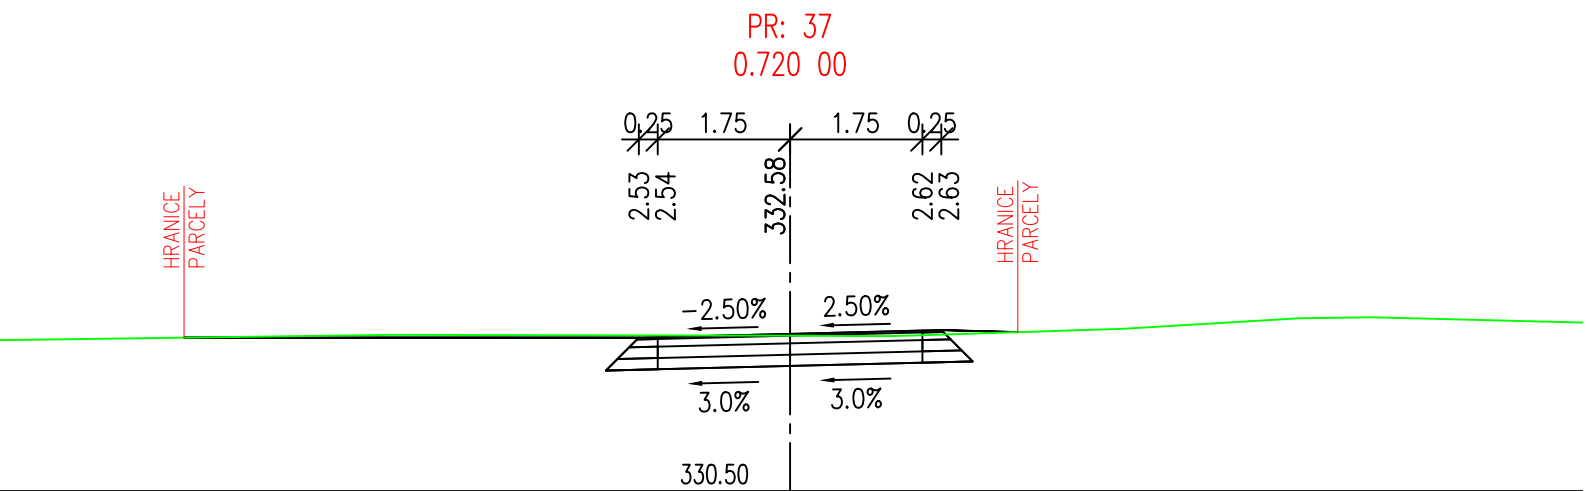

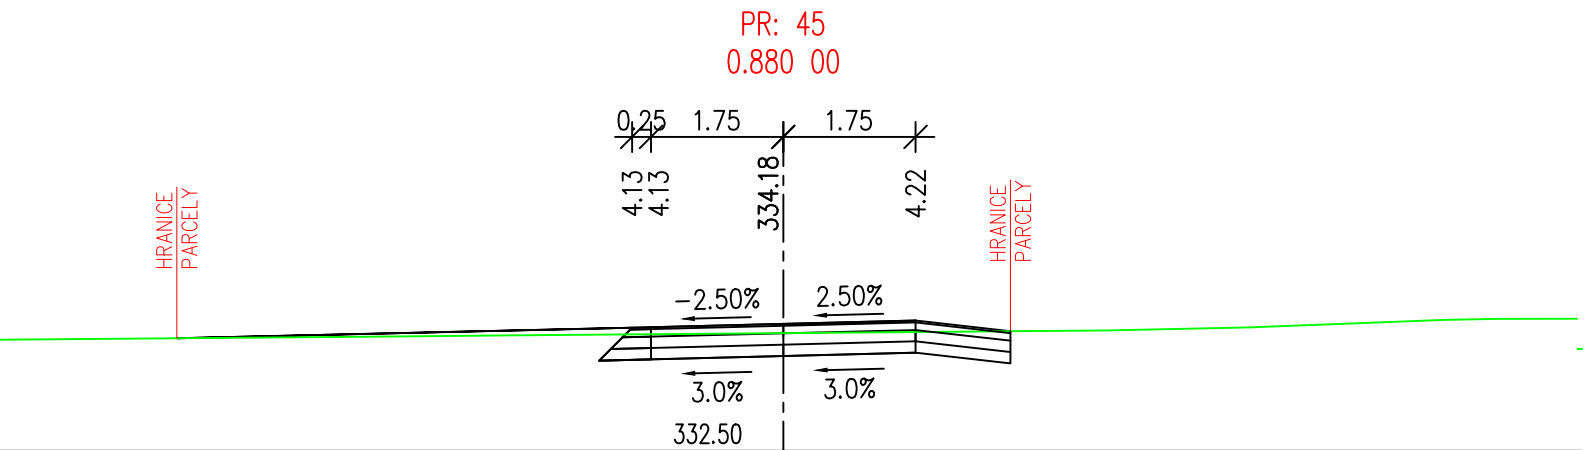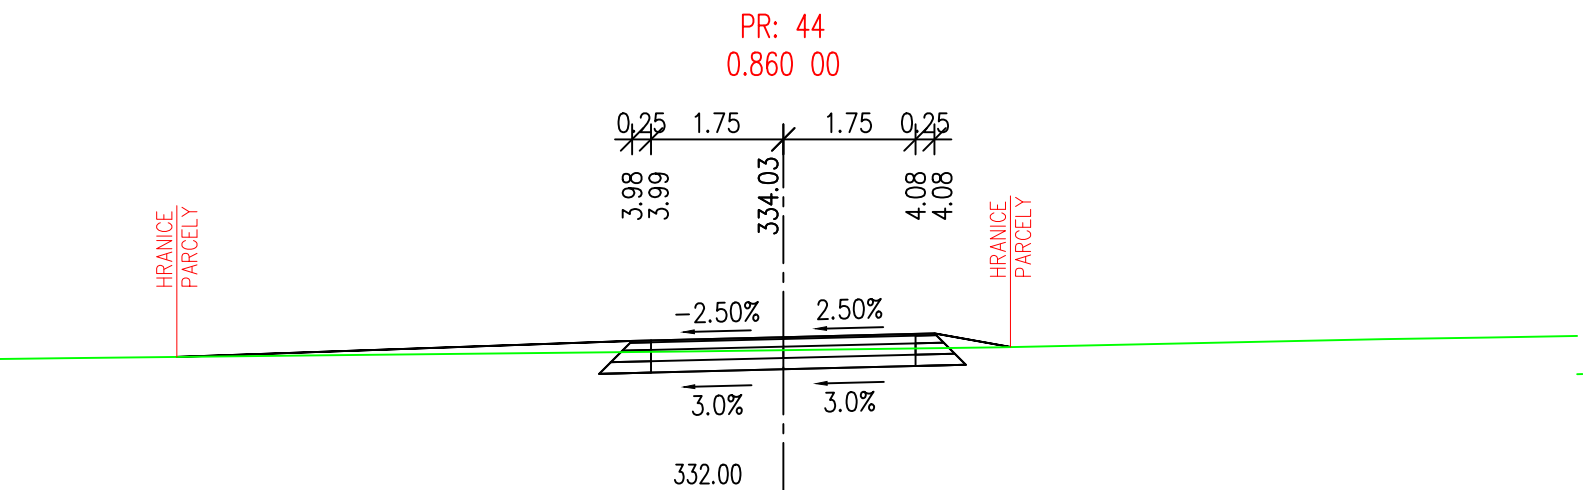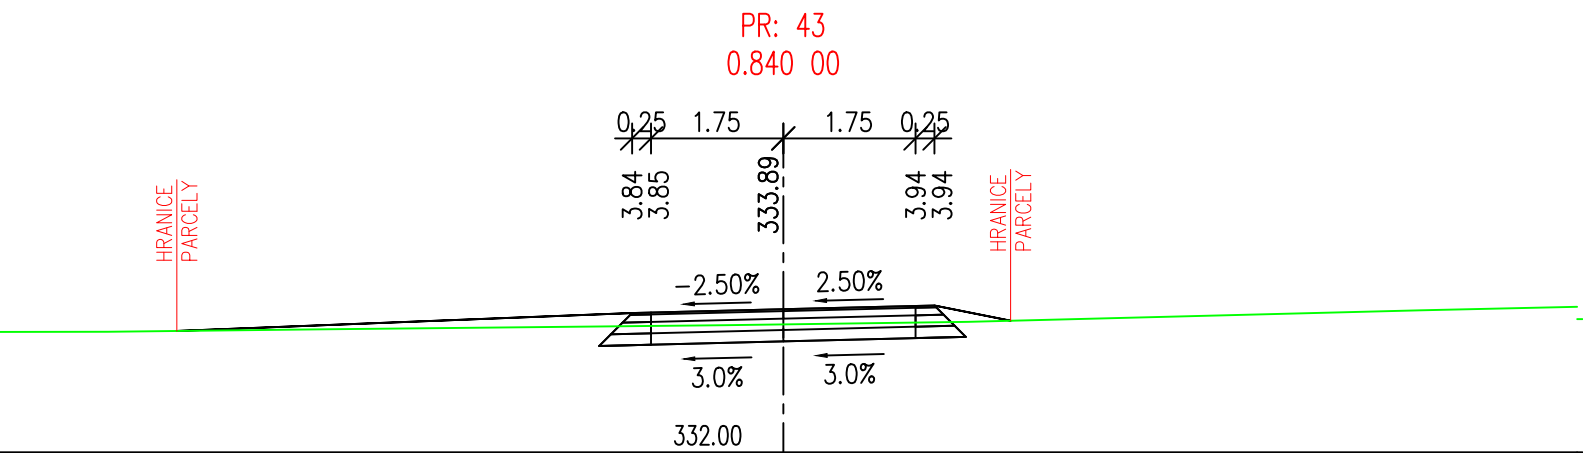

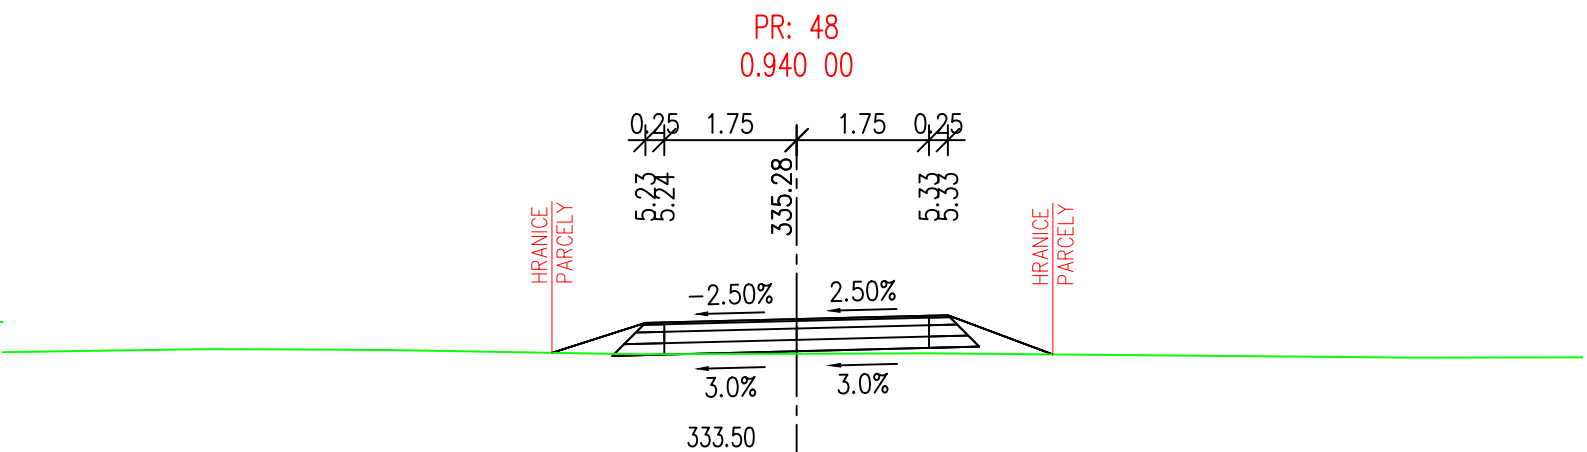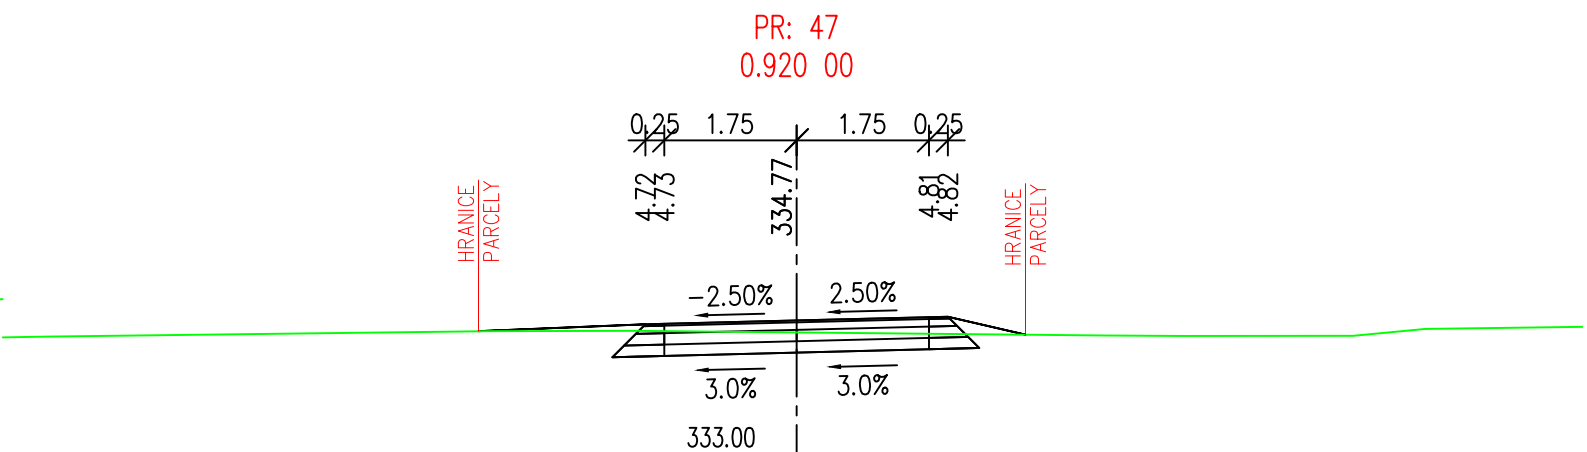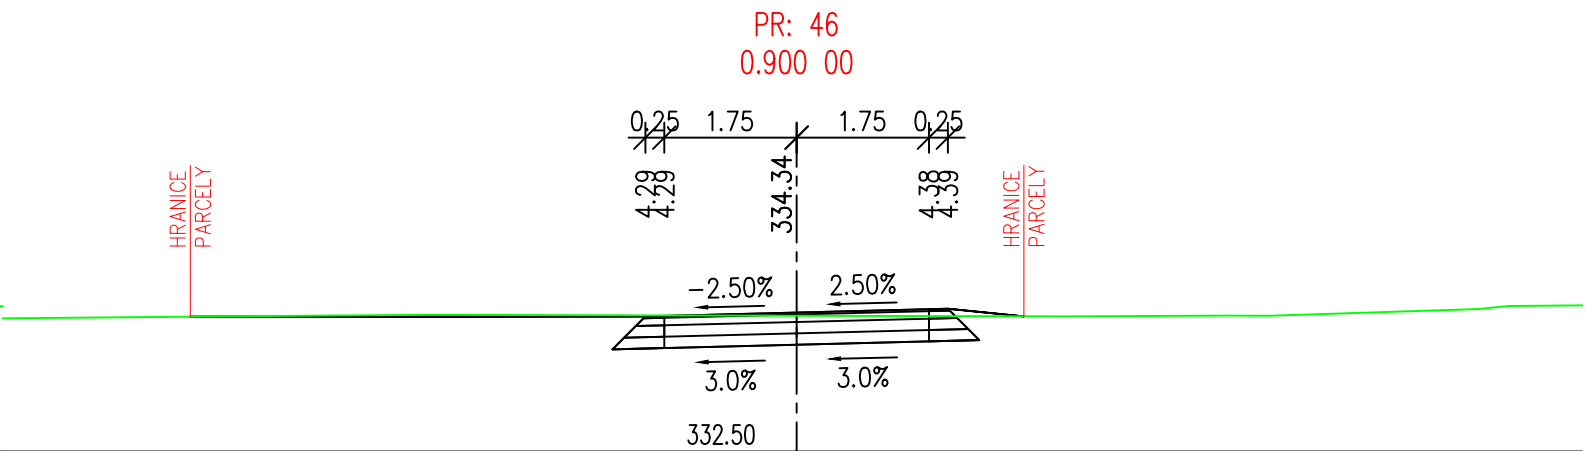

PR: 49
0.950 00

