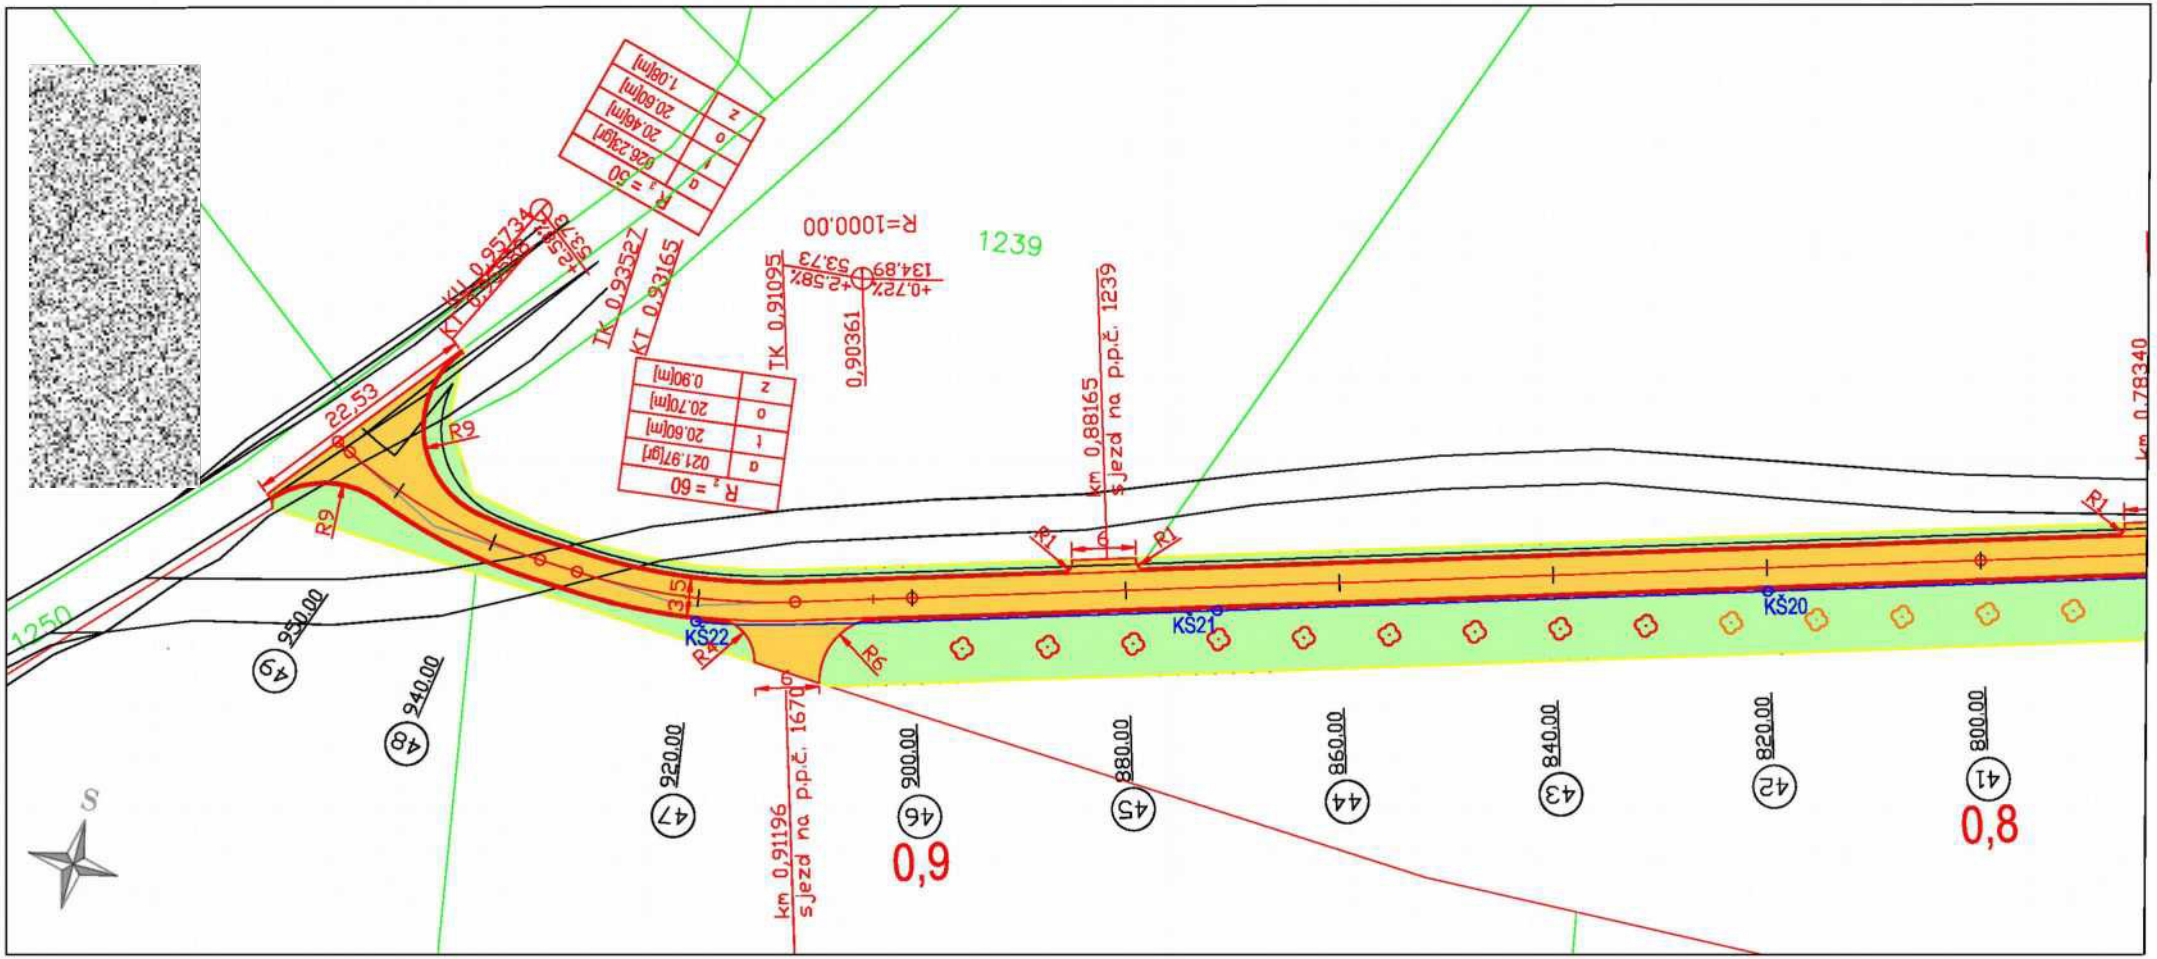

LEGENDA:

- STÁVAJÍCÍ STAV
- VRSTEVNICE
- KN HRANICE PARCEL
- NOVÝ STAV
- DRENÁŽ
- STÁVAJÍCÍ STROMY
- NOVÉ DOPRAVNÍ ZNAČKY A ZAŘÍZENÍ
- KÁCENÍ

NOVÉ PLOCHY:

- VOZOVKA ASFALTOBETON
- VOZOVKA PMH
- KRAJNICE
- DLAŽBA ZE ŽULOVÉ KOSTKY
- ZEMNÍ PŘÍKOP
- TERÉNNÍ ÚPRAVY/ ZATRAVNĚNÍ
- ZASAK

VÝSADBA STROMY

- SLIVOŇ ŠVESTKA
- HRUŠEŇ OBECNÁ
- TŘEŠEŇ PTAČÍ
- JAVOR BABYKA
- JAVOR MLÉČ
- LÍPA SRDČITÁ
- HABR OBECNÝ
- DUB ZIMNÍ
- DUB LETNÍ

SOUŘADNICOVÝ SYSTÉM: S-JTSK

VÝŠKOVÝ SYSTÉM: Bpv

NDCon

NDCon s.r.o.

Vypracoval: Ing. Pavel Ibl	Ing. Pavel Ibl
Kreslil: Ing. Pavel Ibl	Odpovědný projektant: Ing. Pavel Ibl

Investor:
Krajský pozemkový úřad pro Ústecký kraj
Pobočka Louny, Pražská 765, 440 01 Louny

Podpis:

Stavba:
Polní cesta VC1 v k.ú. Železná u Libořic

Část: C. Situační výkresy	Stupeň: DSP/DPS	Č. zakázky: 915/2023
Obsah: Koordinační situační výkres	Měřítko: 1:500	Č. přílohy: C.3.3.
	Formát: 420x297	Datum: 06/2023