



Správa a údržba silnic Ústeckého kraje, příspěvková organizace



Ing. Pavel Ibl

NDCon s.r.o.



Naše značka: 230/23

vyřizuje: Ing. Josef Mikloš

Louny, dne 12. 7. 2023


Věc: Stanovisko k odstranění 2 ks stromů podél silnice III/22110 Železná - Libořice

Jako majetkový správce pozemku p. č. 1183 a v KÚ Libořice – podél silnice č. III/22110 **souhlasíme** s odstraněním **2 ks** nutného výřezu hrušni dle přiloženého nákresu (projektové dokumentace) z důvodů nové polní cesty.

Při provádění prací musí žadatel dodržet následné podmínky:

- před zahájením prací musí žadatel požádat o souhlas ke kácení místně příslušné správní orgány a kopii tohoto souhlasu doloží SÚS ÚK provoz Louny
- po pokácení stromů zajistí žadatel likvidaci dřevní hmoty na své náklady
- palivové dřevo je majetkem SÚS ÚK provoz Louny (po tel. dohodě SÚS odveze)
- dojde-li během prací ke znečištění silnice, žadatel toto neprodleně odstraní na své náklady
- po dobu provádění prací si žadatel zajistí pracoviště dopravním značením s ohledem na bezpečnost provozu na vlastní náklady
- kácení proběhne v době vegetačního klidu

Josef Mikloš
Louny, provoz Louny

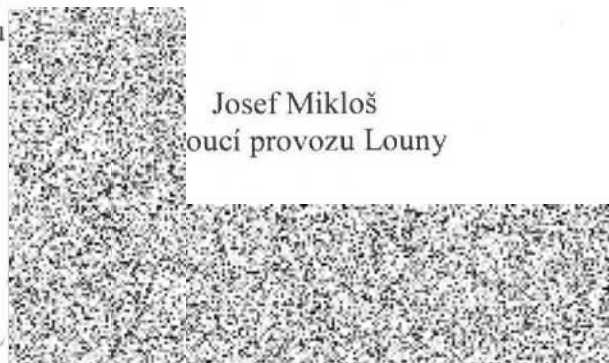

Kontakt



SÚS:ck

Správa a údržba silnic Ústeckého kraje,
příspěvková organizace

Vaše značka / Č.j.:

Naše značka / Č.j.: 10642/2023

UID:

Počet listů/příloh:

Vyřizuje: M.

Datum: 13.7.2023

Státní pozemkový úřad
Krajský pozemkový úřad pro
Ústecký kraj, pobočka Louny

NDCon s.r.o.

Věc: Vyjádření „ Polní cesta VC1 v k.ú. Železná u Libořic “ - silnice III/22721

Na základě předložené situace souhlasíme s vydáním zvláštního užívání komunikací pro umístění a realizaci výše uvedené stavby za předpokladu dodržení následujících podmínek :

- Napojení na silnici III/22721 musí být provedeno dle zákona 13/1997 Sb. Vyhl.104/1997, §12 – musí mít zpevněný povrch (asfalt, povrch apod.) a musí být průtočné.
- U nového napojení provést takové **technické opatření, aby se zabránilo stékání srážkové vody na komunikaci III/22721** (osazení šterbinového žlabu min. D 400 s revizním dílem) .
- U zatrubnění bude zpevněn vtok a výtok, včetně upravení silničního příkopu tak, aby byl plně funkční.
- Investor bude provádět pravidelnou údržbu výše uvedeného zatrubnění (šterbinový žlab DN400).
- Stávající asfaltový koberec komunikace bude v dotčeném místě odříznut a u napojení opravy na původní povrch komunikace bude použito bitumenových pásek a vzniklá spára bude ošetřena silniční asfaltovou emulzí a zaprachováním.
- Před zahájením stavebních prací je nutné písemné převzetí dotčených silničních pozemků investorem stavby a po jejím ukončení písemné předání zpět do správy SÚS Ústeckého kraje , provoz Louny (pí. Menzlová 415652005).
- Požadujeme nahlásit zodpovědnou osobu za provádění stavebních prací.
- Požadujeme předložit a dodržet stanovisko Policie ČR DI Louny.
- Vlastní povolení zásahu do silničního tělesa je nutné požádat Městský úřad Žatec, odbor dopravně správních agend.**



Správa a údržba silnic Ústeckého kraje, příspěvková organizace



- j) Investor bude po dobu 60 měsíců ode dne zpětného převzetí dotčeného místa vozovky SÚS Ústeckého kraje, provoz Louny průběžně a neprodleně zabezpečovat odstranění vzniklých závad a uhrazovat škody, které vzniknou v důsledku těchto závad na výše uvedené vozovce.
- k) Investor bude zodpovídat za škody prokazatelně zaviněné zásahem do dotčené vozovky i po ukončení záruční doby.
- l) Investor uvede na své náklady – v případě znečištění, poškození vozovky, krajnice a příkopu – vše do původního stavu.
- m) Zemina z výkopů nebude skladována na vozovce, v krajnici ani v silničním příkopu ve správě SÚS ÚK.
- n) Investor zajistí na své náklady a během stavby zabezpečí kontrolu dopravního značení nutného při provádění vlastních prací.
- o) Práce v silničních pozemcích nebudou prováděny v zimním období (1.11.-31.3.).
- p) Toto vyjádření má platnost 1 rok.

Kontaktní adresa pro další jednání : Správa a údržba silnic Ústeckého kraje, Poděbradova 2653,
440 30 Louny


Ing. Jana Šilerová
vedoucí správního úseku



② 20.00





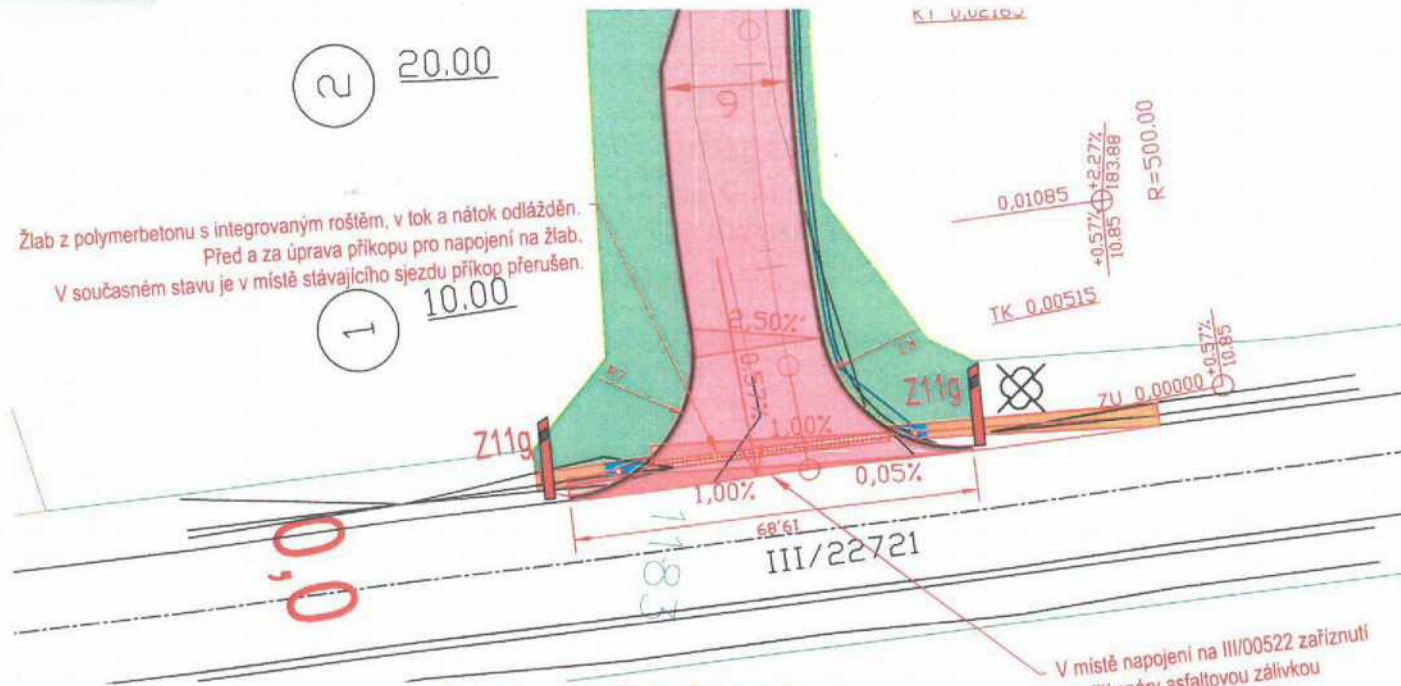




Žlab z polymerbetonu s integrovaným roštěm, v tok a nátok odlážděn.
Před a za úprava příkopu pro napojení na žlab.
V současném stavu je v místě stávajícího sjezdu příkop přerušen.

10.00

 


- V místě napojení na III/00522 zaříznuti
a zaliti spáry asfaltovou zálivkou

LEGENDA:


	VOZOVKA ASFALTOBETON
	KRAJINICE
	OPEVNĚNÍ ČEL ZE ŽULOVÉ KOSTKY
	ZEMNÍ PŘÍKOP
	TERÉNNÍ ÚPRAVY/ ZATRAVNĚNÍ
	STAVAJÍCÍ STAV
	KN HRANICE PARCEL
	NOVÝ STAV
	DŘEVNĚ




PODÉLNÝ ŘEZ V OSE ŽLABU

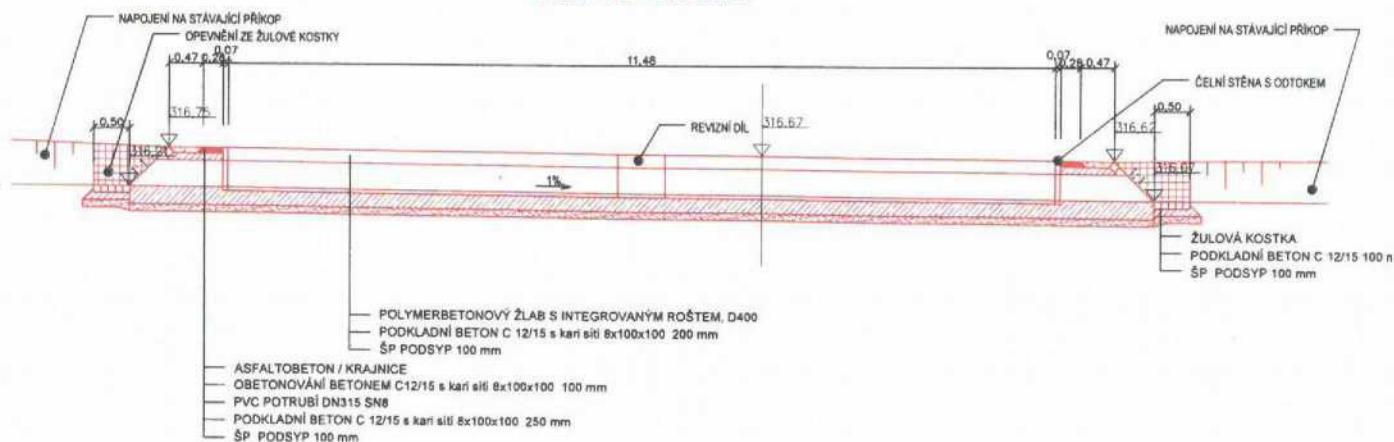

ULOŽENÍ ŽLABU

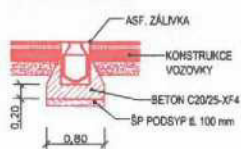

Detail žlabu 1:25

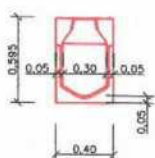

SOUŘADNICOVÝ SYSTÉM: S-JTSK

VÝŠKOVÝ SYSTÉM: B0v

 NDC on s.r.o.		Datum: 06/2023	
Vypracoval:	Ing. Pavel Ibl	Formát:	420*297
Číslo:	Odpovědní projektant: Ing. Pavel Ibl	Stupeň:	Č. zakázky: 915/2023
Investor:	Krajský pozemkový úřad pro Ústecký kraj Pobočka Louny, Pražská 765, 440 01 Louny	Měřítko:	Č. přílohy: D 1.5
Stavba:	Polní cesta VC1 v k. ú. Železná u Libořic		
Zám.	D. Dokumentace objektu SO 101		
Objekt:	Žlab na sledzu na sil. III/27271		