




Podélný řez
1:50

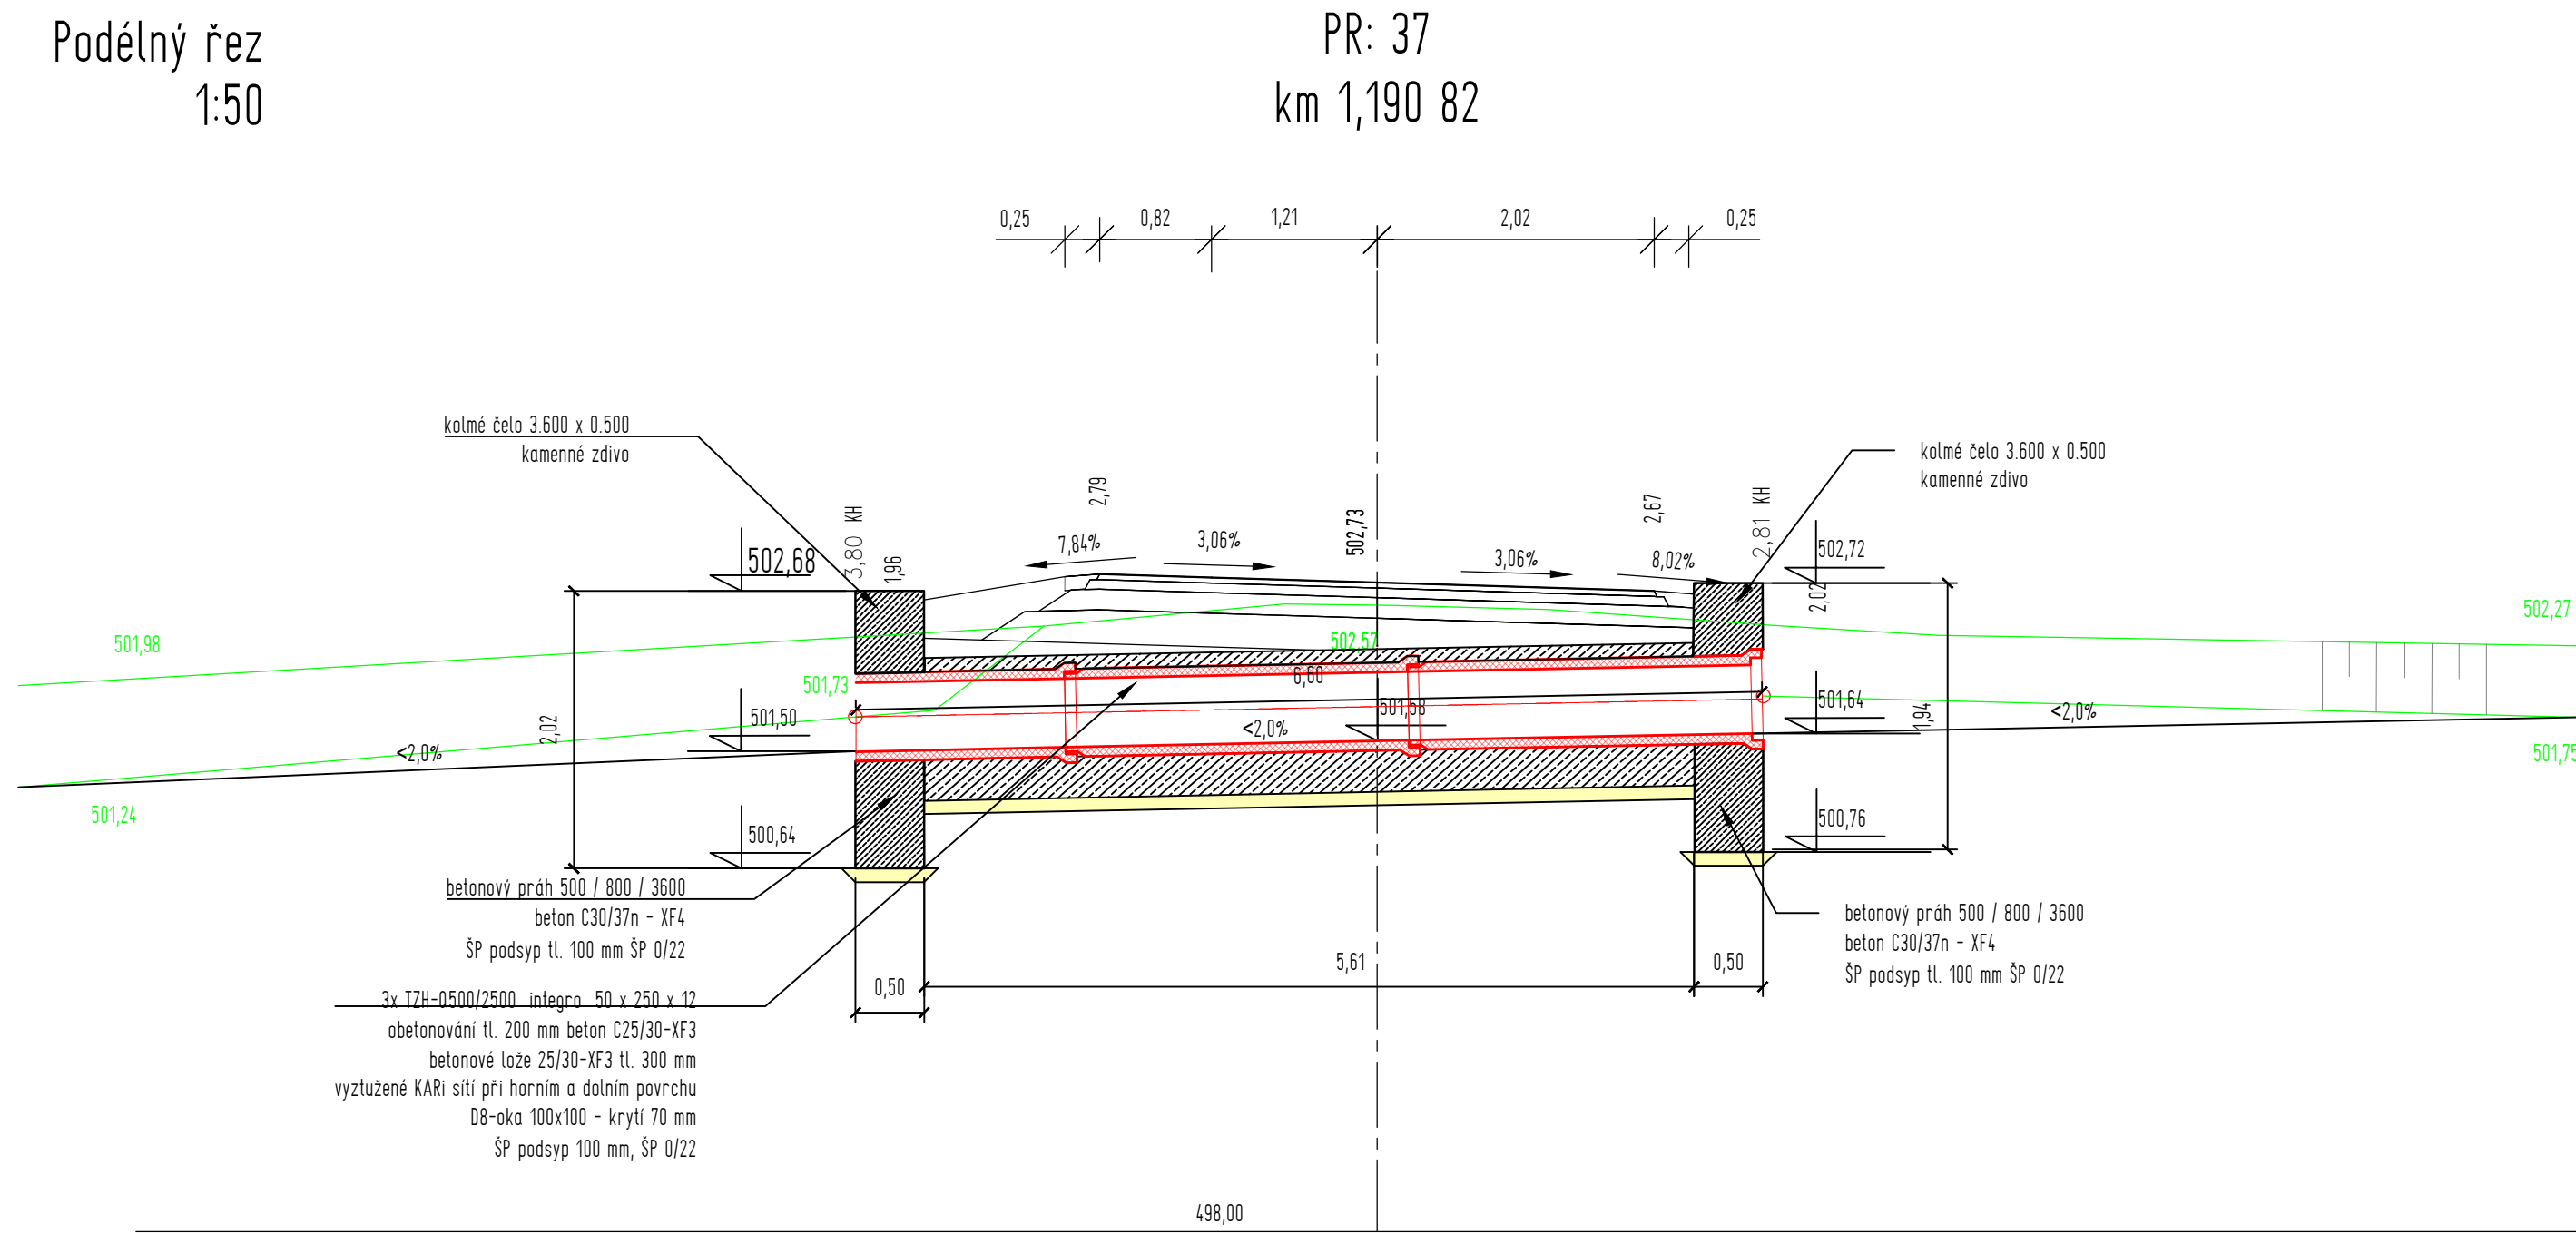


Příčný řez
1:50

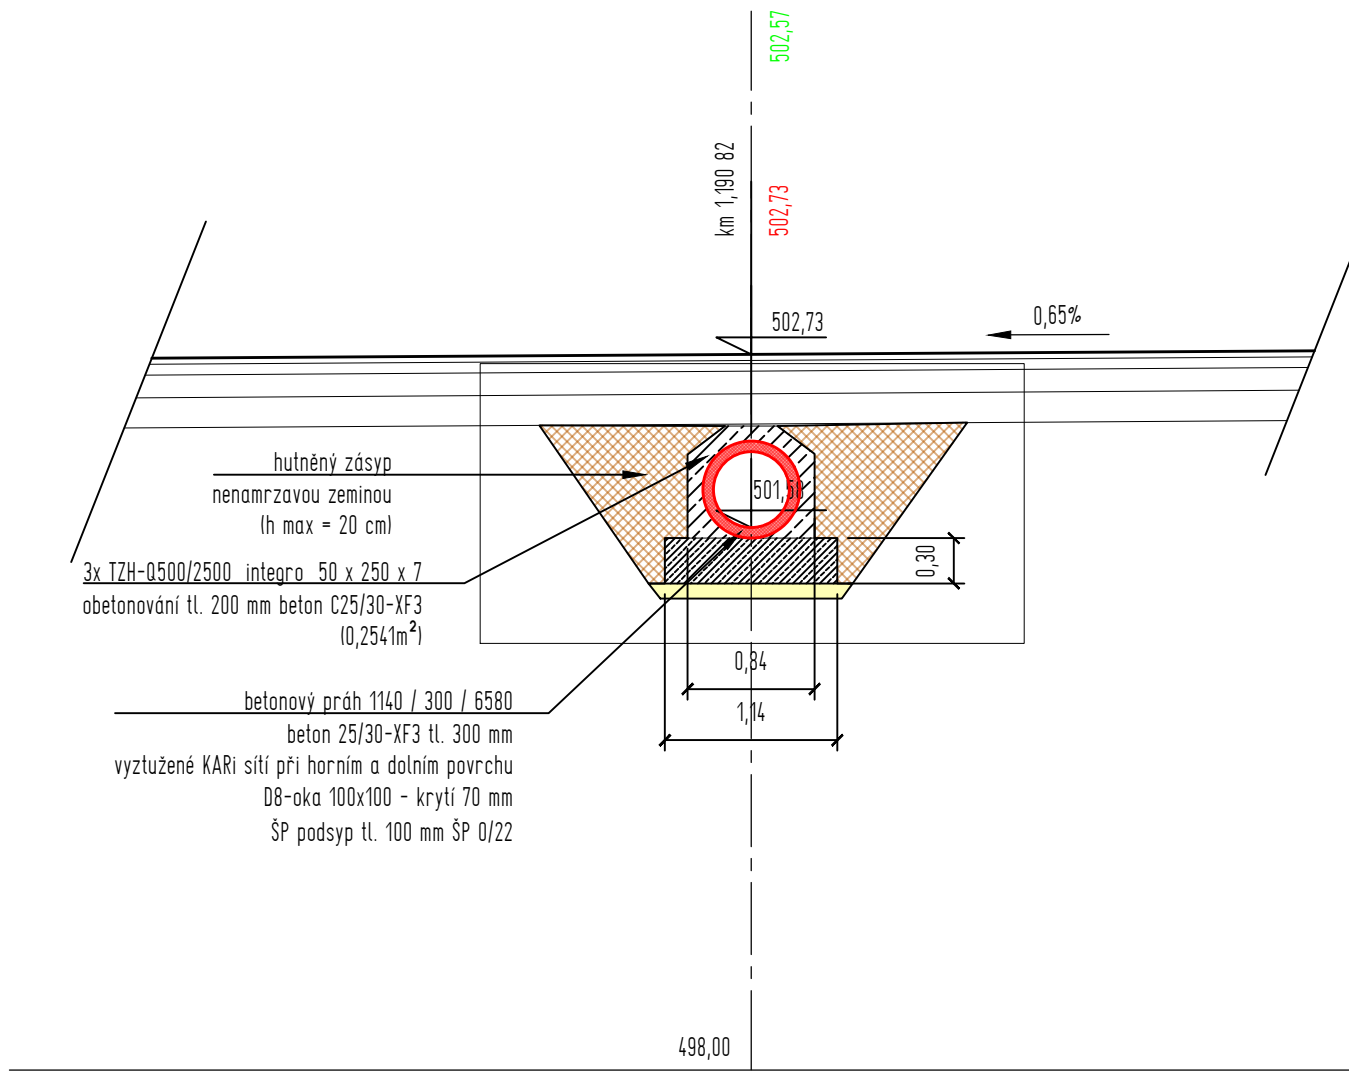

Situace
1:50

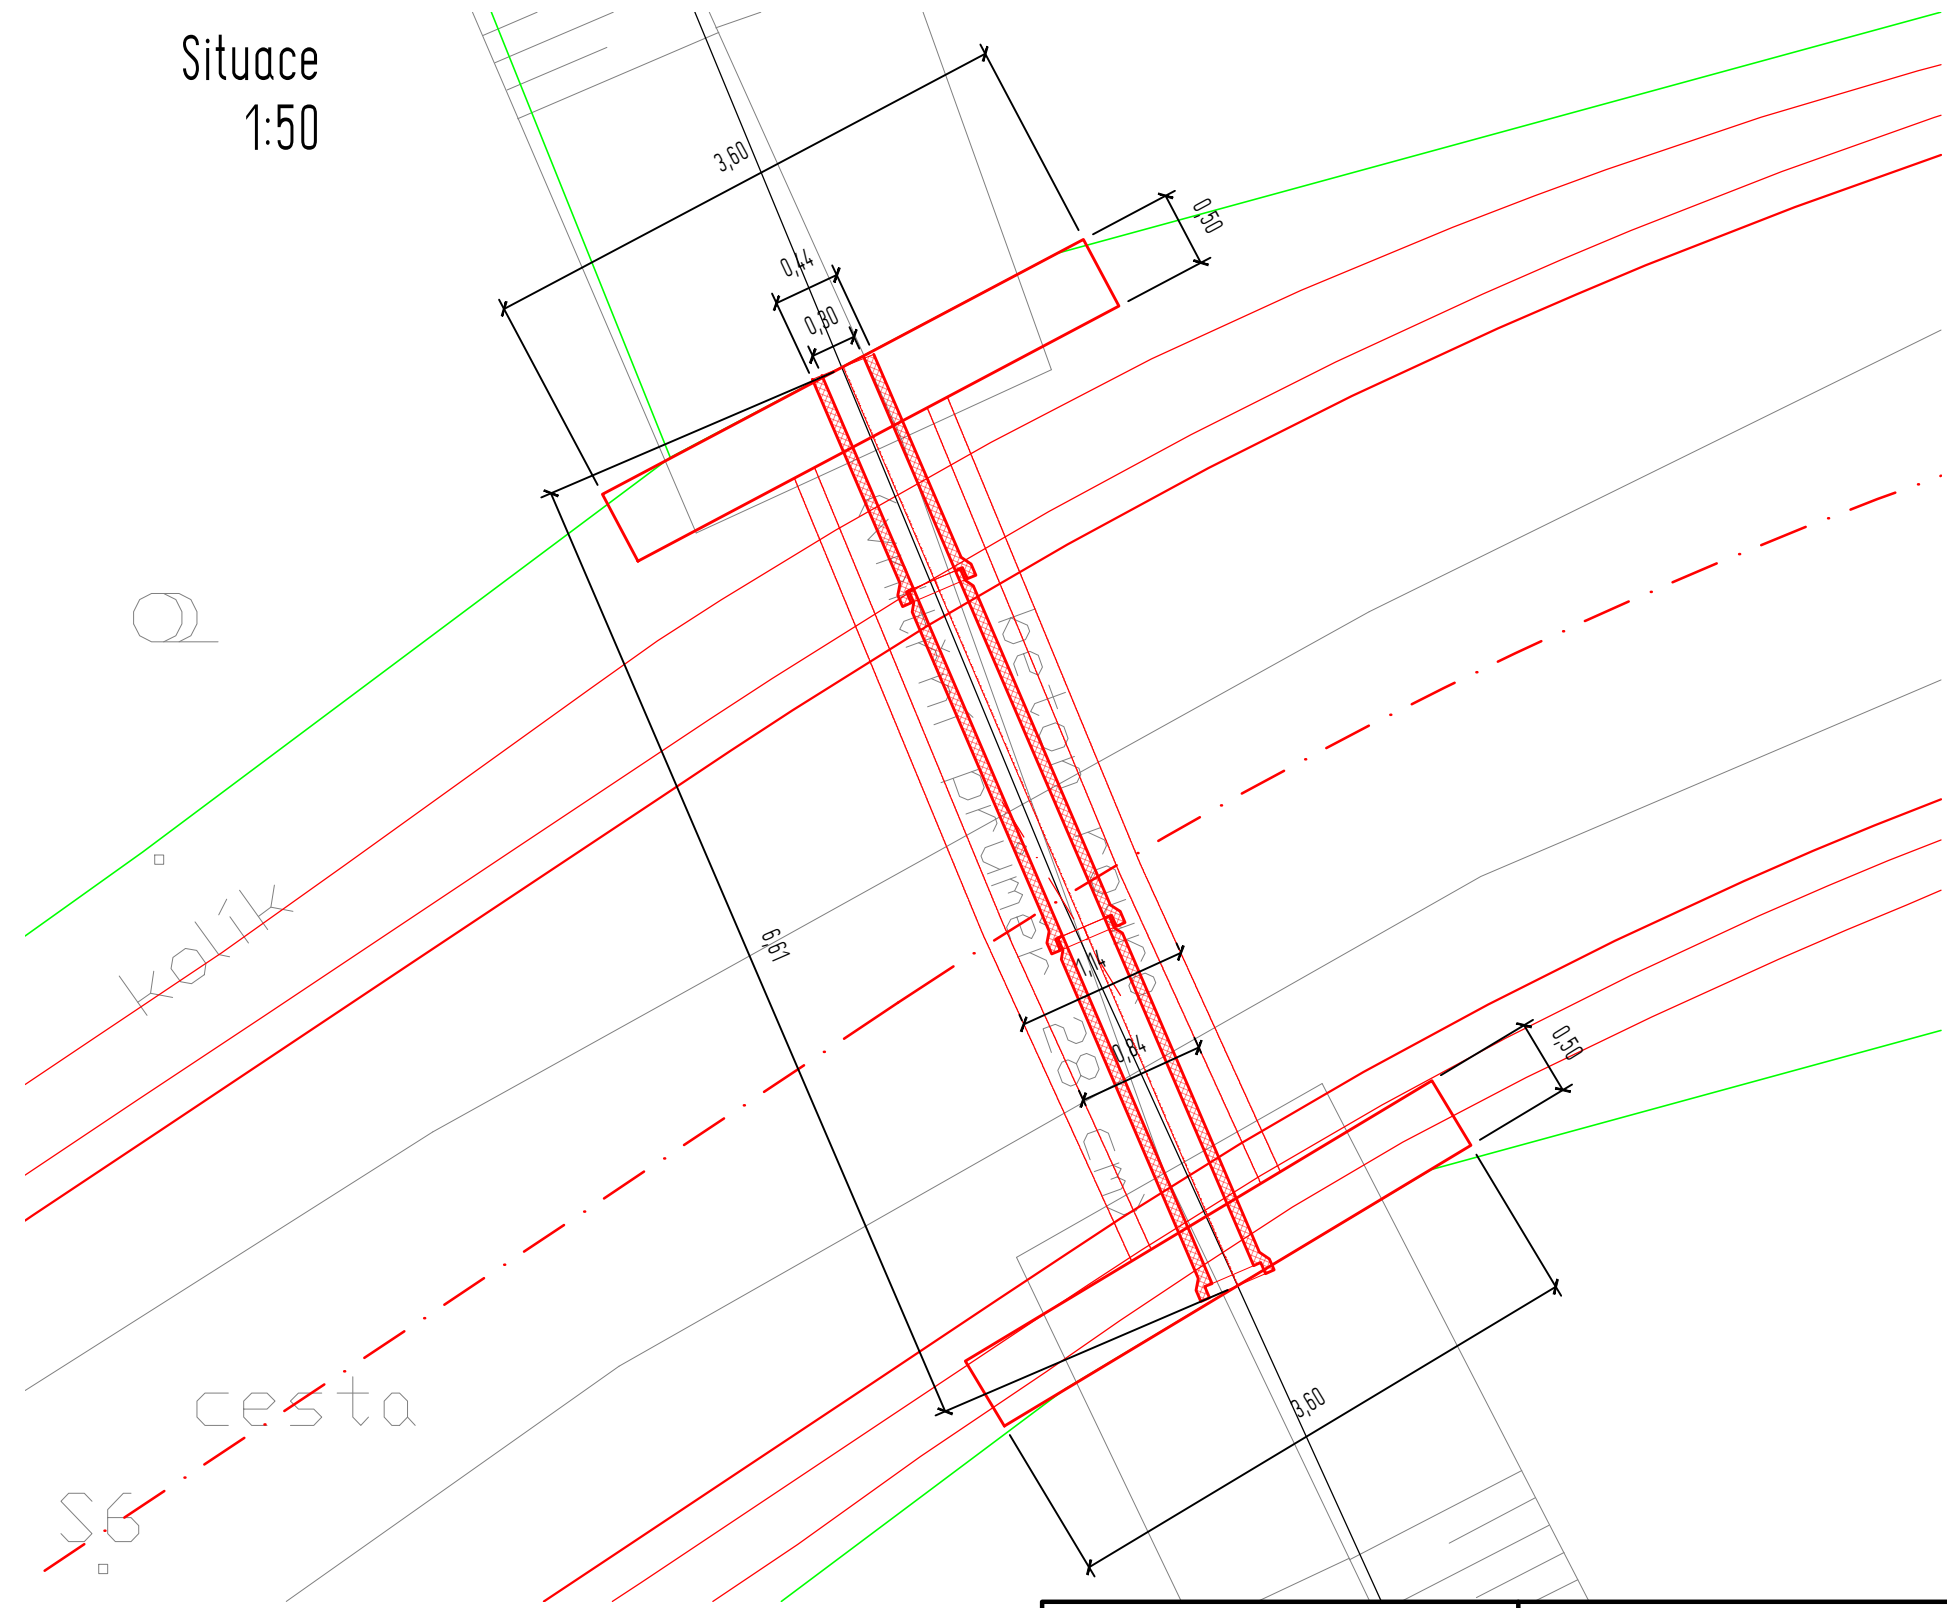

Zodpovědný projektant xxx		S-pro servis s.r.o. Pivovarská 1272 388 01 Blatná tel.: xxx IČ 060 16 910		
Vypracovali xxx xxx				
Investor ČR - Státní pozemkový úřad IČO 01312774 Krajský pozemkový úřad pro Karlovarský kraj Pobočka Karlovy Vary Závodu míru 725/16, 360 17 Karlovy Vary	Datum		11/2022	
	Stupeň PD		DSP	
	Formát		900 x 297 mm	
	Měřítko		1:50	
	Název výkresu Propustek P11		Číslo výkresu D.1.1.2.a.5.1	