



SO 04 - Doplnková polní cesta DC4
PC typu 3,0/30


km 0,000 - 0,020

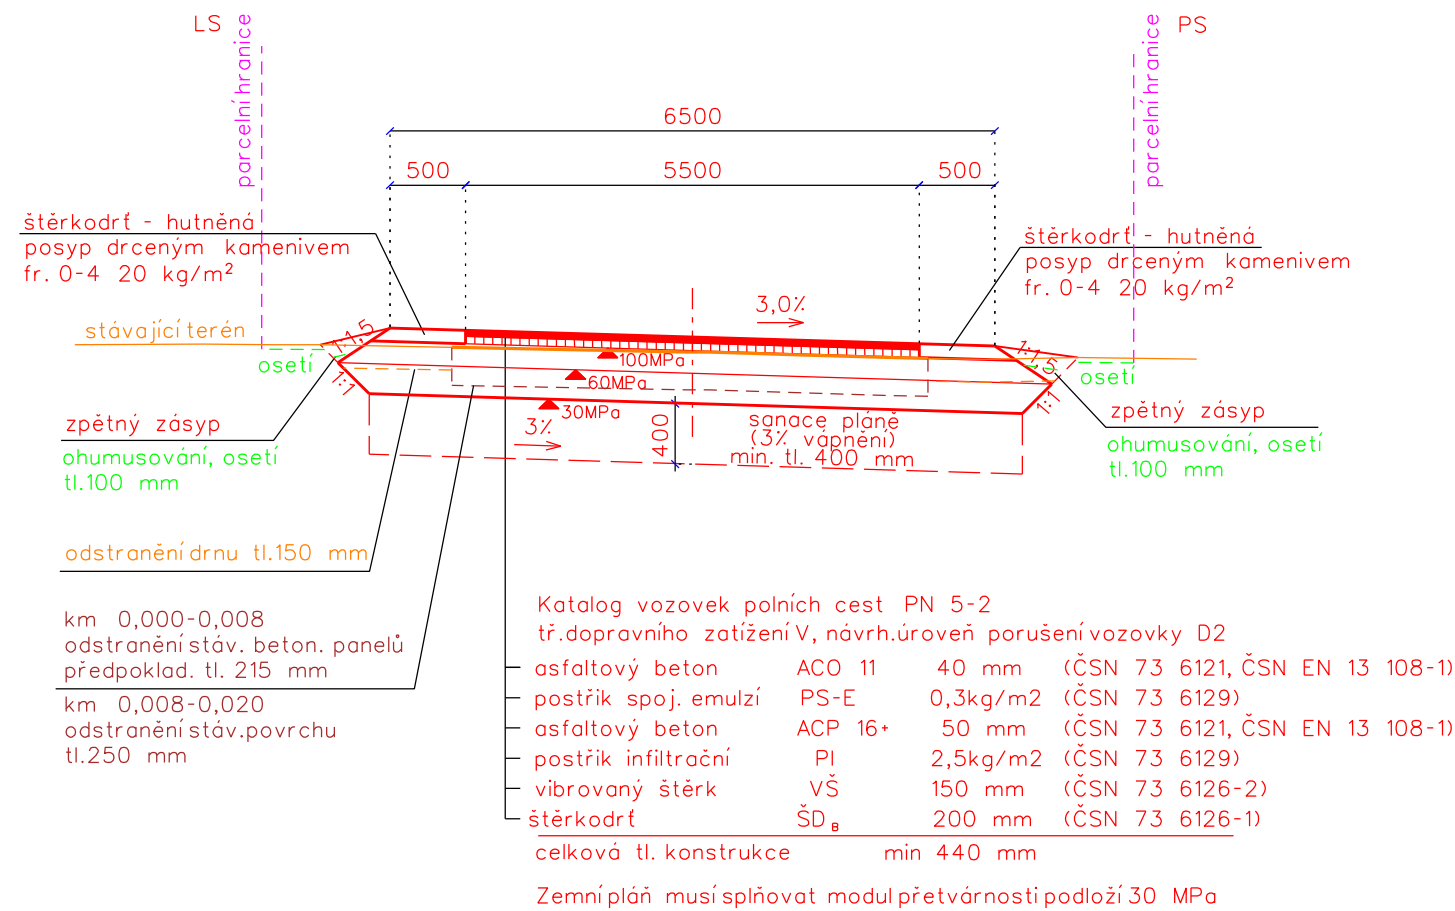

km 0,020 - 0,630

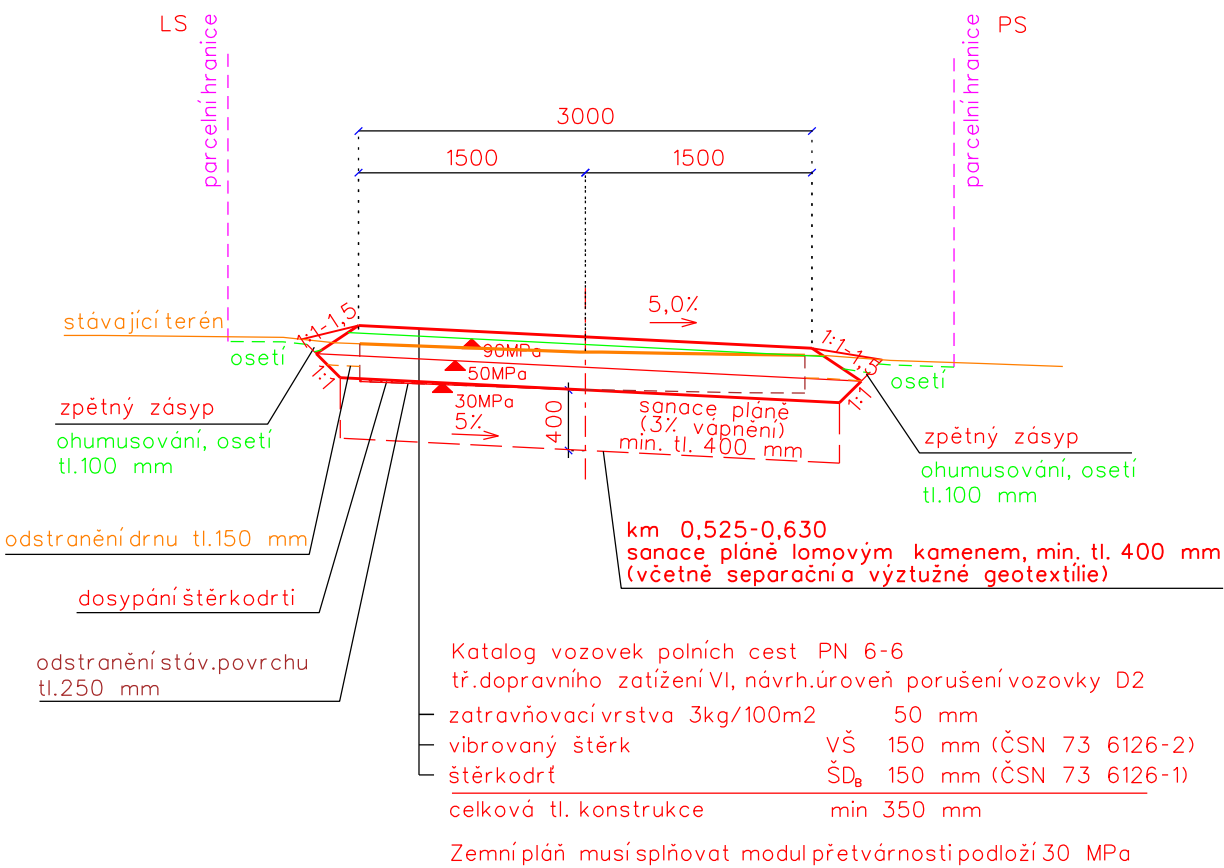

- POZNÁMKA:
- u podkladních konstrukčních vrstev je možné použít pouze materiály z přírodního kamene (použití strusky apod. je nepřipustné)
 - sanace lomovým kamenem - šterkodrt fr. 0/125, hutněná po vrstvách, uložena na výztužnou a separační geotextilii

Vypracoval	Zodpov.projektant	Hl. ing. projektu	Vedoucí střediska	 <div>AGPOL s.r.o. Jungmannova 153/12 779 00 Olomouc Česká republika</div>		
Ing. Plhák Václav	Ing. Plhák Václav	Ing. Skácel Miroslav	Ing. Vaculín O., Ph.D.			
<i>Plh</i>	<i>Plh</i>	<i>Ská</i>	<i>Vac</i>			
Místo stavby	k.ú Neplachovice		Kraj	Moravskoslezský	Počet formátů	2 A4
Investor	ČR - Státní pozemkový úřad, Krajský pozemkový úřad pro MK, pobočka Opava				Datum	05/2019
Akce - objekt SO 04 Realizace prvků společných zařízení KoPÚ Neplachovice					Stupeň	DSP+DPS
					Zakázkové číslo	2864/060
					Archivní číslo	2864
Příloha	Vzorové příčné řezy PC DC4				Měřítko 1:50	Číslo výkresu C.4.2.3