



ROZHLEDOVÉ TROJÚHELNÍKY DLE ČSN 73 6109
PŘIPOJENÍ POLNÍ CESTY C2

A SILNICE III/1175

KoPÚ Praskolesy

1:750

06/2016

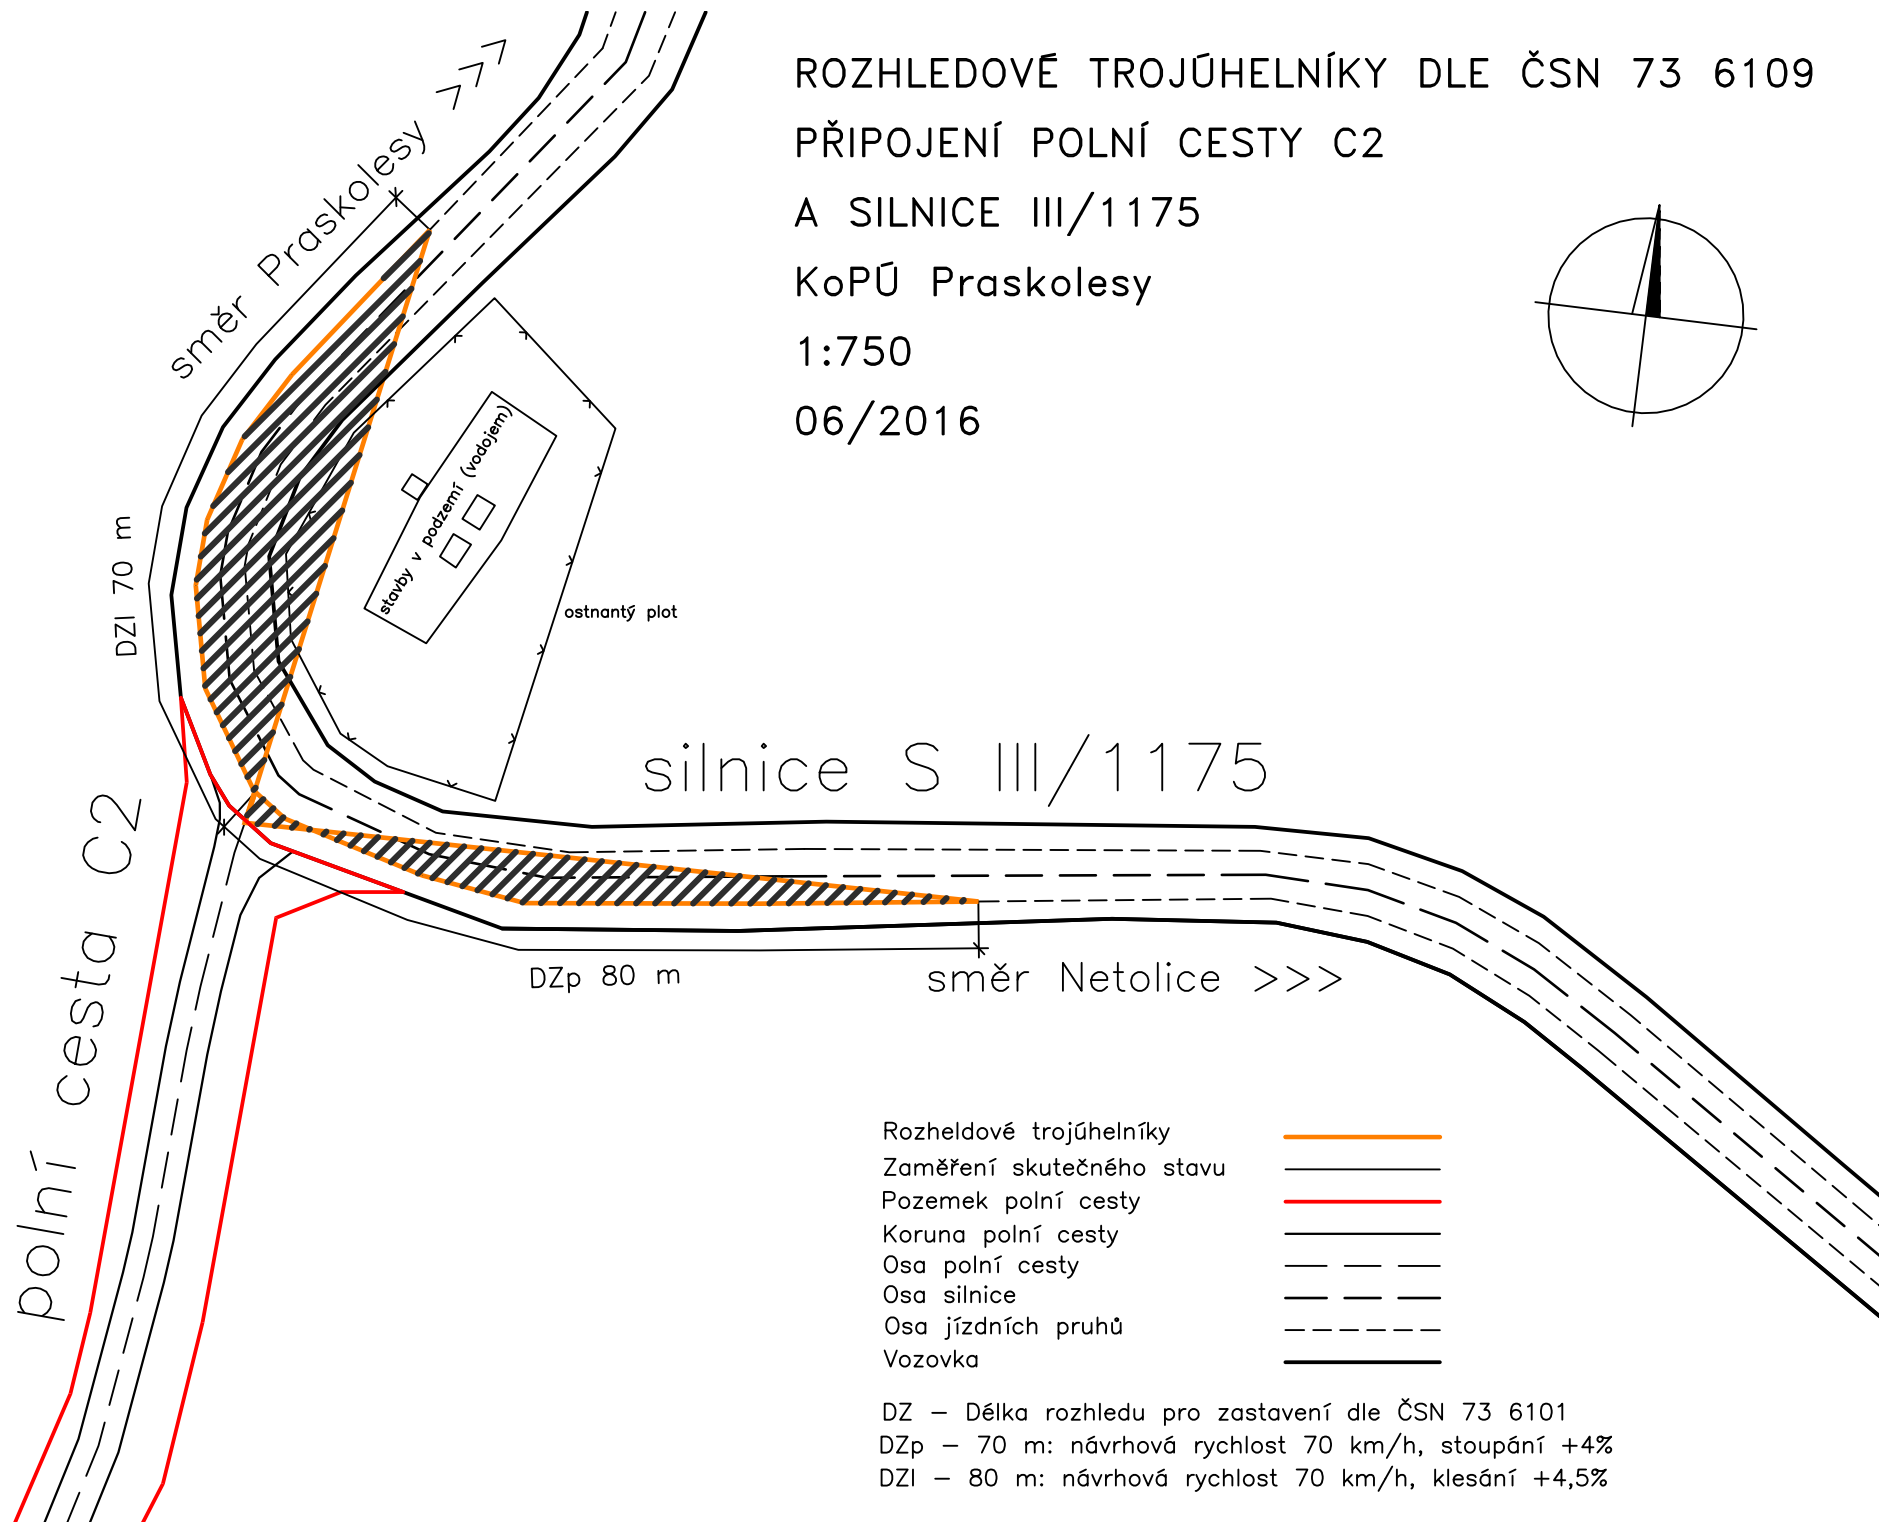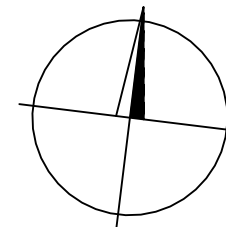

Rozhledové trojúhelníky
Zaměření skutečného stavu
Pozemek polní cesty
Koruna polní cesty
Osa polní cesty
Osa silnice
Osa jízdních pruhů
Vozovka

DZ – Délka rozhledu pro zastavení dle ČSN 73 6101
DZp – 70 m: návrhová rychlost 70 km/h, stoupání +4%
DZI – 80 m: návrhová rychlost 70 km/h, klesání +4,5%