


# Vzorový příčný řez polní cesty C2

Polní cesta P 5/30 PN 502

vozovka 4.0m; krajnice 2 x 0,5m

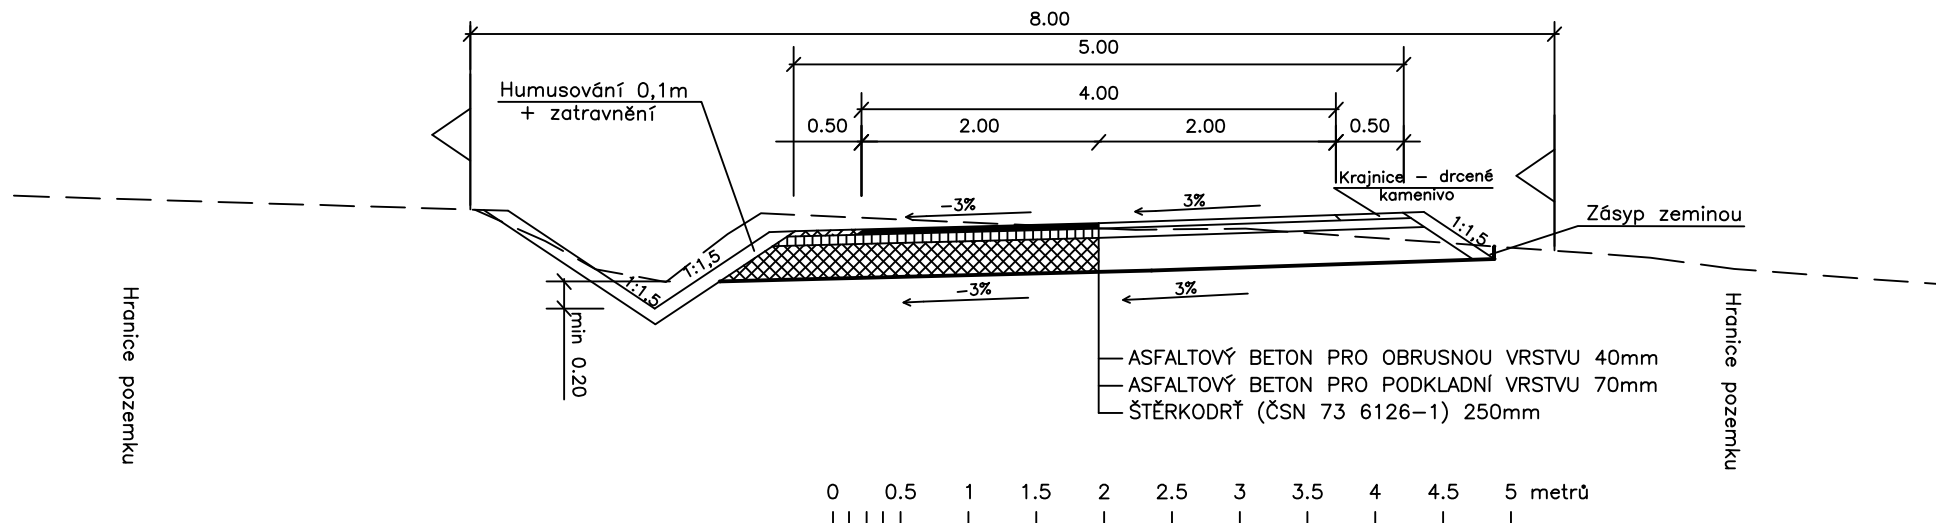

Vypracoval:	Zodpov. projektant:	Technická kontrola:	ALINEX, s.r.o. Elišky Přemyslovny 401, 156 00 PRAHA 5 e-mail: nemecalinex@seznam.cz	
Ing. Jana Štambaská	Ing. Libuše Pražáková	doc. Ing. Jiří Němec. CSc		
Okres:	Katastrální území:	Obec:		
Beroun	Praskolesy	Praskolesy	Formát:	A4
Objednatel: Státní pozemkový úřad – KPÚ pro Středočeský kraj Pobočka Beroun			Datum:	04/2016
Název díla: Komplexní pozemková úprava v k. ú. Praskolesy a v navazujících částech k. ú. Otmíče a k. ú. Chlustina			Č. SD objednatele:	6VZ6997/2013-537203
Obsah: Vzorový příčný řez polní cesty C2 kategorie P 5/30 PN 502			Č. SD zhotovitele:	24/2014
			Měřítko:	Výkres č.:
			1 : 50	7.5.4.C2