

# Výhybna - km 0,365

schéma - řez


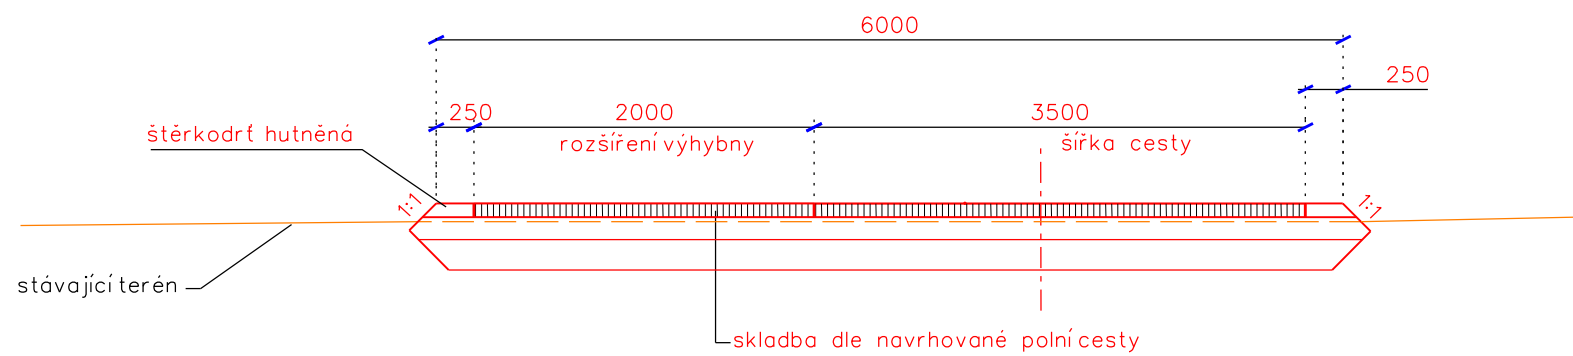



schéma - půdorys

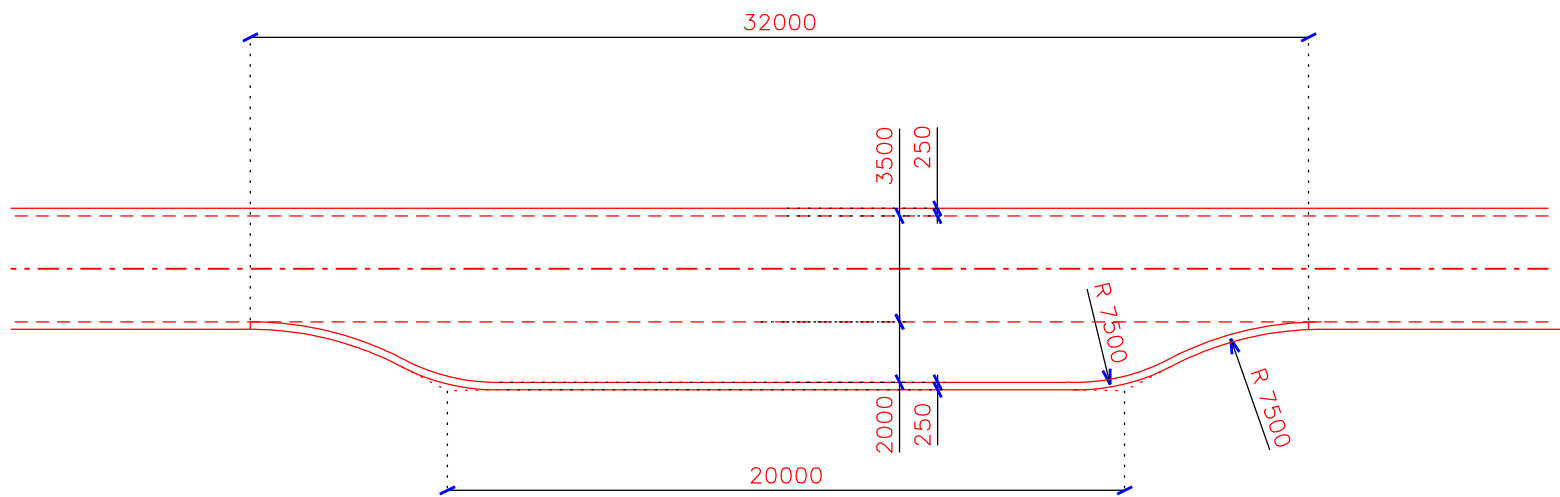

VÝŠKOVÝ SYSTÉM: BpV

Vypracoval	Zodpov.projektant	Hl. ing. projektu	Vedoucí střediska	 AGPOL s.r.o. Jungmannova 153/12 779 00 Olomouc Česká republika	
Opluštilová Alena	Ing. Plhák Václav	Ing. Skácel Miroslav	Ing. Vaculín O., Ph.D.		
Místo stavby	Dětkovice	Kraj	Olomoucký	Počet formátů	2 A4
Investor	ČR-SPÚ, KPÚ pro Olomoucký kraj, pobočka Prostějov			Datum	08/2018
Akce - objekt	SO 01 Realizace společných zařízení KoPÚ Dětkovice u Prostějova - III.etapa			Stupeň	DSP a DPS
				Zakázkové číslo	2857/060
				Archivní číslo	2857
Příloha	Vyhybna			Měřítko	Číslo výkresu - <b>C.1.2.7</b>