


VZOROVÉ ŘEZY


1:50

NÁKRES VÝSADBY STROMU

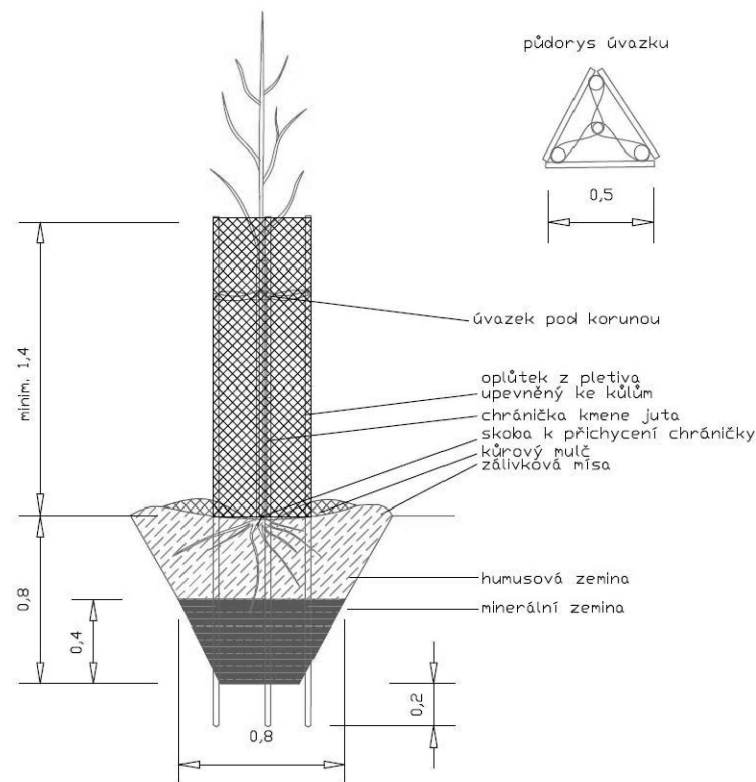


VZOROVÝ ŘEZ IP7

- VÝSADBA STROMŮ

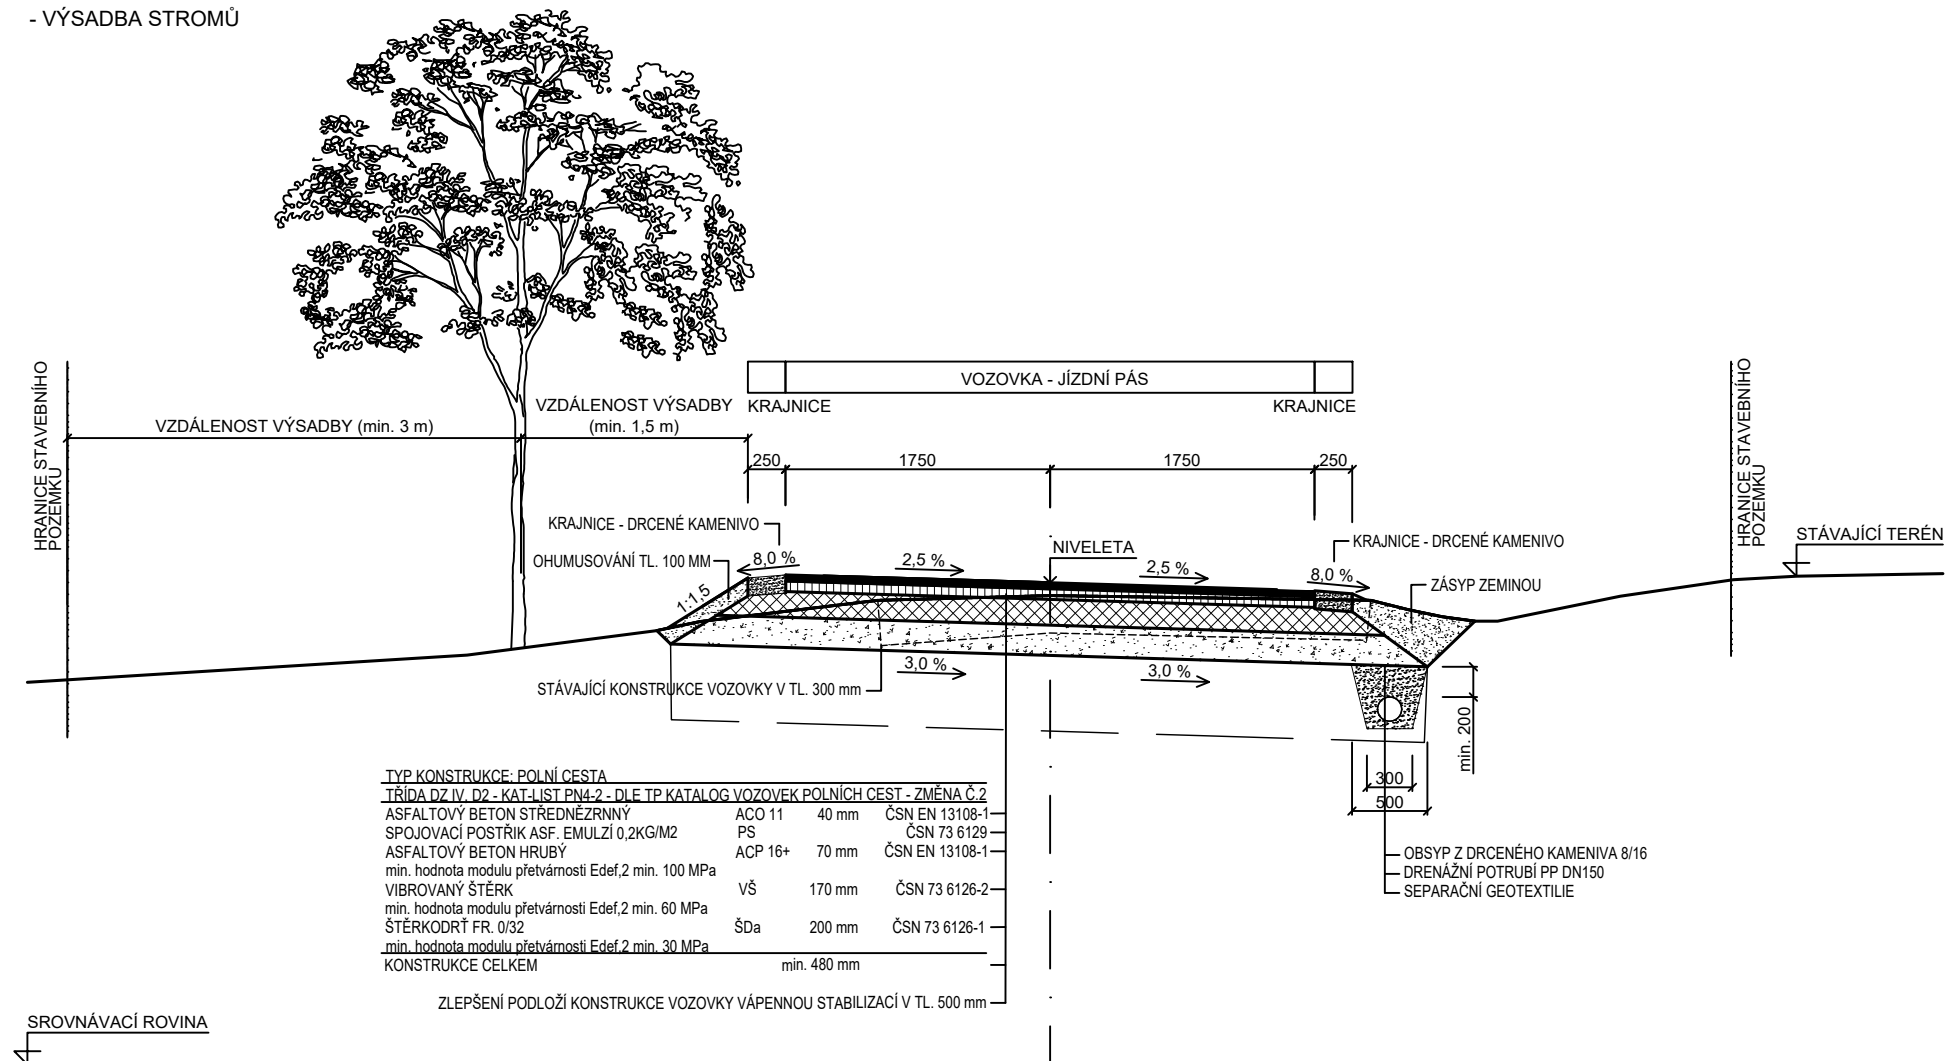



VZOROVÝ ŘEZ IP7

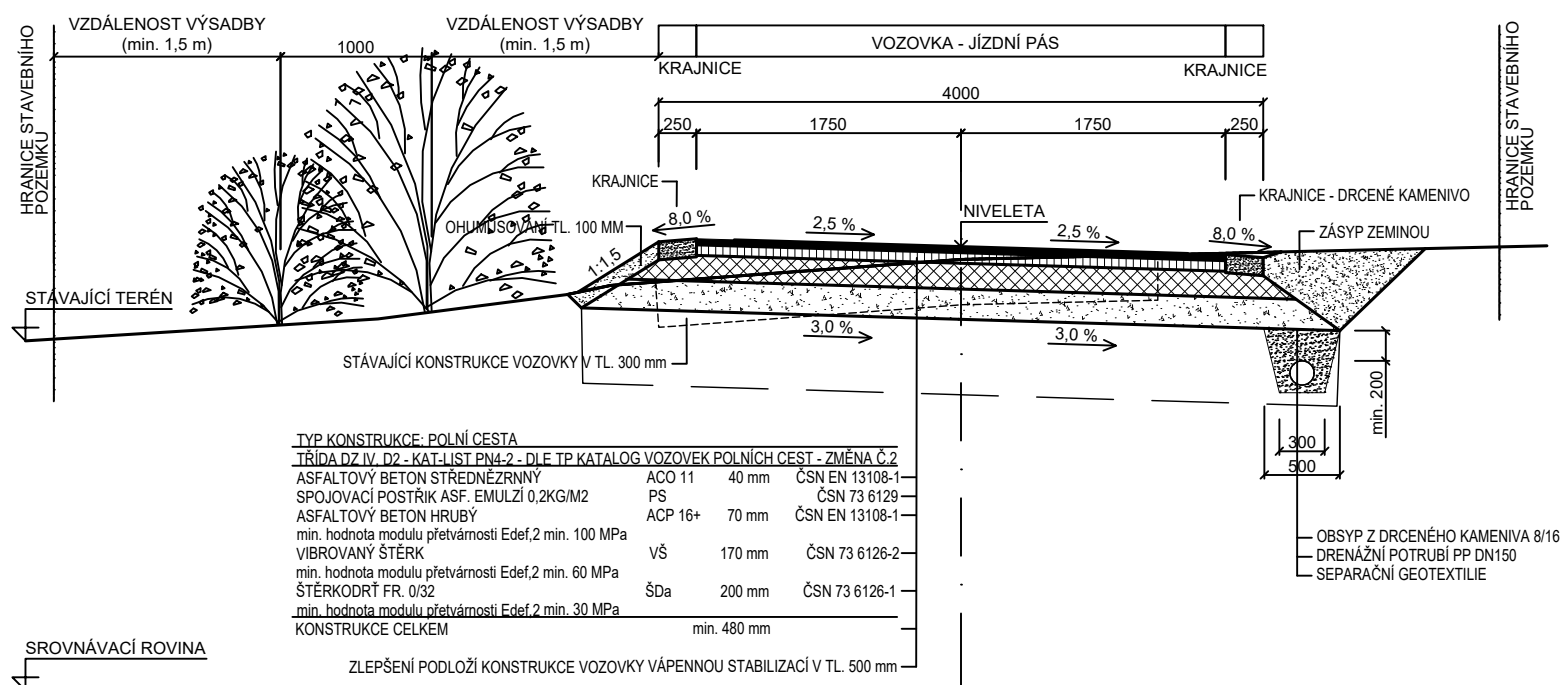- VÝSADBA KEŘŮ



POZN.:

- VÝSADBA STROMŮ VE SPONU 8 M, VZDÁLENOST OD HRANICE POZEMKU MUSÍ BÝT DODRŽENA MINIMÁLNĚ 3 M
 - INDIVIDUÁLNÍ OCHRANA KMENE A OCHRANA KOŘENOVÉHO BALU
- VÝSADBA KEŘŮ V TROJSPONU 1 M, VZDÁLENOST OD HRANICE POZEMKU MUSÍ BÝT DODRŽENA MINIMÁLNĚ 1,5 M
 - OCHRANA VÝSADBY OPLOCENÍM

VEDOUČÍ PROJEKTU	VYPRACOVAL	KONTROLOVAL	AUTORIZACE	STAVBY VODNÍHO HOSPODÁŘSTVÍ A KRAJINNÉHO INŽENÝRSTVÍ		
				ŠINDLAR s.r.o., Na Brně 372/2a, 500 06 Hradec Králové, IČO 260 03 236		
KRAJ: Královéhradecký		STAVEBNÍ ÚŘAD: MěÚ Dvůr Králové n. L.		FORMÁT	2 x A4	
KATASTRÁLNÍ ÚZEMÍ: Velký Vřeštov [779831]				DATUM	3/2022	
INVESTOR: ČR - SPÚ - Krajský pozemkový úřad pro Královéhradecký kraj, pobočka Trutnov				STUPEŇ	DSP+DPS	
Polní cesta C15 v k.ú. Velký Vřeštov				ČÍSLO ZAKÁZKY	20210080	
				SOUŘADNÝ / VÝŠKOVÝ SYSTÉM	JTSK/Bpv	
				INTERVAL VRSTEVNIC		
SO 801 Vzorové řezy interakčním prvkem				MĚŘÍTKO	1:50	ČÍSLO KOPIE
				Č. VÝKRESU	D.2.3	