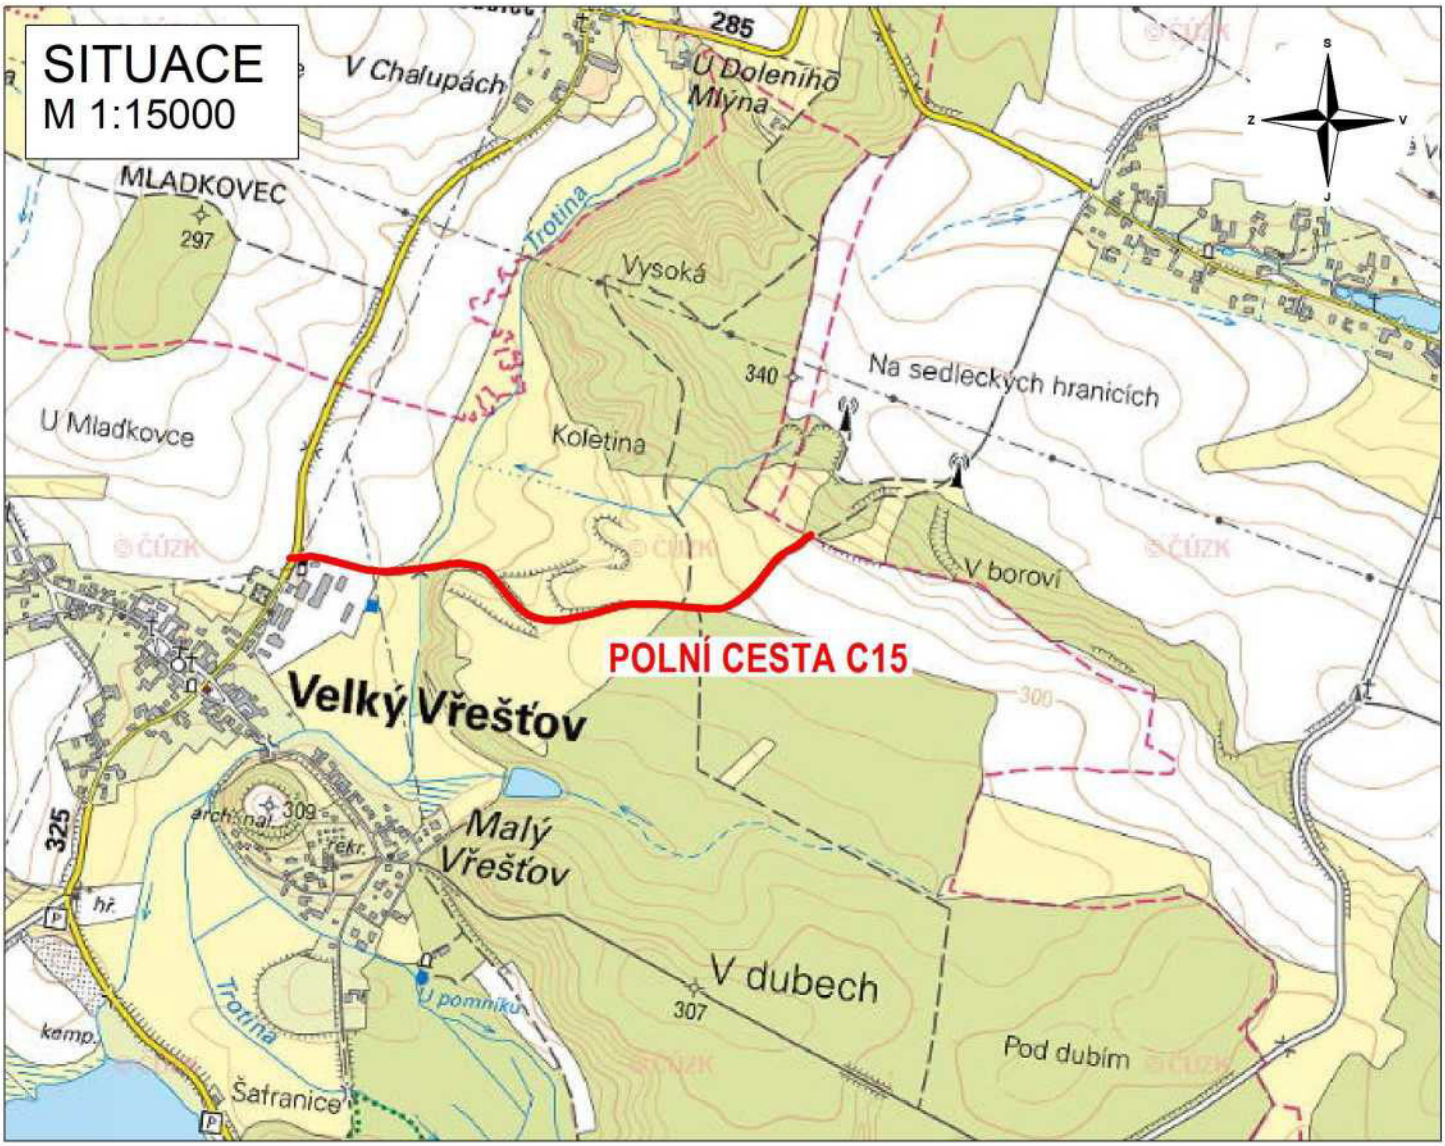

POZNÁMKA:
ZÁKRES VEDENÍ INŽENÝRSKÝCH SÍTÍ JE INFORMATIVNÍ. PŘED ZAHÁJENÍM STAVEBNÍCH PRACÍ MUSÍ BÝT PROVEDENO JEJICH VYTYČENÍ.

DOKUMENTACI LZE UŽÍVAT POUZE VE SMYSLU PŘÍSLUŠNÉ SMLOUVY O DÍLO. VÝKRES, ČI JEHO ČÁST, MŮŽE BÝT KOPÍROVÁN NEBO JINÝM ZPŮSOBEM ROZŠIŘOVÁN POUZE PO PŘEDCHOZÍM SOUHLASU AUTORA DOKUMENTACE. © ŠINDLAR s.r.o.

VEDOUCÍ PROJEKTU	VYPRACOVAL	KONTROLOVAL	AUTORIZACE

STAVBY VODNÍHO HOSPODÁŘSTVÍ A KRAJINNÉHO INŽENÝRSTVÍ
ŠINDLAR
ŠINDLAR s.r.o., Na Brně 372/2a, 500 06 Hradec Králové, IČO 260 03 236

KRAJ: **Královéhradecký**	STAVEBNÍ ÚŘAD: **MěÚ Dvůr Králové nad Labem**	FORMÁT	**1 x A4**
KATASTRÁLNÍ ÚZEMÍ: **Velký Vřešťov [779831]**		DATUM	**březen 2022**
INVESTOR: **SPÚ ČR - KPÚ pro Královéhradecký kraj, Pobočka Trutnov**		STUPEŇ	**DSP+DPS**
Polní cesta C15 v k.ú. Velký Vřešťov		ČÍSLO ZAKÁZKY	**20210080**
		SOUŘADNÝ / VÝŠKOVÝ SYSTÉM	**S-JTSK/Bpv**
		INTERVAL VRSTEVNIC	
Situační výkres širších vztahů		MĚŘÍTKO **1 : 15000**	ČÍSLO KOPIE
		Č. VÝKRESU **C.1**	

Tiskový formát 210 x 297 mm