




PŘEHRÁŽKA PRE1

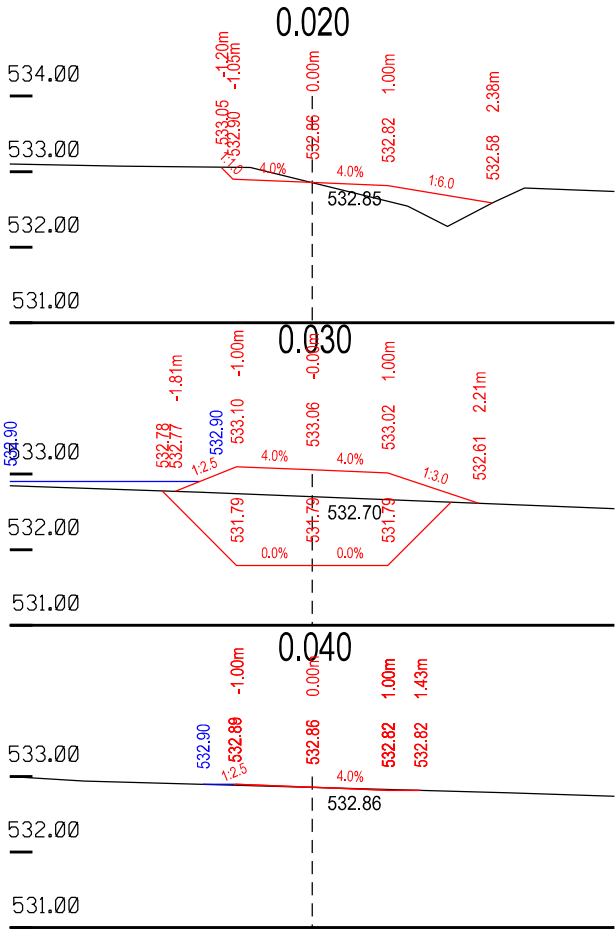


PŘEHRÁŽKA PRE2

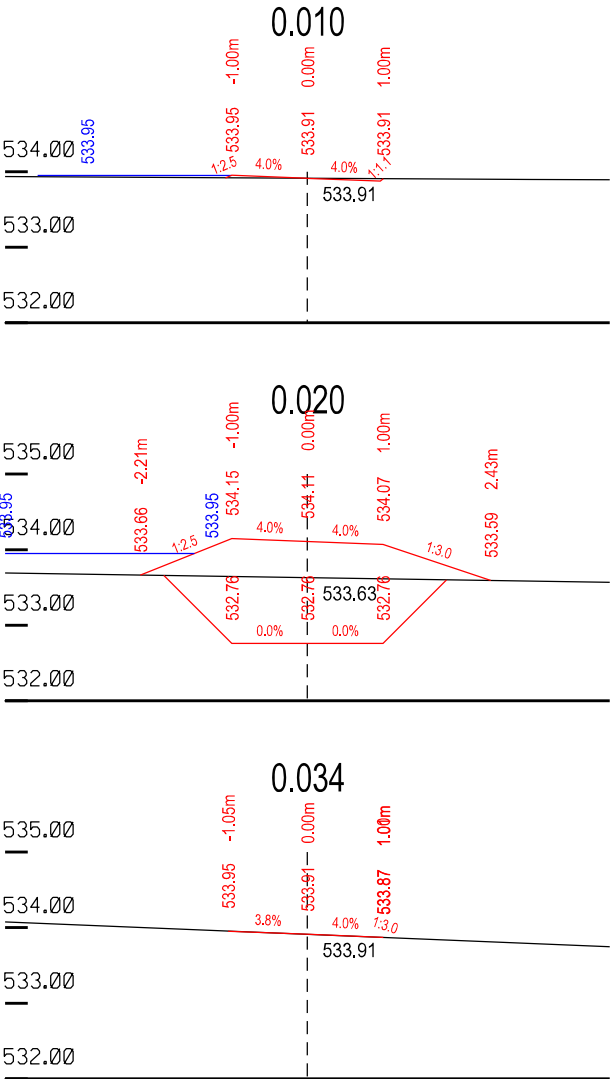


PŘEHRÁŽKA PRE3

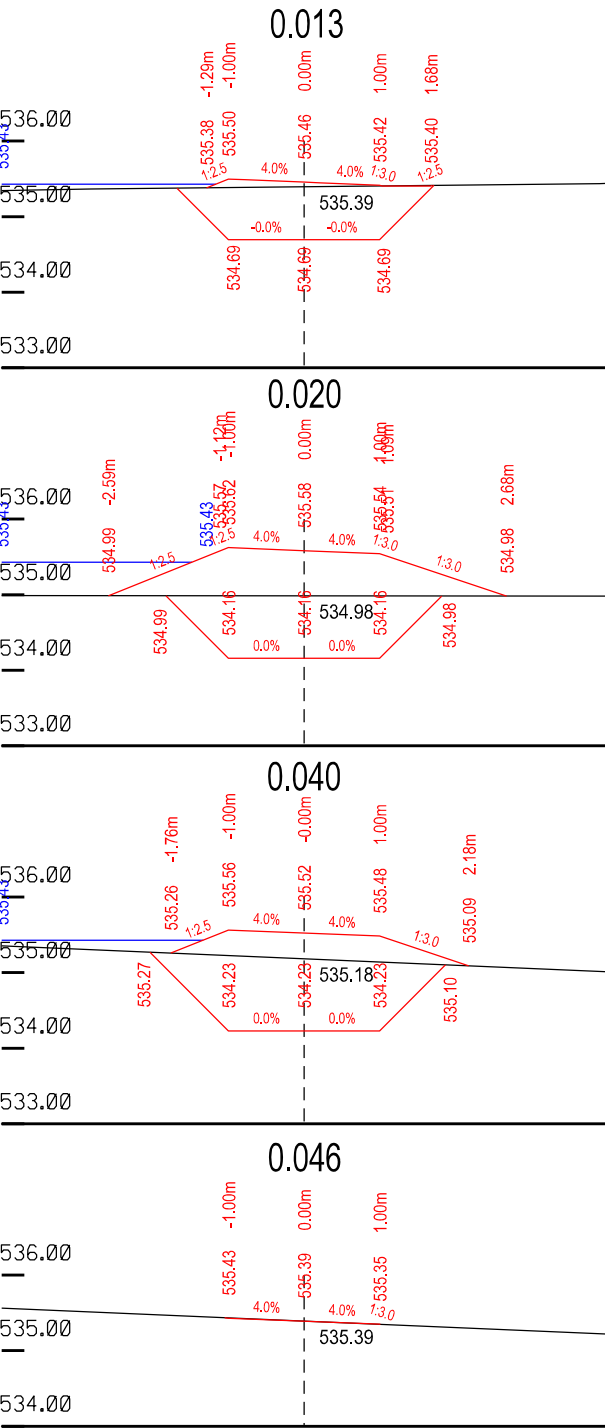


PŘEHRÁŽKA PRE4

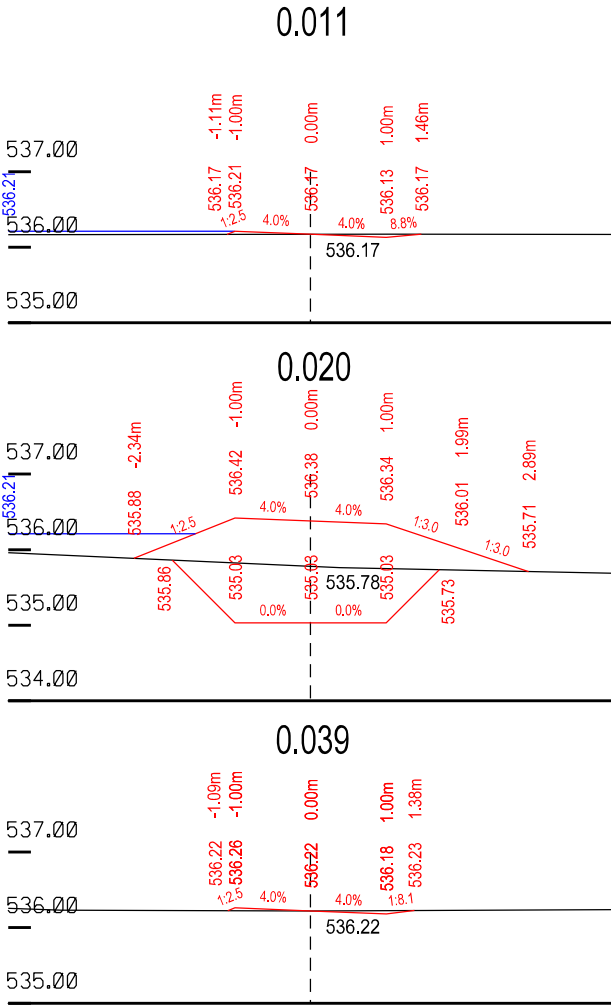

PŘEHRÁŽKA PRE5

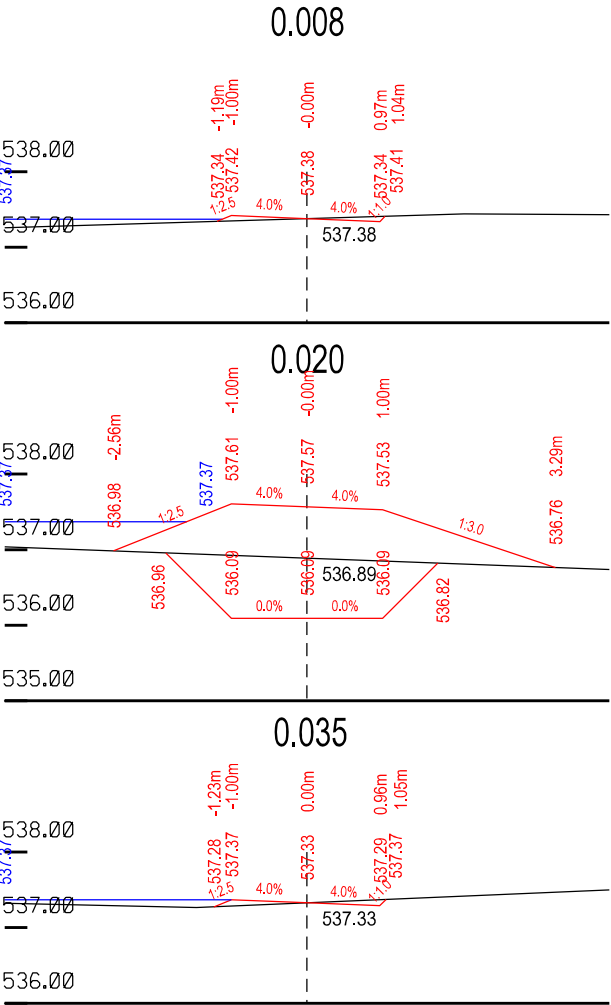

HOZ - otevřený příkop

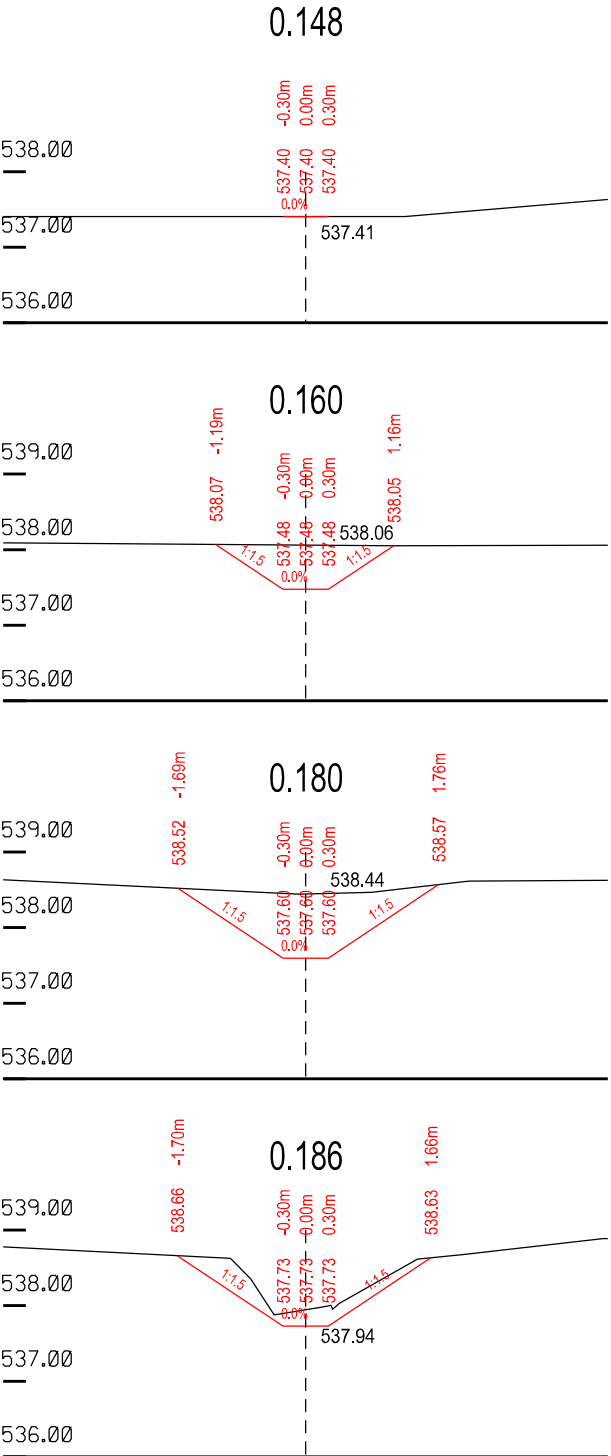

Všecké inženýrské sítě jsou v PD uvedeny orientačně, před zahájením stavby musí být vtyčeny v předstihu dle požadavku jednotlivých správců sítí !

VYPRACOVAL		ZODP. PROJ.	ODP. ZAST	Hanousek s.r.o. Barákova 41, Prostějov IČO: 29186404 tel. 777 623 608, 582 331 013 e-mail: hanousek.pv@centrum.cz www.hanousekpv.cz		
Ing. Miroslav Lošťák		Ing. Miroslav Lošťák	Ing. František Hanousek			
OBEC, k.ú.:		Lukavec, Lukavec u Pacova				
KRAJ, OBEC s rozš.pús.:		Vysočina, Pacov				
OBJEDNATEL:		Česká republika - Státní pozemkový úřad, Krajský pozemkový úřad pro Kraj Vysočina Pobočka Pelhřimov			ZAK. - ARCH. ČÍSLO 3/23/1 - 224/1	
AKCE: Stavby prvků plánu společných zařízení v k.ú. Lukavec u Pacova - etapa 1 SO 03 Revitalizace HOZ					DATUM duben 2023	
					MĚŘÍTKO 1 : 100	
					SOUŘ. SYSTÉMY S-JTSK, Bpv	
					STUPEŇ DSP/DPS	
PŘÍLOHA:		Příčné řezy přehrážek PRE1-5 a HOZ			Č. PŘÍLOHY D.3.04.	Č. KOPIE 1