


VZOROVÝ PŘÍČNÝ ŘEZ - STOKA J1, D1, D2

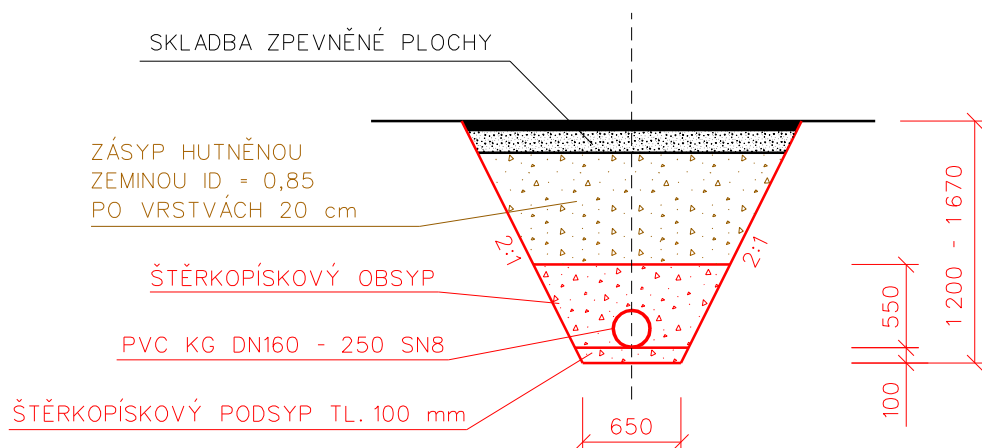

TABULKA KUBATUR

ROZEBRÁNÍ ZPEVNĚNÉ PLOCHY	39,5 m ²
DEMOLICE ZÁKRYTOVÉ DESEKY SEPTIKU	0,4 m ³
DEMOLICE ČÁSTI SEPTIKU A 5 ŠACHET	5,2 m ³
VÝKOP	35,3 m ³
POTRUBÍ PVC DN250 SN8	16,2 m
ODBOČKA 250/200 45°	2 ks
POTRUBÍ PVC DN200 SN8	5,9 m
POTRUBÍ PVC DN160 SN8	15,3 m
REDUKCE DN160/110	1 ks
POTRUBÍ PVC DN110 SN8 - 1m	1 ks
KOLENO DN110 45°	2 ks
ŠTĚRKOPÍSEK	23,5 m ³
HUTNĚNÝ NÁSYP	23,6 m ³
HUTNĚNÝ ZÁSYP SEPTIK	6,8 m ³
OBNOVA ZPEVNĚNÉ PLOCHY	39,5 m ²

MĚŘÍTKO 1:50

PŘÍLOHA D.1.2.2.5.