


VZOROVÝ PŘÍČNÝ ŘEZ - STOKA J2, D3

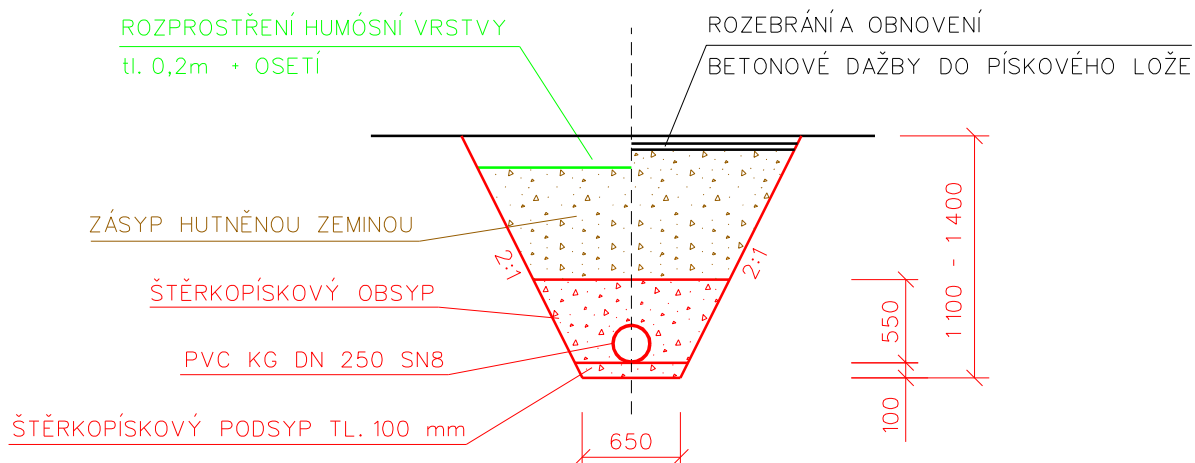

TABULKA KUBATUR

ROZEBRÁNÍ ZPEVNĚNÉ PLOCHY	46,0 m ²
ODSTRANĚNÍ ZÁKRYTOVÝCH DESEK SEPTIKŮ	1,1 m ³
DEMOLICE ČÁSTI SEPTIKU + ŠACHTA	2,0 m ³
VÝKOP	50,0 m ³
POTRUBÍ PVC DN250 SN8	27,8 m
POTRUBÍ PVC D110 SN8 - 1m	4 ks
ODBOČKA 250/110 45°	3 ks
KOLENO DN110 45°	8 ks
ZÁSLEPKA DN250	1 ks
ŠTĚRKOPÍSEK	17,1 m ³
HUTNĚNÝ NÁSYP	33,6 m ³
HUTNĚNÝ ZÁSYP SEPTIKY	10,0 m ³
OBNOVA ZPEVNĚNÉ PLOCHY	50,0 m ²

MĚŘÍTKO 1:50

PŘÍLOHA D.1.2.3.4.