


VZOROVÝ ŘEZ IZOLACE ZDIVA

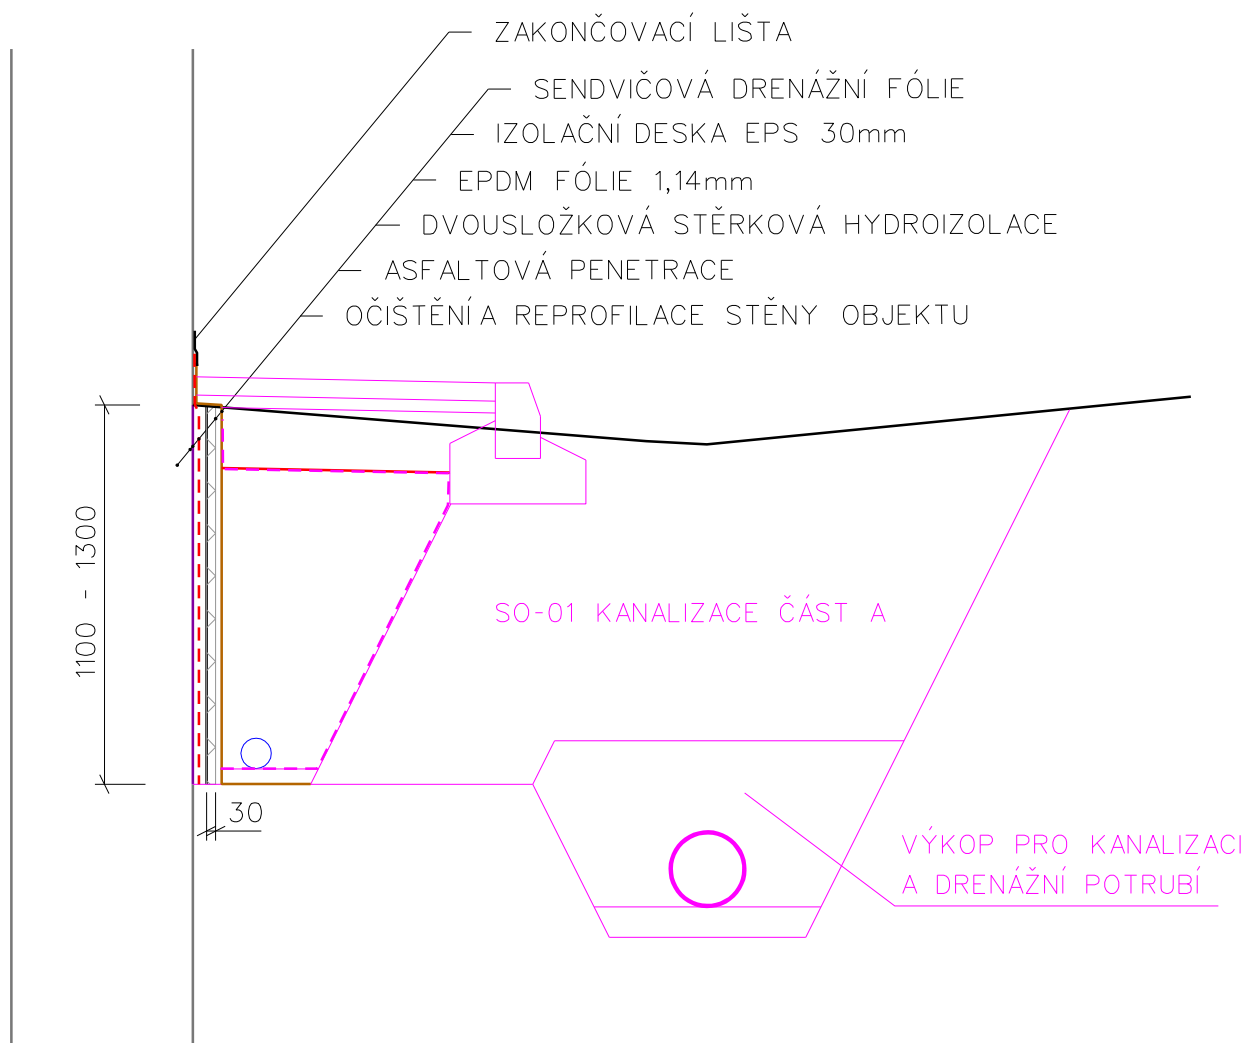

MĚŘÍTKO 1:25

PŘÍLOHA D.1.2.4.1.