

## SEZNAM SCHÉMAT:

2/6	SCHÉMA	ZAPOJENÍ	ROZVADĚČE	=RE-2	ROZVRŽENÍ VÝZBROJE	ROZVADĚČE
3/6	SCHÉMA	ZAPOJENÍ	ROZVADĚČE	=RE-2	JIŠTĚNÍ A	NAPÁJENÍ
4/6	SCHÉMA	ZAPOJENÍ	ROZVADĚČE	=RE-2	JIŠTĚNÍ I.	
5/6	SCHÉMA	ZAPOJENÍ	ROZVADĚČE	=RE-2	JIŠTĚNÍ II.	
6/6	SCHÉMA	ZAPOJENÍ	ROZVADĚČE	=RE-2	ROZPISKA	

## LEGENDA:

Rozvaděč v typové plastové skříni .

Na dveřích bezp. tab. č. 0101, 2101

Přívod spodem, vrchem - odvody spodem, vrchem.

Rozměry: 792x572x155mm

Rozvodná soustava: 3x230/400V, 50Hz stř., 3+PE+N, TN-S

Ochrana před úrazem elektrickým proudem dle ČSN 332000-4-41 ed. 3:

- základní:

- samočinným odpojením od zdroje dle ČSN 33 2000-4-41 ed.3, soustava TN-C
- samočinným odpojením od zdroje dle ČSN 33 2000-4-41 , soustava TN-C-S
- automatickým odpojením při poruše
- doplňková ochrana doplňujícím pospojováním

Hmotnost: cca 35 kg

Barva: šedá

Krytí: IP30



MĚŘÍTKO 1:50

ELEKTROINSTALACE - SCHÉMATA

PŘÍLOHA D.1.2.5.7.


	1	2	3	4	5	6	7	8	9	10	11	12	13	14	15	16	17	18	19	20	21	22	23	24	25	26	27	28	29	
--	---	---	---	---	---	---	---	---	---	----	----	----	----	----	----	----	----	----	----	----	----	----	----	----	----	----	----	----	----	--

=RE-2

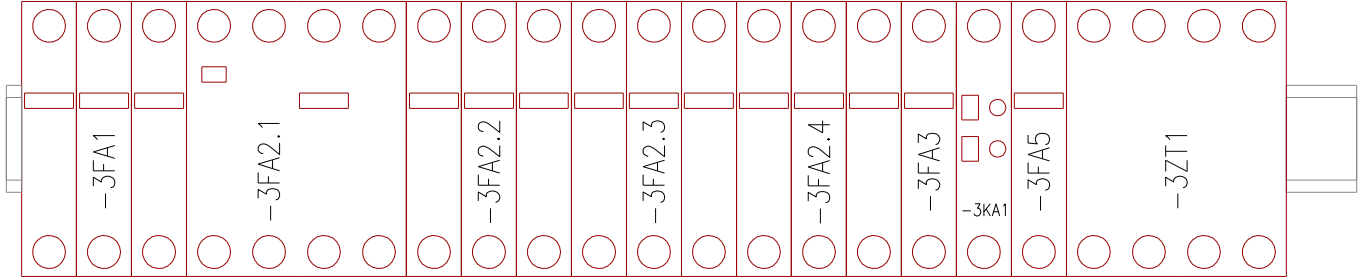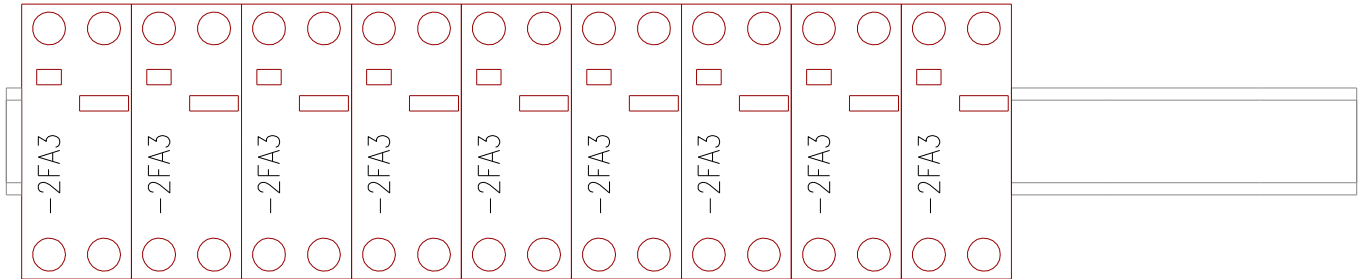

	1	2	3	4	5	6	7	8	9	10	11	12	13	14	15	16	17	18	19	20	21	22	23	24	25	26	27	28	29	
--	---	---	---	---	---	---	---	---	---	----	----	----	----	----	----	----	----	----	----	----	----	----	----	----	----	----	----	----	----	--

Miloslav Vaňous U Potoka 750/IV 566 01 Vysoké Mýto IČO 72918501 TEL: 736738282 e-mail: miloslav@vanous.cz							NÁZEV: SCHÉMA ZAPOJENÍ ROZVADĚČE =RE-2	STAVBA: Napojení objektu na veřejnou kanalizaci II					
								INVESTOR: ČR – SPÚ, KPÚ pro Pardubický kraj, Pobočka Svitavy					
								DATUM: 03.2024		STUPEŇ PROJEKTU: DPS		Č. REVIZE: 0	
	0	03.2024	DPS		M. Vaňous	M. Vaňous		Hrdonka Tomáš	Č. VÝKRESU: 007 30/23		2/6		
	Revize	Datum	Popis změny		Vypracoval	Kontroloval		Schválil	Č. VÝKRESU: 007 30/23				
							ČÁST: ROZVRŽENÍ VÝZBROJE ROZVADĚČE						

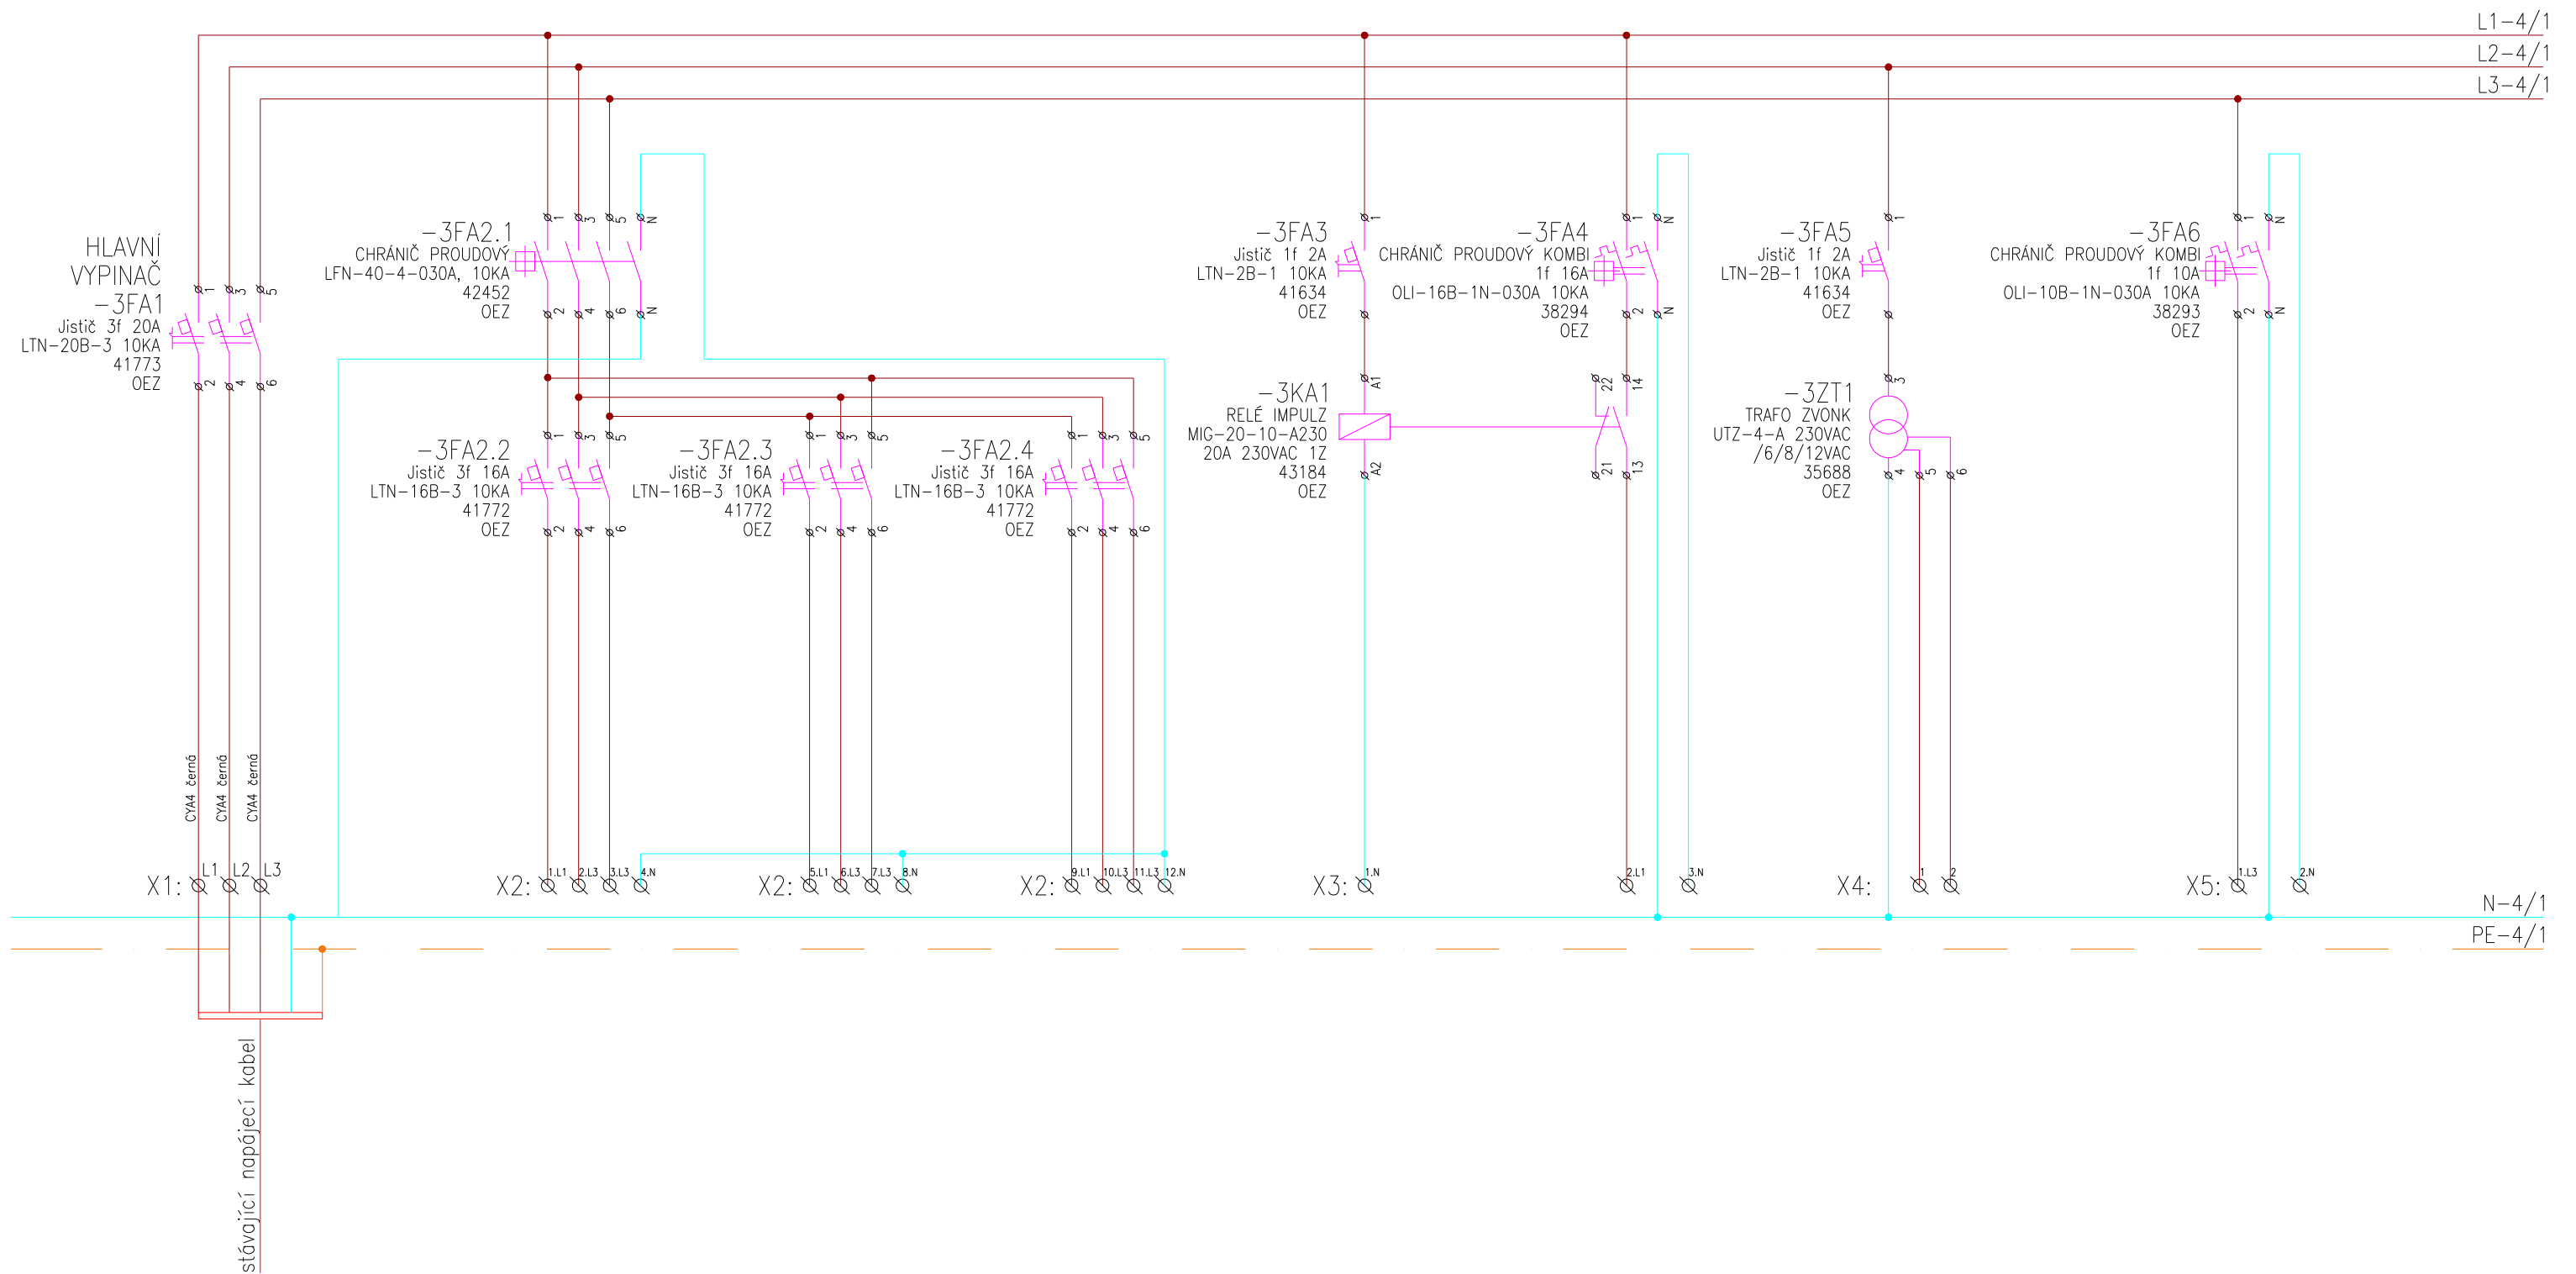

Přípojka napájení					Jištění vývodu			Jištění vývodu			Jištění vývodu			spínání nízkého tarifu			Jištění vývodu			Jištění vývodu			Jištění vývodu	
3+N+PE 230/400V 25A					ZÁSUVKA 400V 16A			AKUMULAČNÍ KAMNA			ČERPADLO stávající			HDO			BOJLER			ZVONKOVÉ TRAFO			SVĚTLNÝ stávající	
	1	2	3	4	5	6	7	8	9	10	11	12	13	14	15	16	17	18	19	20	21	22	23	24	25	26	27	28	29	
									Miloslav Vaňous U Potoka 750/IV 566 01 Vysoké Mýto IČO 72918501 TEL: 736738282 e-mail: miloslav@vanous.cz																NÁZEV: SCHÉMA ZAPOJENÍ ROZVADĚČE =RE-2			STAVBA: Napojení objektu na veřejnou kanalizaci II	
														0	03.2024	DPS			M. Vaňous			M. Vaňous			Hrdonka Tomáš	

