


ULIČNÍ VPUSTI

Měřítko 1:25

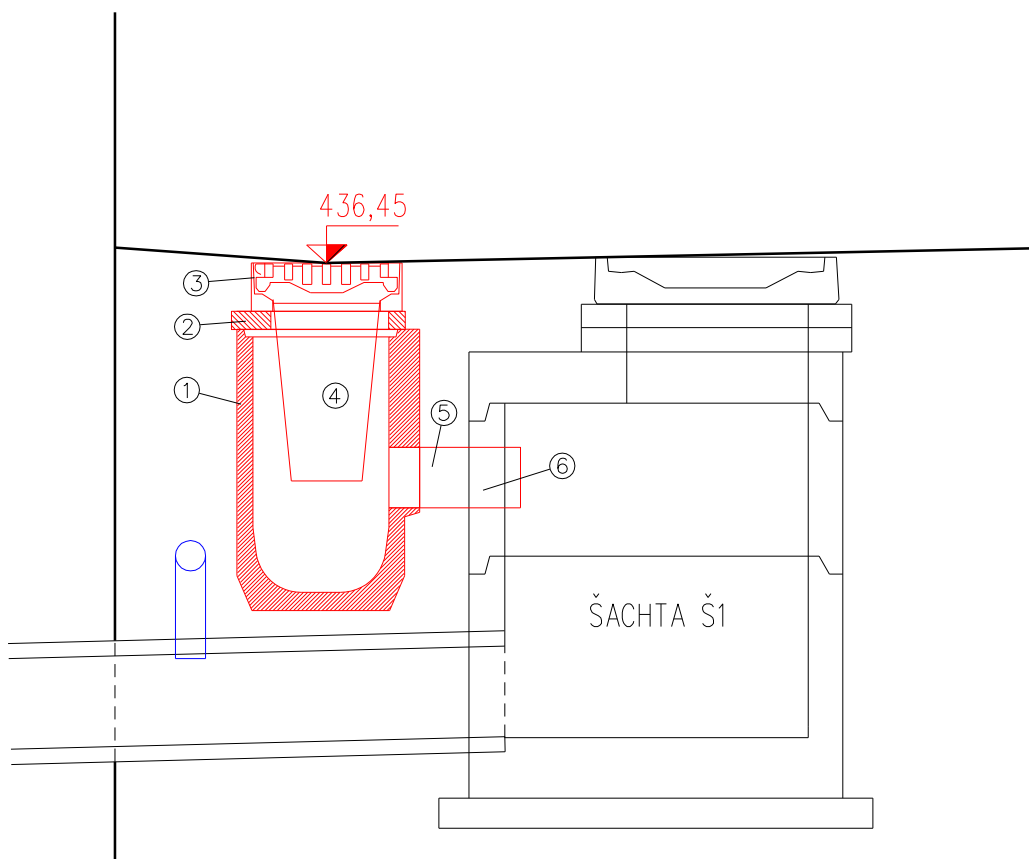


VÝPIS MATERIALŮ:

- ① DNO TBV-Q 450/940/2 KN - 1ks
- ② VYROVNÁVACÍ PRSTENC TBV-Q 390/60/10a - 1ks
- ③ RÁM S MŘÍŽÍ C250 500x500 - 1ks
- ④ KALOVÝ KOŠ UA4 POZINKOVANÝ - 1ks
- ⑤ POTRUBÍ PVC KG DN200 - 0,5m
- ⑥ VÝVRT DN 200 - 0,12m

Měřítko 1:25

ŠACHTA UV1

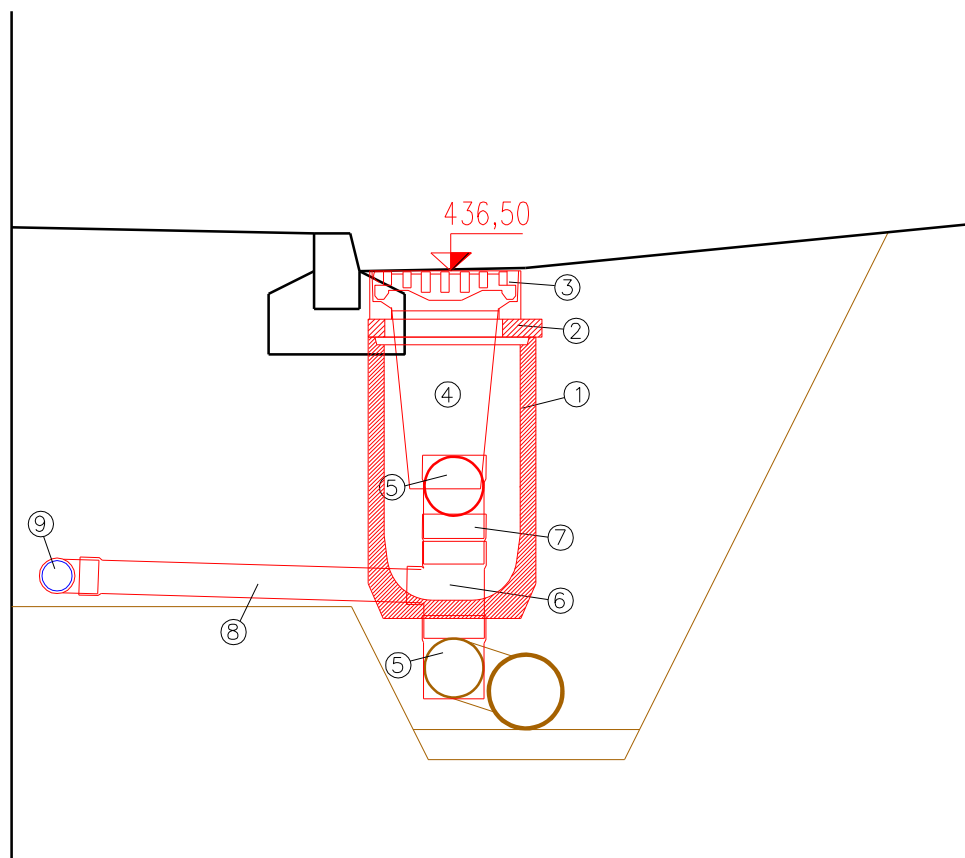


VÝPIS MATERIALŮ:

- ① DNO TBV-Q 450/940/2 KN - 1ks
- ② VYROVNÁVACÍ PRSTENC TBV-Q 390/60/10a - 1ks
- ③ RÁM S MŘÍŽÍ C250 500x500 - 1ks
- ④ KALOVÝ KOŠ UA4 POZINKOVANÝ - 1ks
- ⑤ KOLENO DN200 90° - 2ks
- ⑥ ODBOČKA DN 200/110 87° - 1ks
- ⑦ POTRUBÍ PVC KG DN200 - 0,5m
- ⑧ POTRUBÍ PVC KG DN110 - 1,2m
- ⑨ ODBOČKA DN 110/110 87° - 1ks

Měřítko 1:25

ŠACHTA UV2

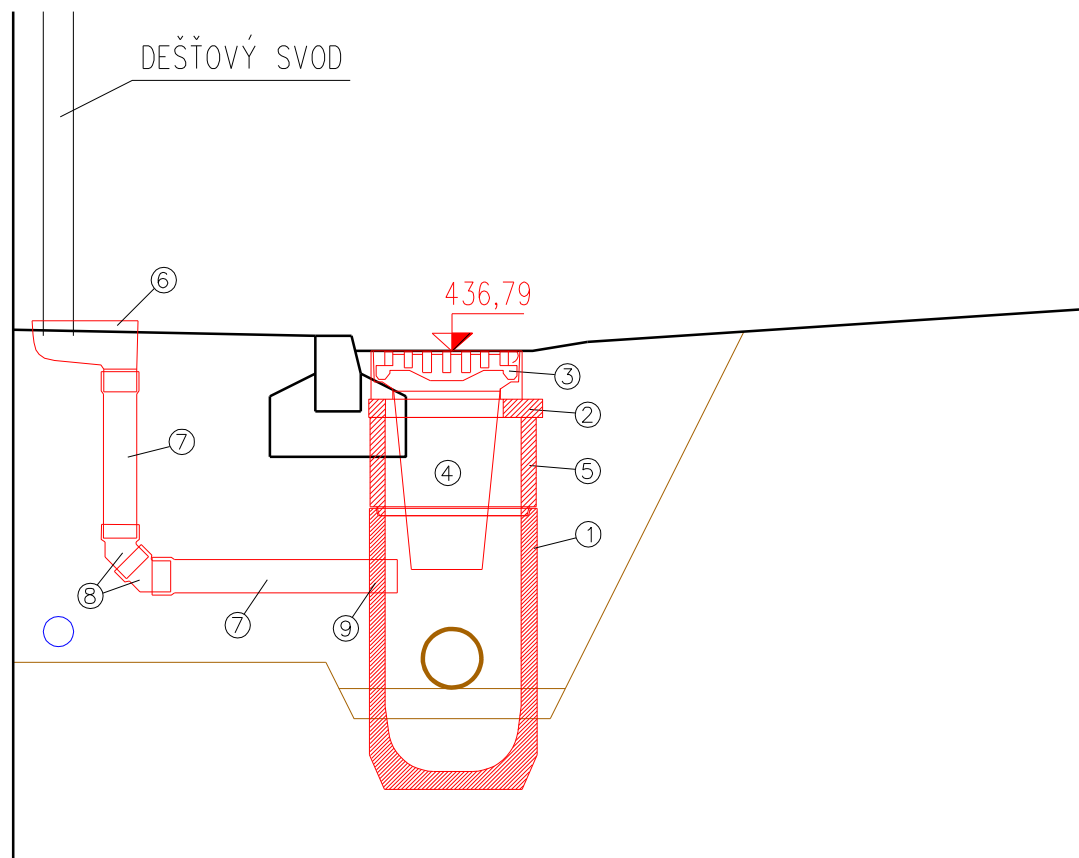

VÝPIS MATERIALŮ:

- ① DNO TBV-Q 450/940/2 KN - 1ks
- ② VYROVNÁVACÍ PRSTENC TBV-Q 390/60/10a - 1ks
- ③ RÁM S MŘÍŽÍ C250 500x500 - 1ks
- ④ KALOVÝ KOŠ UA4 POZINKOVANÝ - 1ks
- ⑤ SKRUŽ TBV-Q 450/295/5B - 1ks
- ⑥ LAPAČ STŘEŠNÍCH SPLAVENIN SPODNÍ DN110 - 1ks
- ⑦ POTRUBÍ PVC KG DN110 - 1m 2ks
- ⑧ KOLENO DN110 45° - 2ks
- ⑨ VÝVRT DN 110 - 0,06m

Měřítko 1:25

ŠACHTA UV3