


VZOROVÝ ŘEZ  
km 0,0112 - 0,0299



ROZEBRÁNÍ ZPEVNĚNÉ PLOCHY	52,0 m <sup>2</sup>
VÝKOP	56,7 m
DRENÁŽNÍ POTRUBÍ DN110	27,1 m
POTRUBÍ PVC KG SN8 DN110 - 0,5m	1 ks
POTRUBÍ PVC KG SN8 DN110 - 1m	2 ks
KOLENO DN110 45°	4 ks
ODBOČKA DN110/110 90°	1 ks
ZÁSLEPKA DN 110	2 ks
ŠTĚRKOPÍSEK	0,5 m <sup>3</sup>
ŠTĚRK 16-32	12,0 m <sup>3</sup>
GEOTEXTÍLIE 3x8,5 + 3x19m	82,5 m <sup>2</sup>
SENDVIČOVÁ DRENÁŽNÍ FÓLIE 1,6x8,5	13,6 m <sup>2</sup>
SILNIČNÍ OBRUBNÍK 100x15x25	19 ks
BETON C16/20	2,0 m <sup>3</sup>
HUTNĚNÝ NÁSYP	23,6 m <sup>3</sup>
NOVÁ ZÁMKOVÁ DLAŽBA + SKLADBA	18,8 m <sup>2</sup>
OBNOVA ZPEVNĚNÉ PLOCHY	31,2 m <sup>2</sup>

VZOROVÝ ŘEZ  
km 0,000-0,0084

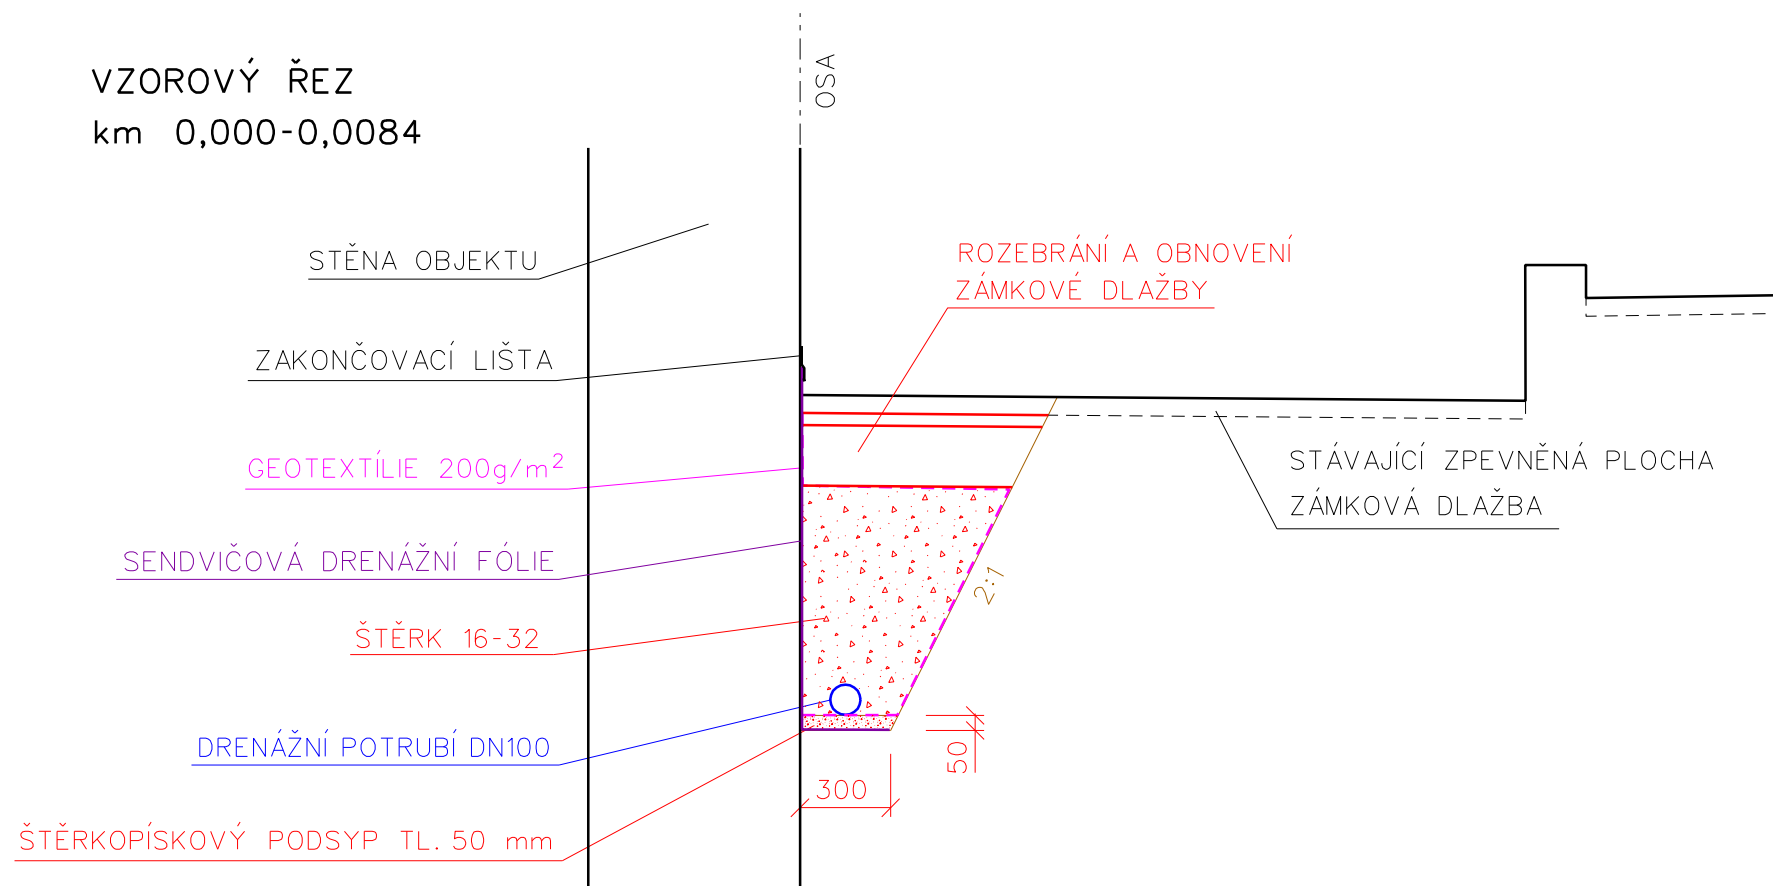

MĚŘÍTKO 1:25

VZOROVÉ ŘEZY ZPEVNĚNÁ PLOCHA A  
PŘÍLOHA D.1.2.2.8.